


COMUNE: A453  
FOGLIO: 40

COMUNE: A453  
FOGLIO: 40

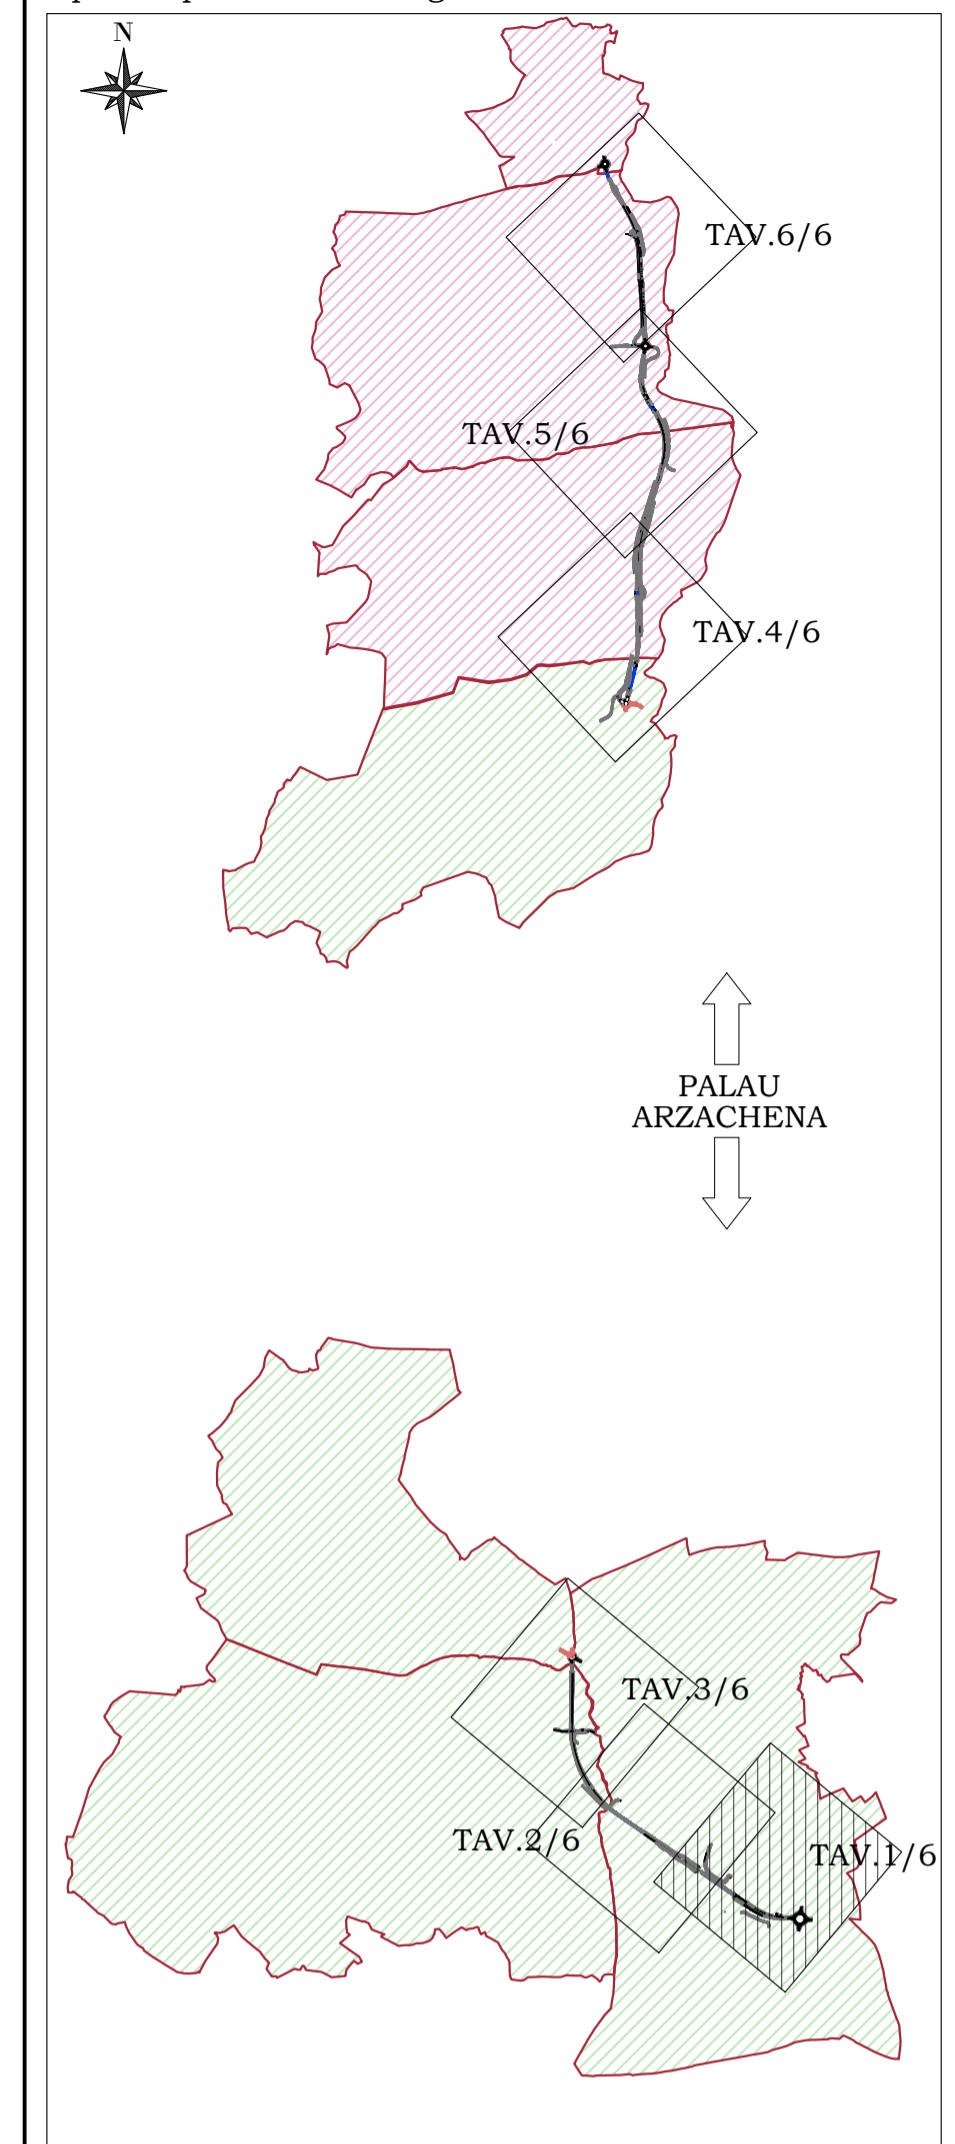

COMUNI INTERESSATI DALL'INTERVENTO

- COMUNE DI PALAU
- COMUNE DI ARZACHENA

PALAU  
ARZACHENA

GR	SIMBOLICA	DESCRIZIONE
ESPRESSE	[Blue hatched]	AREE DA ESPROPRIO
	[Red hatched]	AREE DA OCCUPARE TEMPORANEAMENTE
	[Black hatched]	AREE DA ASSERVIRE/CONVENZIONARE
	[Yellow hatched]	AREE RELIQUATE
	[Green hatched]	AREE DEMANDATE
	[Blue dashed]	SEDE STRADA STATALE
	[Yellow dashed]	SERVITU' CONVENZIONI PER PUBBLICI SERVIZI
	[Red dashed]	AREE ATTRAVERSAZIONI STRADE E/O CORSI D'ACQUA
	[Blue dashed]	AREE DEVIAZIONE STRADE E/O CORSI D'ACQUA
	[Red dashed]	DEMOLIZIONE DI FABBRICATI E/O PORZIONI DI FABBRICATI
CATALUO	[Blue circle]	ACQUE
	[Black circle]	STRADE
	[Red circle]	FABBRICATO
	[Black circle]	PARTICELLA
	[Red circle]	CONFINE FOGLIO CATASTALE
	[Black circle]	CONFINE COMUNALE
	[Red circle]	CONFINE PROVINCIALE
	[Blue circle]	NUMERO PIANO
	[Black circle]	DELIMITAZIONE FASCIA DI RISPETTO
	[Red circle]	REPORTATI NEI FOGLI DI MAPPA



Direzione Tecnica

Nuova S.S.125/133bis "Olbia-Palau"  
Tratta Arzachena Nord - Palau,  
Stralcio 2 da Arzachena Sud allo svincolo di Arzachena Nord e stralcio 3 dal km 351 dell'attuale S.S.125 - 1° stralcio, fino a Palau.

PROGETTO DEFINITIVO

COD. CA366

PROGETTAZIONE: ATI VIA - SERING - VDP - BRENG

<p>PROGETTISTA E RESPONSABILE DELL'INTEGRAZIONE DELLE PRESTAZIONI SPECIALISTICHE: Dott. Ing. Giovanni Piazza (Ord. Ing. Prov. Roma 27296)</p> <p>RESPONSABILI D'AREA: Responsabile Tracciato Stradale: Dott. Ing. Massimo Capasso (Ord. Ing. Prov. Roma 26031) Responsabile Strutture: Dott. Ing. Giovanni Piazza (Ord. Ing. Prov. Roma 27296) Responsabile Idraulico, Geotecnico e Impianti: Dott. Ing. Sergio Di Maio (Ord. Ing. Prov. Palermo 2872) Responsabile Ambientale: Dott. Ing. Francesco Ventura (Ord. Ing. Prov. Roma 14660)</p> <p>GEOLOGO: Dott. Geol. Enrico Curcuruto (Ord. Geo. Regione Sicilia 966)</p> <p>COORDINATORE SICUREZZA IN FASE DI PROGETTAZIONE: Dott. Ing. Matteo Di Giuliano (Ord. Ing. Prov. Roma A15138)</p> <p>RESPONSABILE SIA: Dott. Ing. Francesco Ventura (Ord. Ing. Prov. Roma 14660)</p> <p>VISTO: IL RESPONSABILE DEL PROCEDIMENTO: Dott. Ing. Francesco Puggini</p>	<p>MANDATARIA:</p> <p><b>VIA</b> INGEGNERIA</p> <p><b>SERING</b> INGEGNERIA</p> <p><b>vdp</b></p> <p><b>BRENG</b> BRIDGE ENGINEERING</p>
--	--

ESPROPRI

Planimetria catastale delle aree interessate - Tav. 1 di 6

CODICE PROGETTO	NOME FILE	REVISIONE	SCALA:
PROGETTO	CA366_T00ES00ESPPO1_A		
D	ELAB.	A	1:2.000
C			
B			
A	EMISSIONE	MAG 2024	A. CECOTTI
REV.	DESCRIZIONE	DATA	REDDATO
			M.A. CUCCARO
			G. PIAZZA
			VERIFICATO
			APPROVATO