


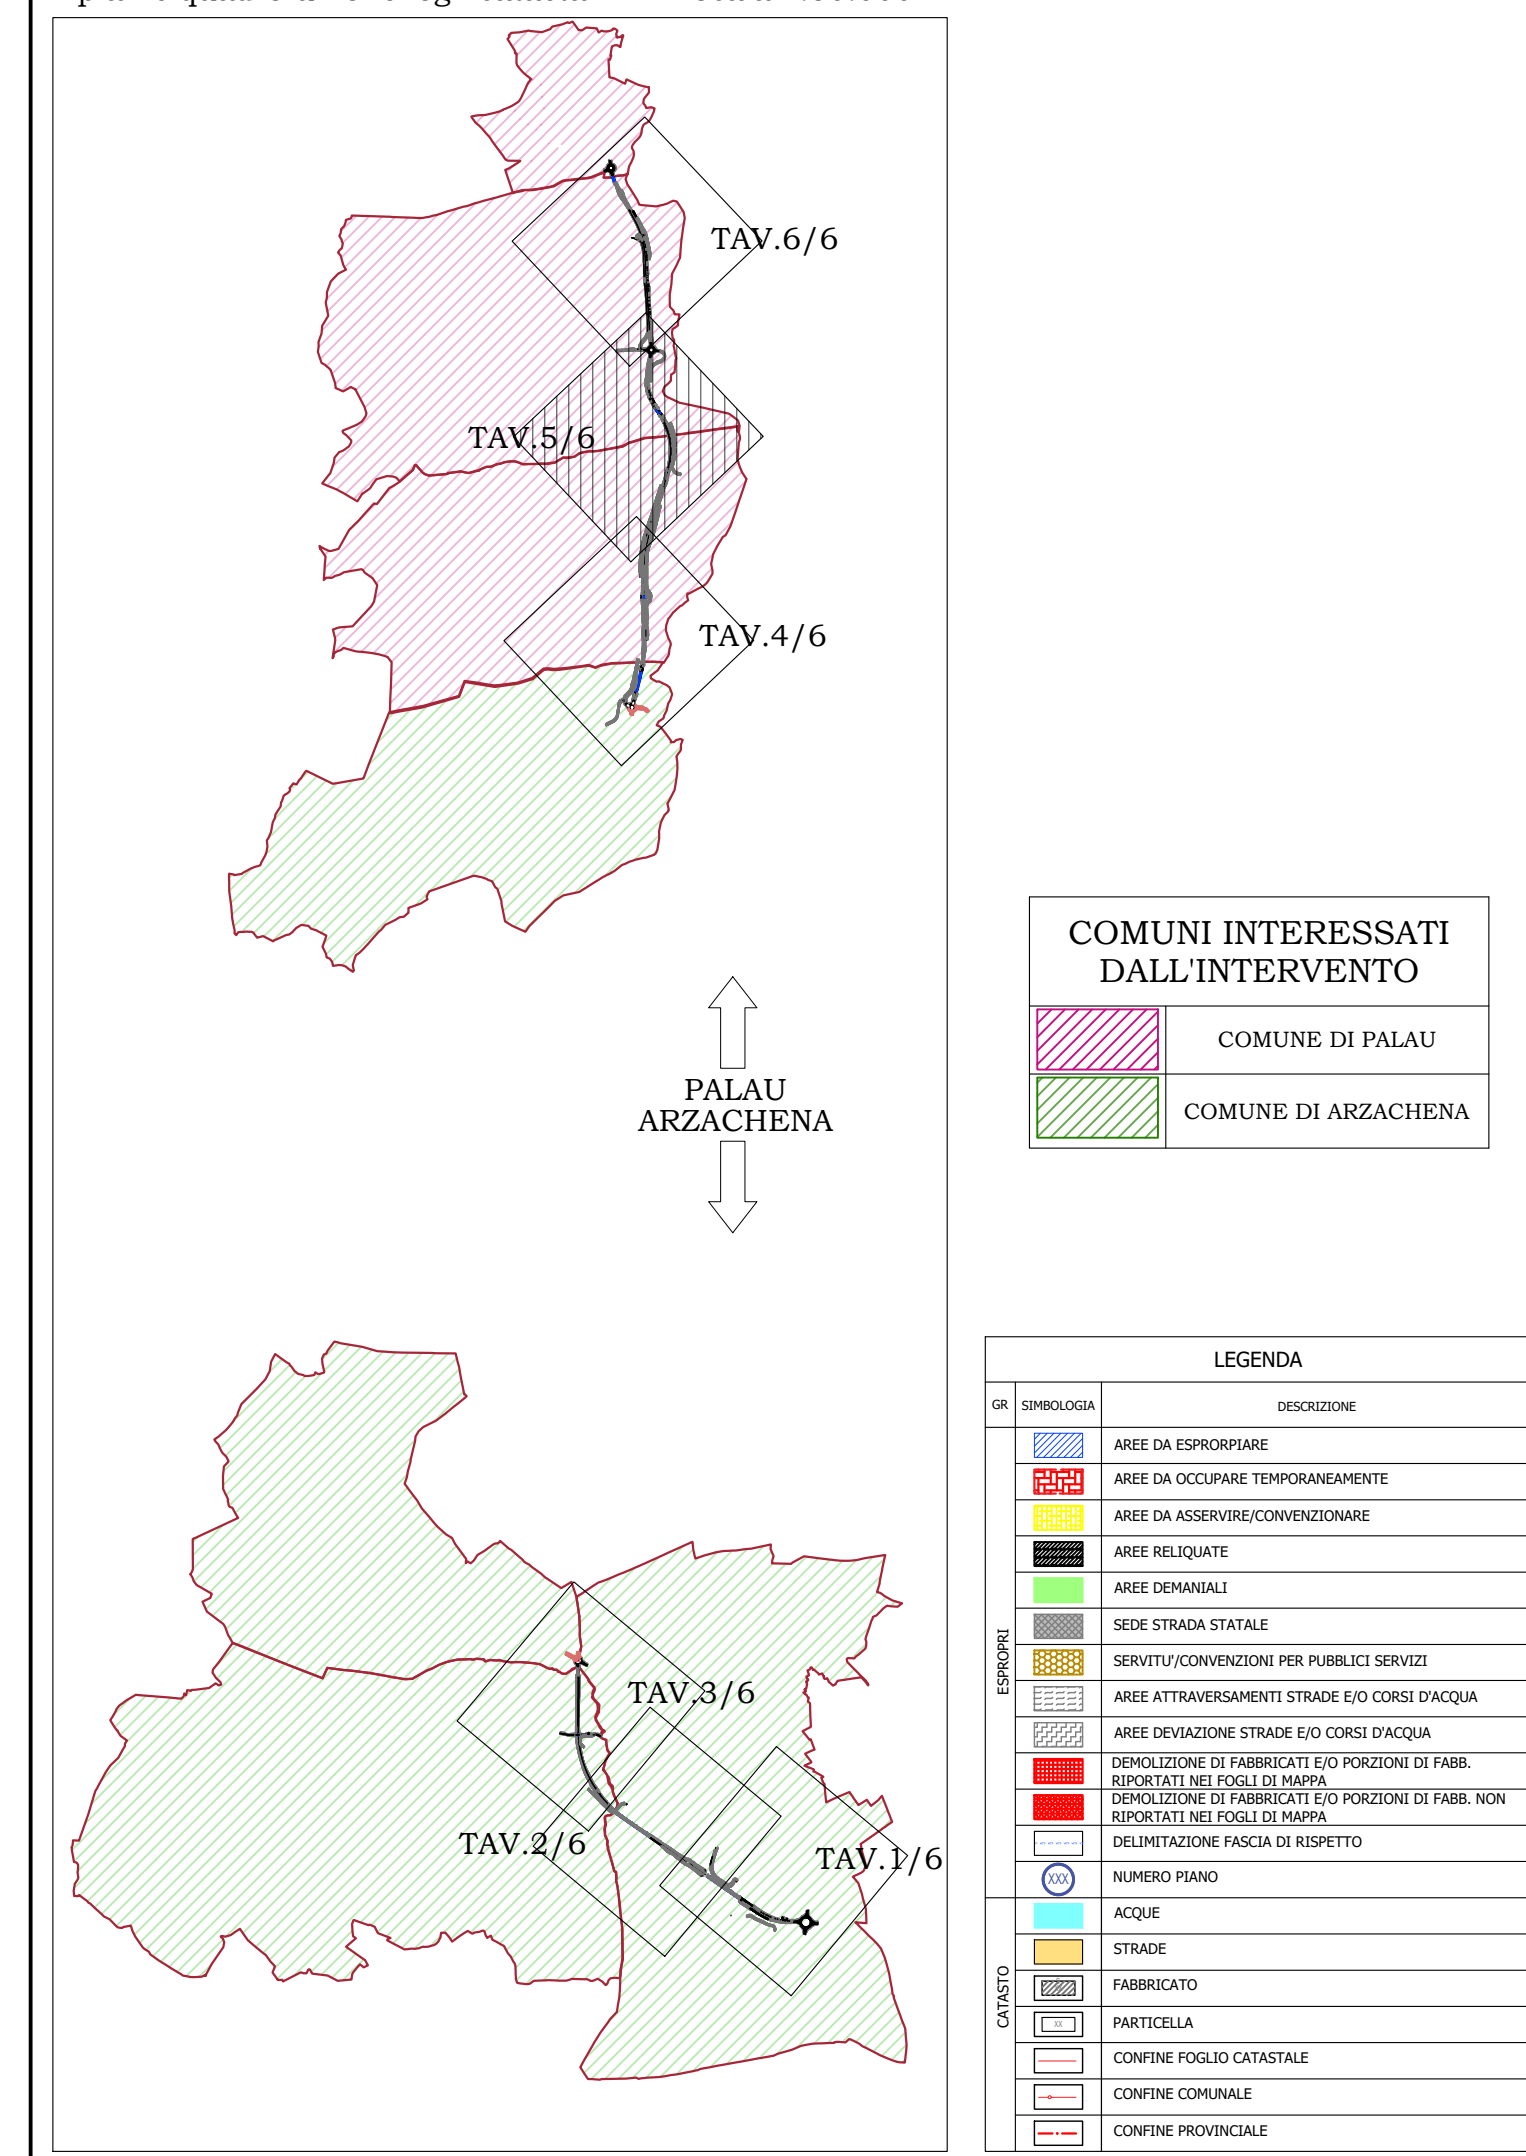

COMUNE: G258  
FOGLIO: 9

COMUNE: G258  
FOGLIO: 12



**Sanas**  
GRUPPO FS ITALIANE

**Direzione Tecnica**

**Nuova S.S.125/133bis "Olbia-Palau"**  
Tratta Arzachena Nord - Palau,  
Stralcio 2 da Arzachena Sud allo svincolo di Arzachena Nord e stralcio 3 dal km 351 dell'attuale S.S.125 - 1° stralcio, fino a Palau.

**PROGETTO DEFINITIVO** COD. CA366

PROGETTAZIONE: **ATI VIA - SERING - VDP - BRENG**

**PROGETTISTA E RESPONSABILE DELL'INTEGRAZIONE DELLE PRESTAZIONI SPECIALISTICHE:**  
Dott. Ing. Giovanni Piazza (Ord. Ing. Prov. Roma 27296)

**RESPONSABILI D'AREA:**  
Responsabile Tracciato Stradale: Dott. Ing. Massimo Capasso (Ord. Ing. Prov. Roma 26031)  
Responsabile Strutture: Dott. Ing. Giovanni Piazza (Ord. Ing. Prov. Roma 27296)  
Responsabile Idraulica, Geotecnica e Impianti: Dott. Ing. Sergio Di Maio (Ord. Ing. Prov. Palermo 2872)  
Responsabile Ambiente: Dott. Ing. Francesco Ventura (Ord. Ing. Prov. Roma 14660)

**MANDATARIA:** **VIA INGEGNERIA**, **SERING INGEGNERIA**, **VDP**, **BRENG BRIDGE ENGINEERING**

**GEOLOGO:**  
Dott. Geol. Enrico Curcuruto (Ord. Geo. Regione Sicilia 966)

**COORDINATORE SICUREZZA IN FASE DI PROGETTAZIONE:**  
Dott. Ing. Matteo Di Girolamo (Ord. Ing. Prov. Roma A15138)

**RESPONSABILE SIA:**  
Dott. Ing. Francesco Ventura (Ord. Ing. Prov. Roma 14660)

**VISTO: IL RESPONSABILE DEL PROCEDIMENTO:**  
Dott. Ing. Francesco Ruggieri

**ESPROPRI**  
Planimetria catastale delle aree interessate - Tav. 5 di 6

|                 |                        |           |            |
|-----------------|------------------------|-----------|------------|
| CODICE PROGETTO | NOME FILE              | REVISIONE | SCALA:     |
| PROGETTO        | CA366_T00ES00ESPCC05_A |           |            |
| D               | ELAB.                  | A         | 1:2.000    |
| C               |                        |           |            |
| B               |                        |           |            |
| A               | EMISSIONE              | MAG 2024  | A. CECOTTI |
| REV.            | DESCRIZIONE            | DATA      | REDDATO    |
|                 |                        |           | VERIFICATO |
|                 |                        |           | APPROVATO  |