


SCABREZZA	n (s/m <sup>1/3</sup> )
Alveo naturale	0.03
Aree golenali	0.030
Rivestimento	0.020
Tombatura	0.020

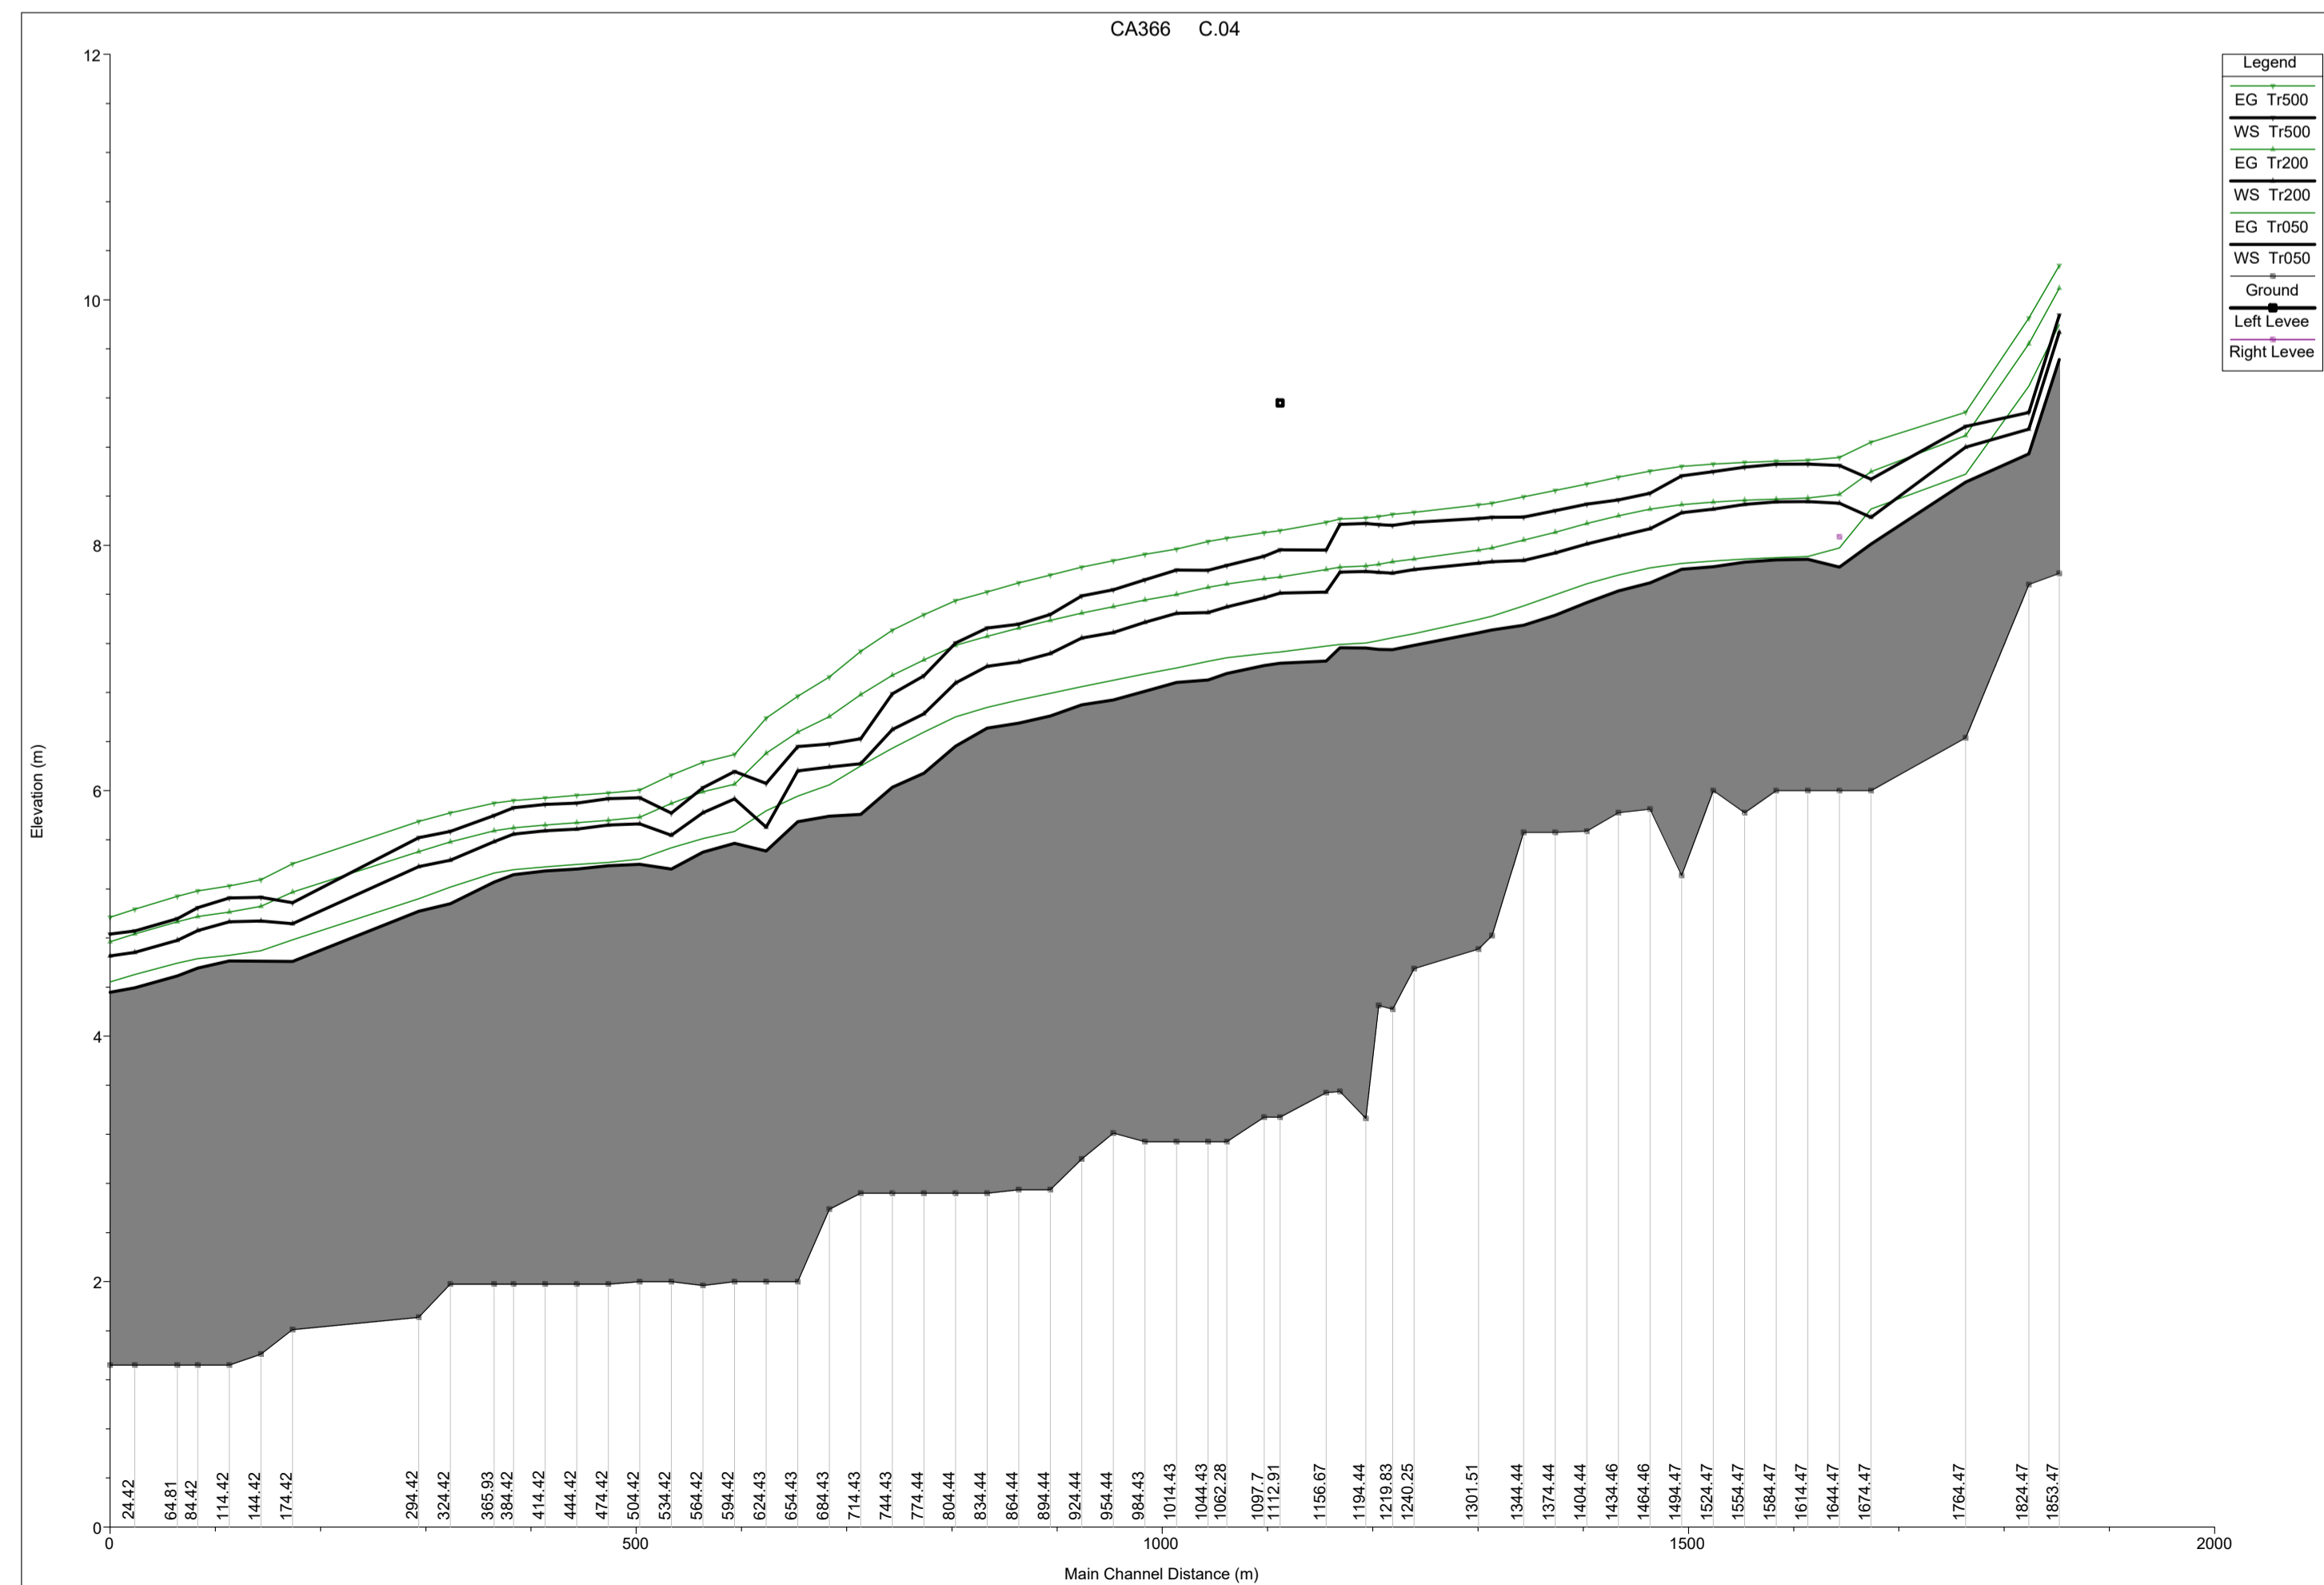

**Nuova S.S.125/133bis "Olbia-Palau"**  
Tratta Arzachena Nord - Palau,  
Stralcio 2 da Arzachena Sud allo svincolo di Arzachena Nord e stralcio 3 dal km 351 dell'attuale S.S.125 - 1° stralcio, fino a Palau.

**PROGETTO DEFINITIVO**

COD. CA366

PROGETTAZIONE: **ATI VIA - SERING - VDP - BRENG**

PROGETTISTA E RESPONSABILE DELL'INTEGRAZIONE DELLE PRESTAZIONI SPECIALISTICHE: GRUPPO DI PROGETTAZIONE

Dott. Ing. Giovanni Piazza (Ord. Ing. Prov. Roma 27296)

**RESPONSABILI D'AREA:**

Responsabile Tracciato stradale: Dott. Ing. Massimo Capasso (Ord. Ing. Prov. Roma 26031)

Responsabile Strutture: Dott. Ing. Giovanni Piazza (Ord. Ing. Prov. Roma 27296)

Responsabile Idraulica, Geotecnica e Impianti: Dott. Ing. Sergio Di Maio (Ord. Ing. Prov. Palermo 2572)

Responsabile Ambiente: Dott. Ing. Francesco Ventura (Ord. Ing. Prov. Roma 14660)

**GEOLOGO:**

Dott. Geol. Enrico Curcuruto (Ord. Geo. Regione Sicilia 966)

**COORDINATORE SICUREZZA IN FASE DI PROGETTAZIONE:**

Dott. Ing. Matteo Di Girolamo (Ord. Ing. Prov. Roma A15138)

**RESPONSABILE SIA:**

Dott. Ing. Francesco Ventura (Ord. Ing. Prov. Roma 14660)

**VISTO: IL RESPONSABILE DEL PROCEDIMENTO:**

Dott. Ing. Francesco Ruggieri



**IDROLOGIA E IDRAULICA**  
Profili Idraulici - Ante Operam  
Tav. 12 di 12

CODICE PROGETTO		NOME FILE		REVISIONE	SCALA:
PROGETTO	LIV. PROG. ANNO	CA366_TO0ID00IDRPR12_A			
<b>DPCA0366</b>	<b>D 22</b>	<b>CODICE ELAB. TO0ID00IDRPR12</b>		<b>A</b>	-
D					
C					
B					
A	EMISSIONE	FEB.2024	A. CECOTTI	M.A. CUCCARO	G.PIAZZA
REV.	DESCRIZIONE	DATA	REDATTO	VERIFICATO	APPROVATO