


| SCABREZZA | n (s/m ^{1/3}) |
|----------------|-------------------------|
| Alveo naturale | 0.03 |
| Aree golenali | 0.030 |
| Rivestimento | 0.020 |
| Tombatura | 0.020 |

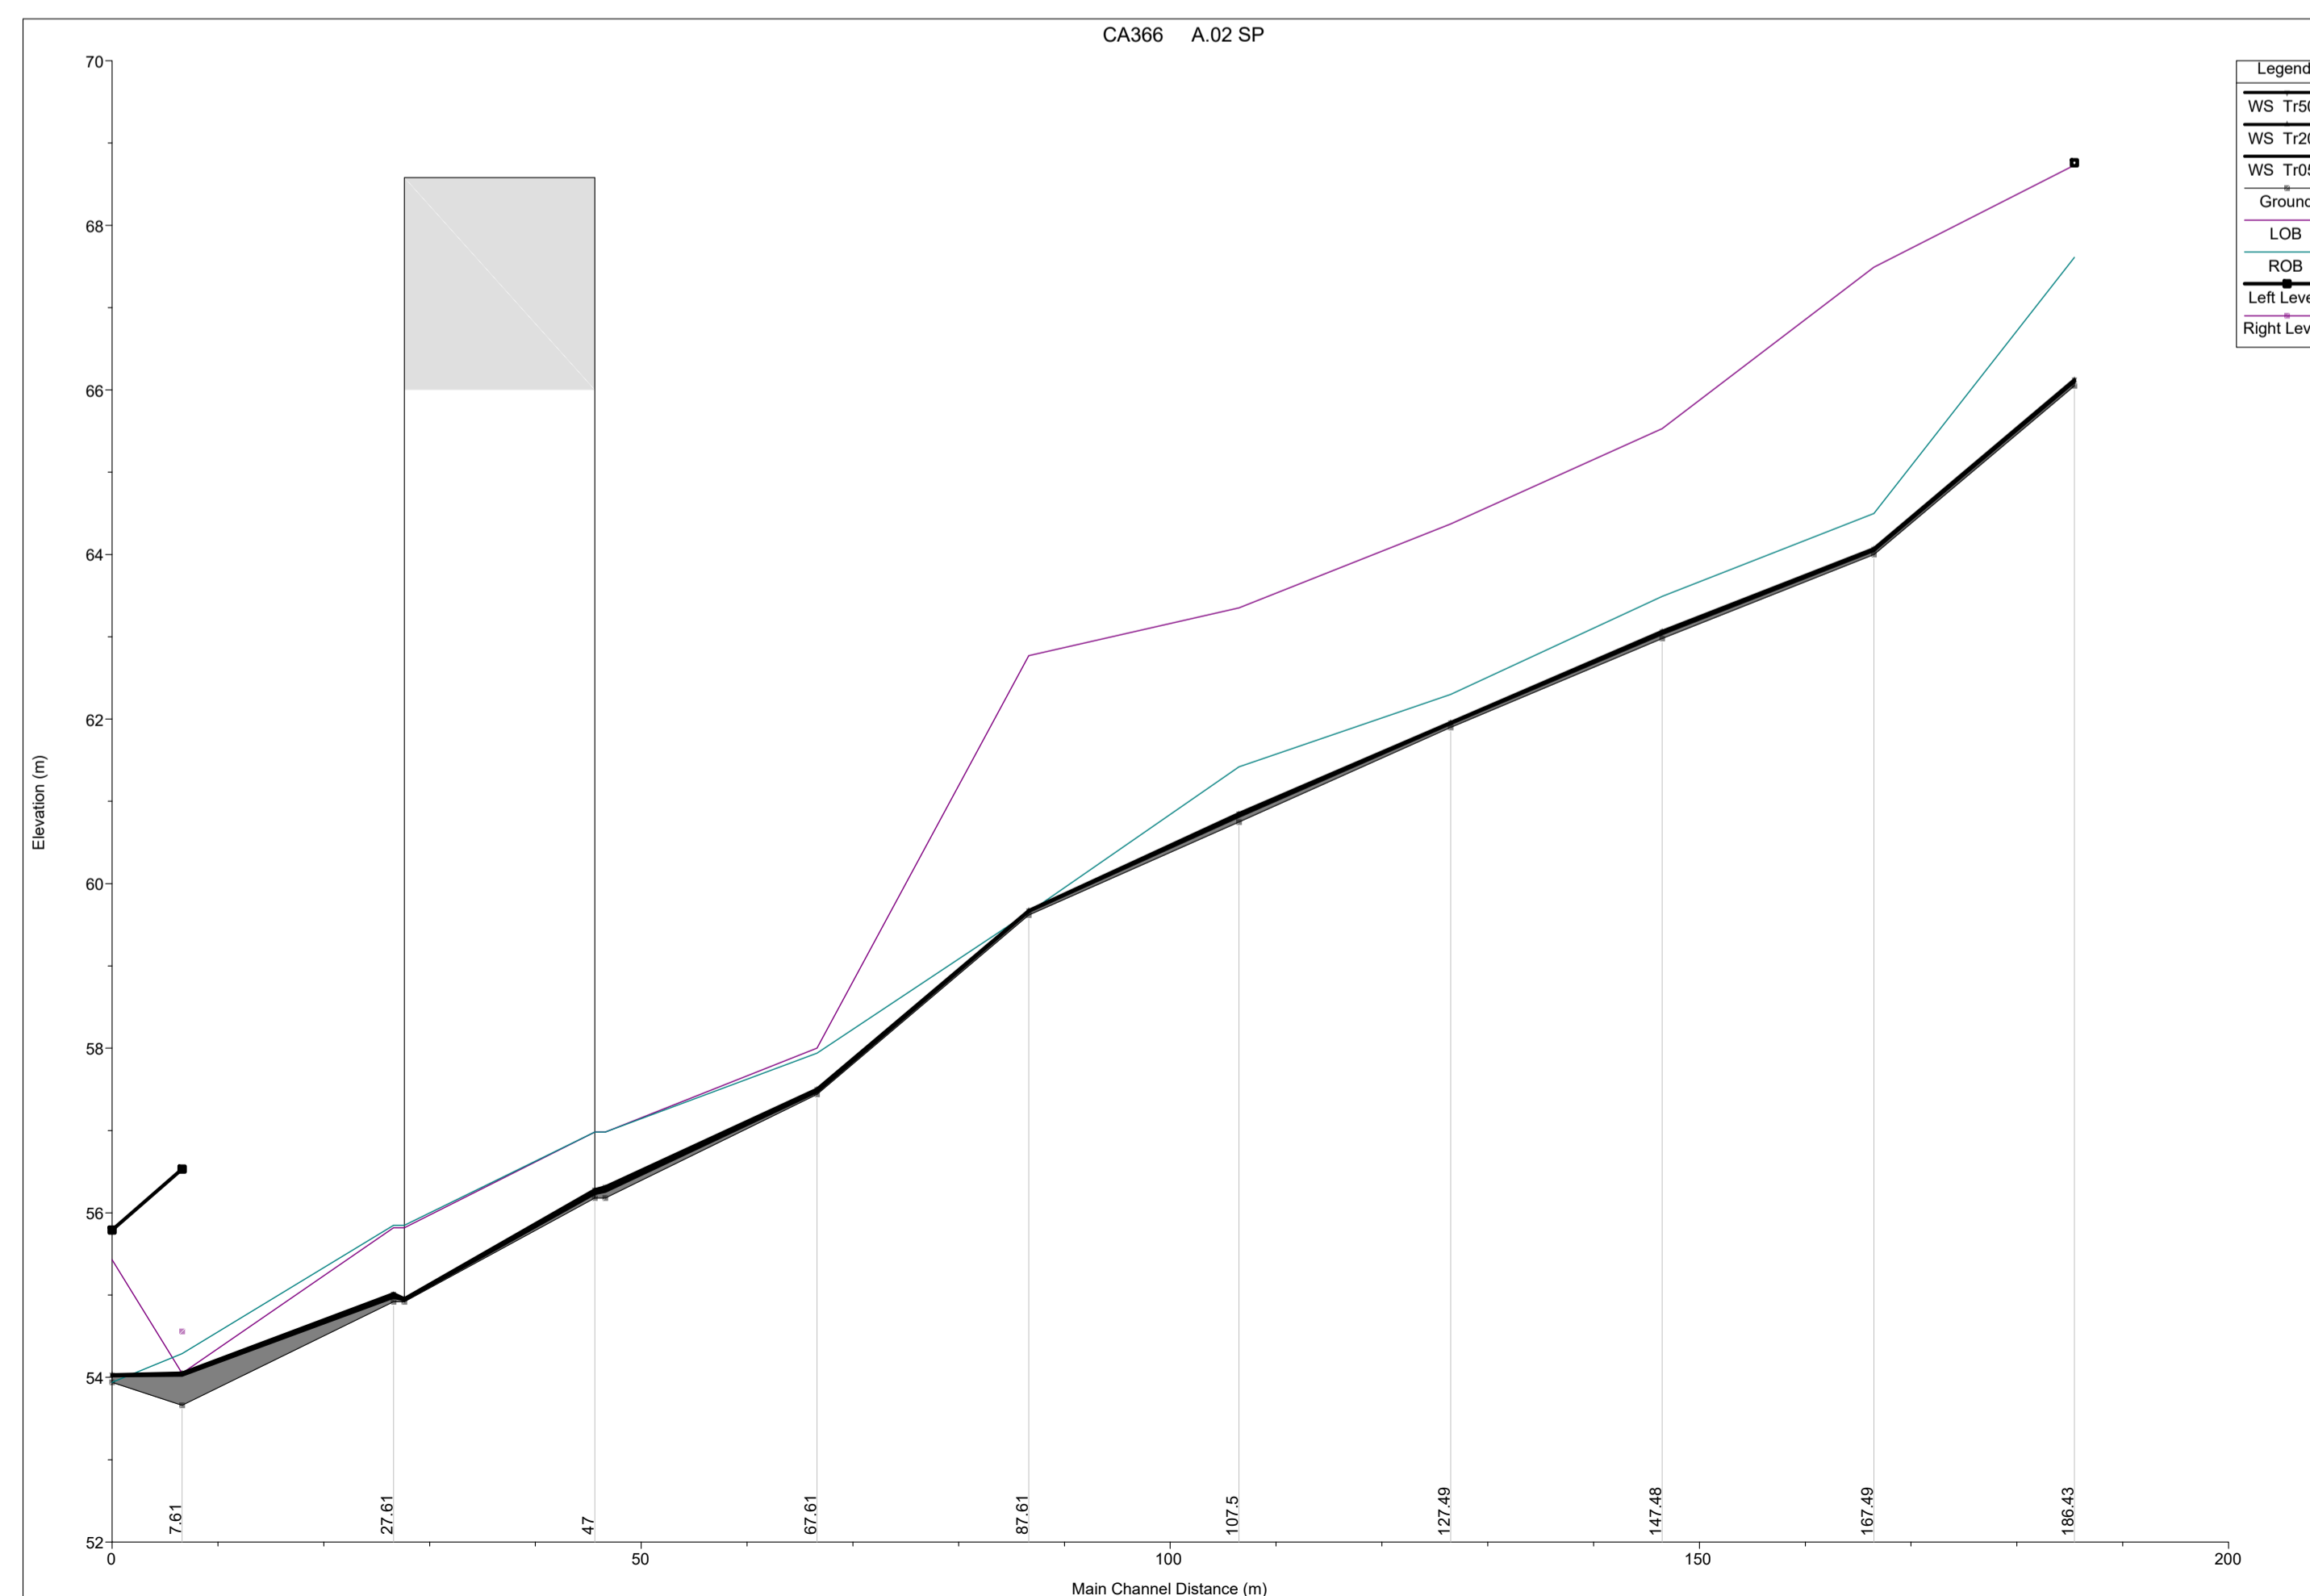

Direzione Tecnica

Nuova S.S.125/133bis "Olbia-Palau"
 Tratta Arzachena Nord - Palau,
 Stralcio 2 da Arzachena Sud allo svincolo di Arzachena
 Nord e stralcio 3 dal km 351 dell'attuale S.S.125 - 1°
 stralcio, fino a Palau.

PROGETTO DEFINITIVO

COD. CA366

PROGETTAZIONE: ATI VIA - SERING - VDP - BRENG

PROGETTISTA E RESPONSABILE DELL'INTEGRAZIONE DELLE PRESTAZIONI SPECIALISTICHE: GRUPPO DI PROGETTAZIONE

Dott. Ing. Giovanni Piazza (Ord. Ing. Prov. Roma 27296)

Responsabile Tracciato stradale: Dott. Ing. Massimo Capasso (Ord. Ing. Prov. Roma 26031)

Responsabile Strutture: Dott. Ing. Giovanni Piazza (Ord. Ing. Prov. Roma 27296)

Responsabile Idraulica, Geotecnica e Impianti: Dott. Ing. Sergio Di Maio (Ord. Ing. Prov. Palermo 2572)

Responsabile Ambiente: Dott. Ing. Francesco Ventura (Ord. Ing. Prov. Roma 14660)

MANDATARIA:

MANDANTI:



GEOLOGO:

Dott. Geol. Enrico Curcuruto (Ord. Geo. Regione Sicilia 966)

COORDINATORE SICUREZZA IN FASE DI PROGETTAZIONE:

Dott. Ing. Matteo Di Girolamo (Ord. Ing. Prov. Roma A15138)

RESPONSABILE SIA:

Dott. Ing. Francesco Ventura (Ord. Ing. Prov. Roma 14660)

VISTO: IL RESPONSABILE DEL PROCEDIMENTO:

Dott. Ing. Francesco Ruggieri



IDROLOGIA E IDRAULICA
 Profili Idraulici - Post Operam
 Tav. 1 di 12

| CODICE PROGETTO | NOME FILE | REVISIONE | SCALA: |
|-----------------|------------------------|-----------|----------------------------------|
| PROGETTO | CA366_TO0ID00IDRPR13_A | | |
| DPCA0366 | | A | - |
| LIV. PROG. ANNO | | | |
| D 22 | | | |
| CODICE ELAB. | TO0ID00IDRPR13 | | |
| D | | | |
| C | | | |
| B | | | |
| A | EMISSIONE | FEB.2024 | A. CECOTTI M.A. CUCCARO G.PIAZZA |
| REV. | DESCRIZIONE | DATA | REDATTO VERIFICATO APPROVATO |