
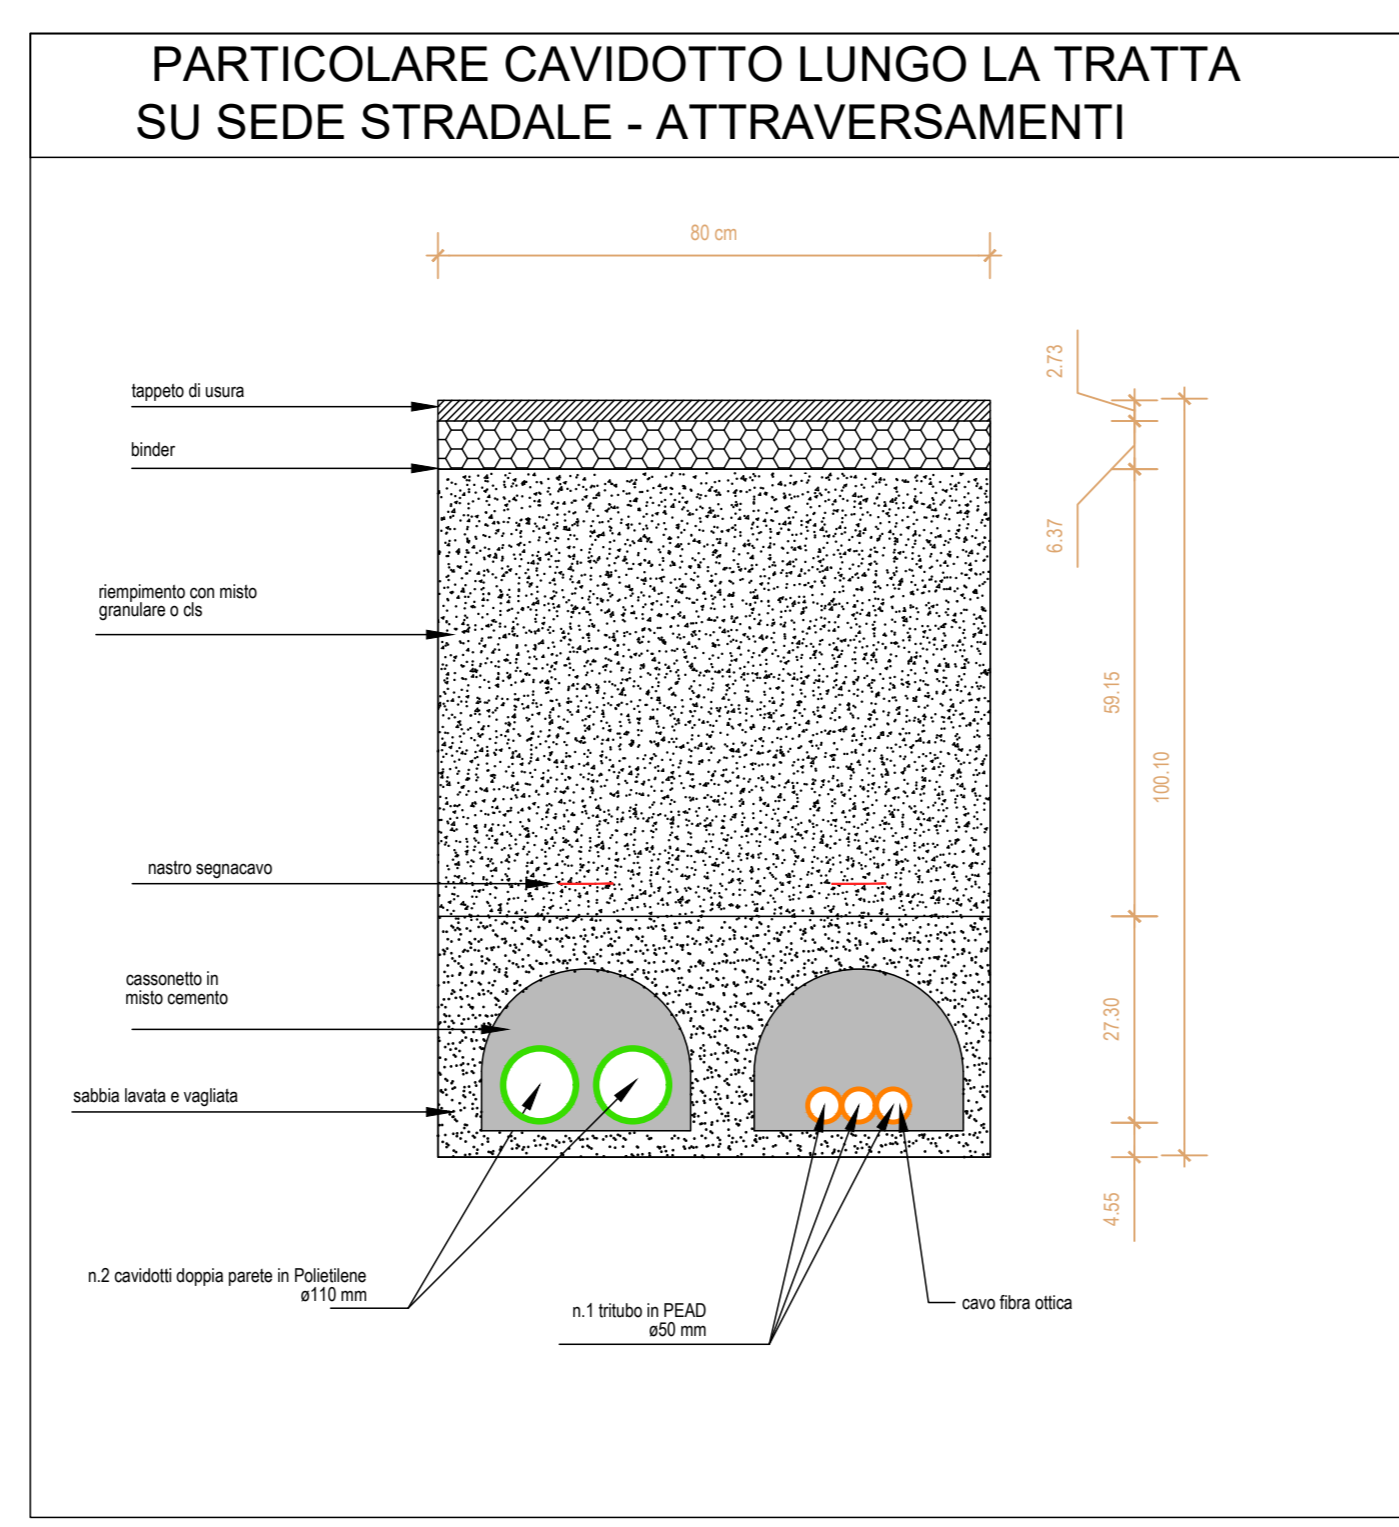
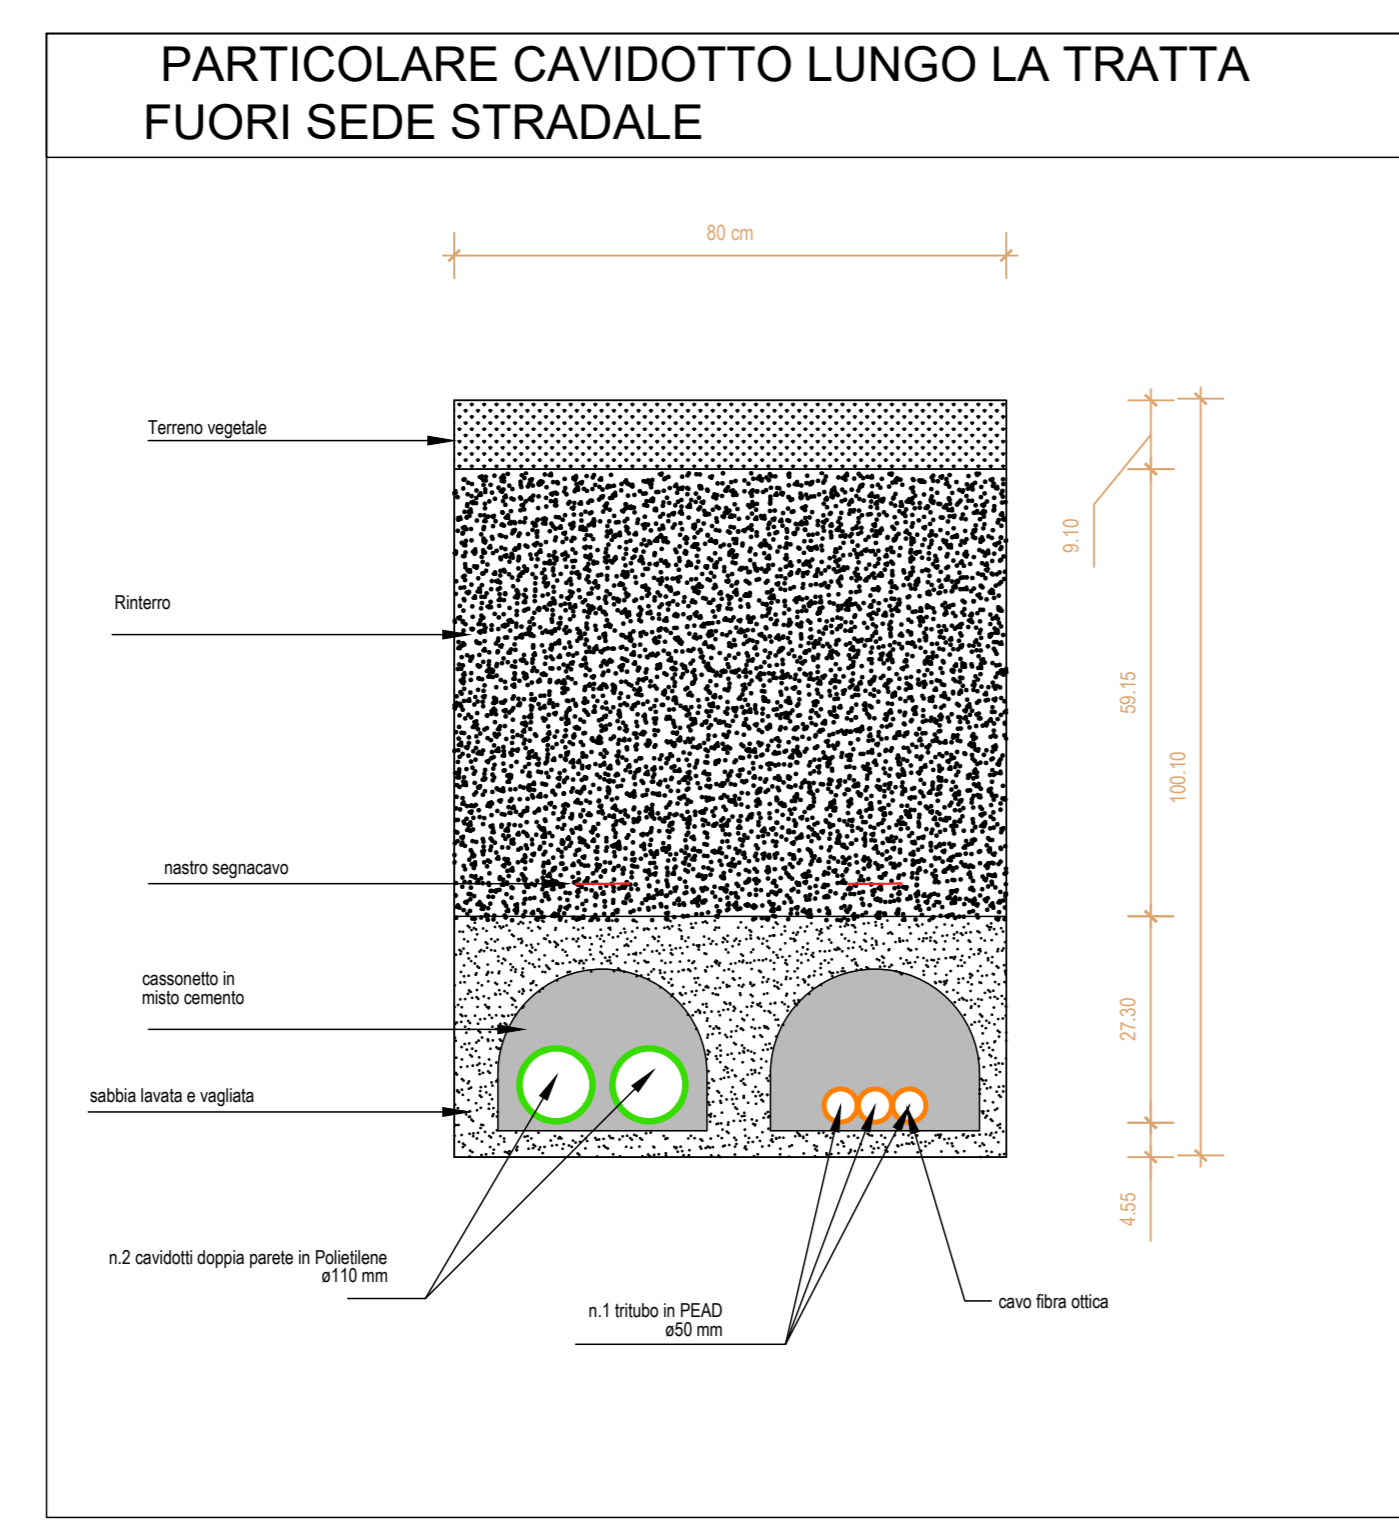


LEGENDA

IMPIANTO DISTRIBUZIONE PRINCIPALE	
Simbolo	Descrizione
	CONDUTTORIA INTERRATA 2 TUBI POLIETILENE Ø 110mm e TRETUBO POLIETILENE 3x60mm
	CONDUTTORIA A VISTA IN DOPPIO CANALE IN ACCIAIO ZINGATO 2x100x75mm (Energia+Segnali)
	DOPPIO POZZETTO REALIZZATO IN CEMENTO - DIM. INT. 500x500 ED ALTEZZA 45 - 60 CM - CARRABILE - DIMENSIONI PER POZZETTI - CLASSE C100 - IN GHISA SPECIALE - PER POZZETTO 500x500

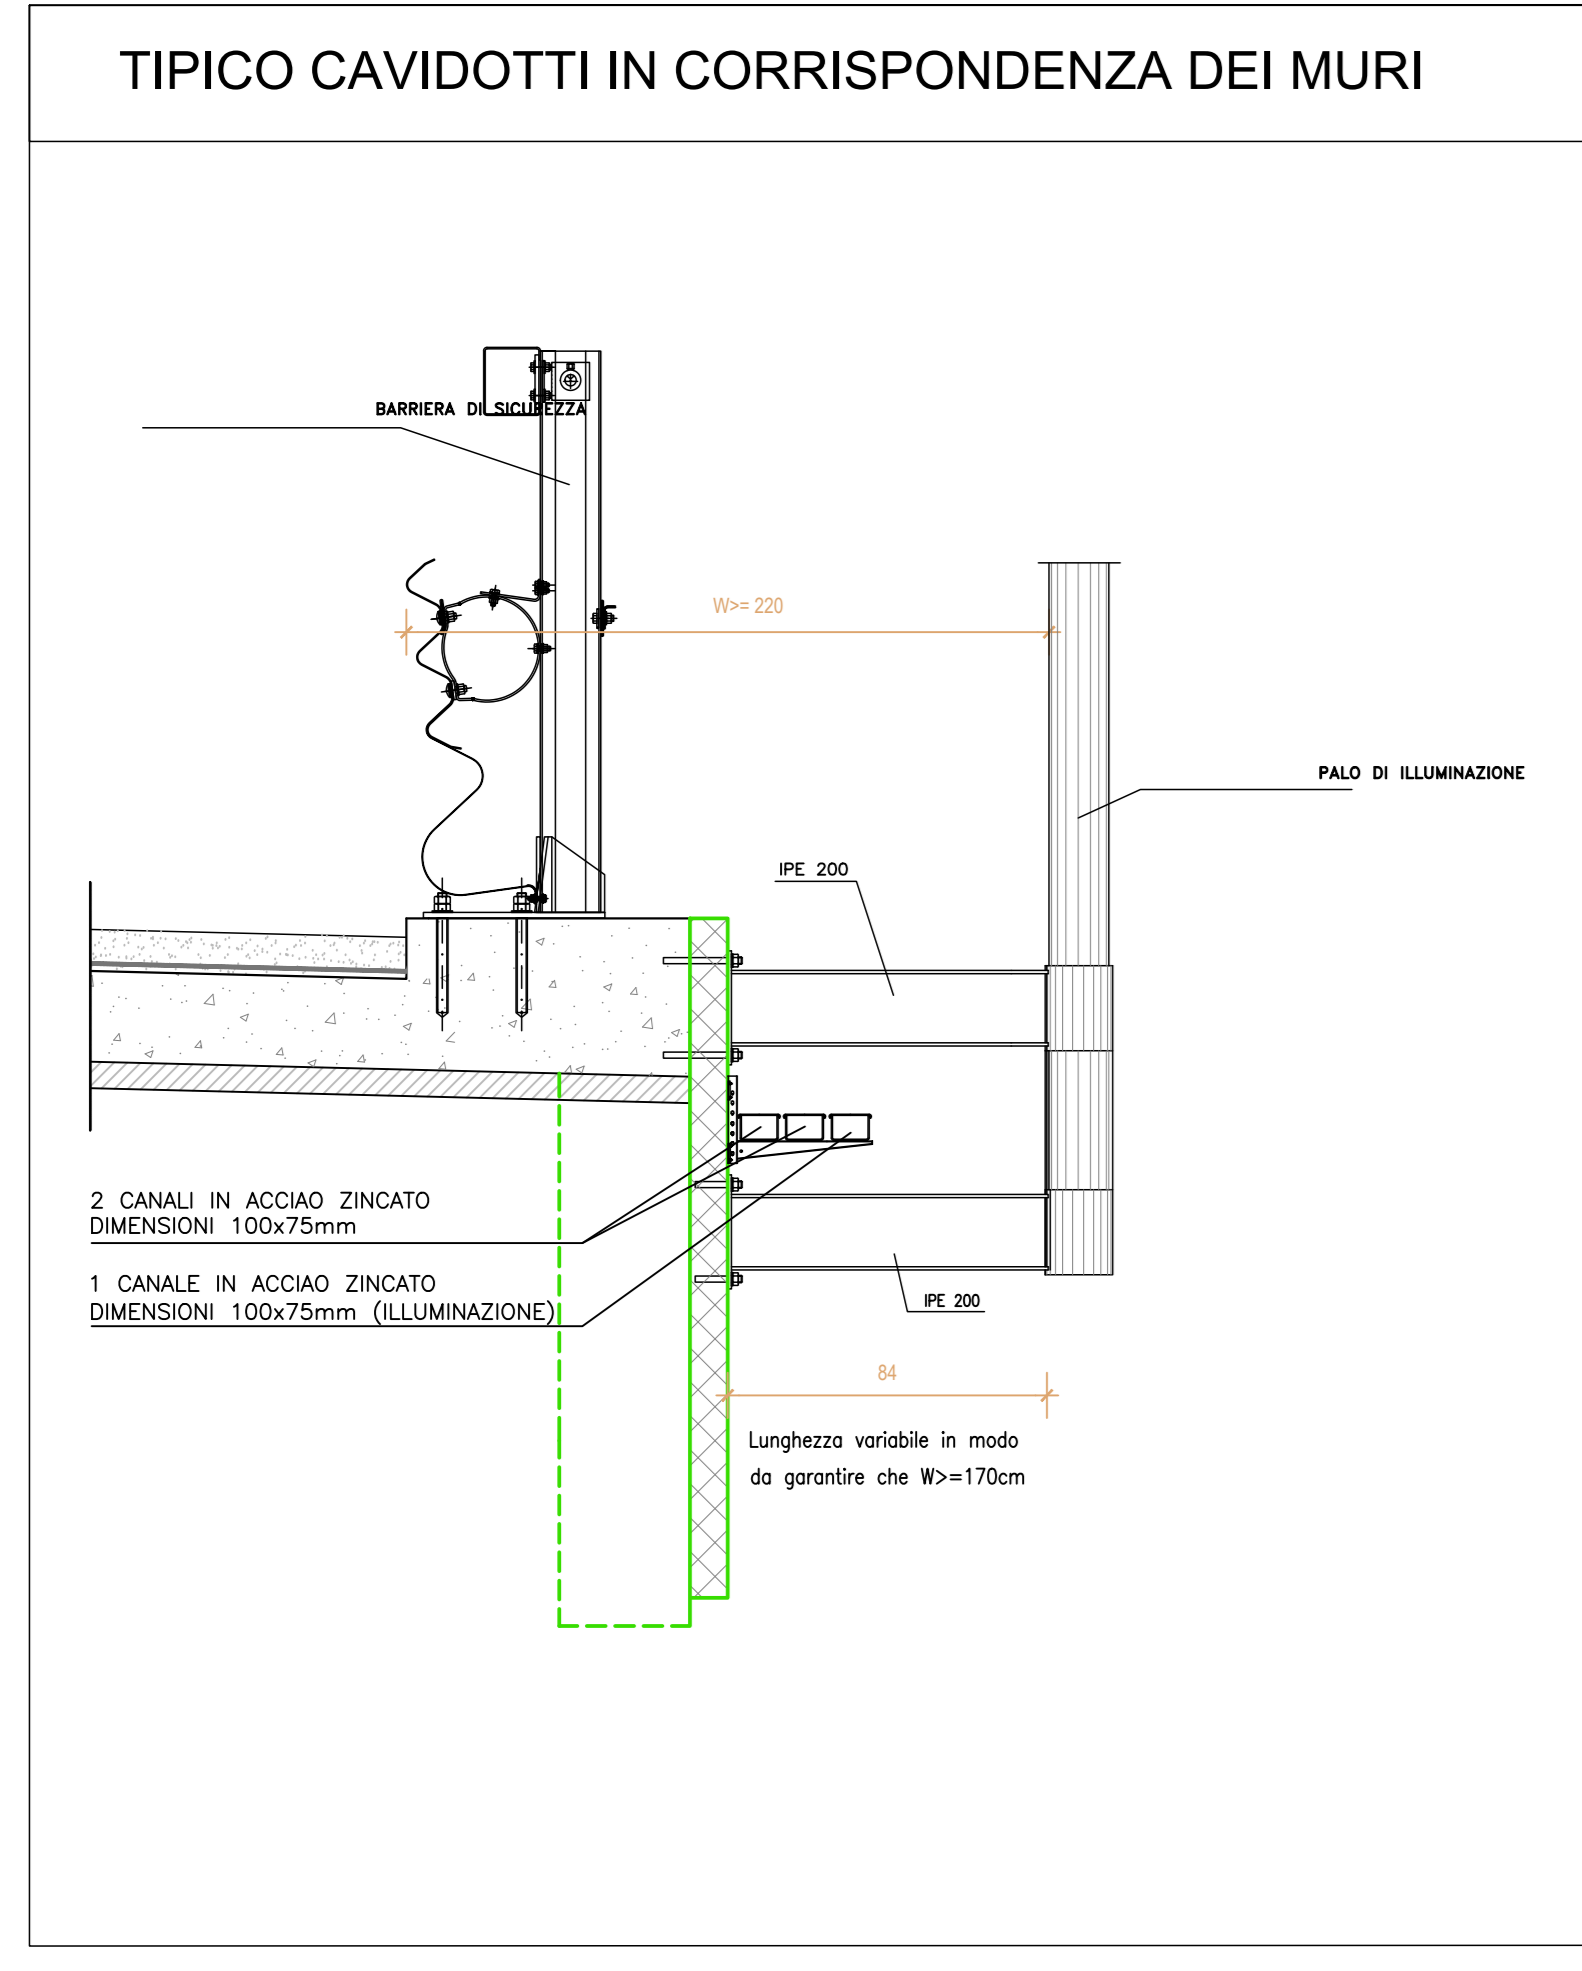

TIPICO POZZETTO/PROLUNGHE

SEZIONI		VISTA	
ASSONOMETRICA		ASSONOMETRICA	

DIMENSIONI (mm)					PESO Kg	
A	B	H	DM	S	Pozzetti	Prolunghe
30	30	38	16	3,0	30	24
40	40	46	21	3,0	30	34
50	50	54	26	3,5	36	42
60	60	62	31	4,0	42	50
70	70	70	36	4,5	48	58
80	80	78	41	5,0	54	66
90	90	86	46	5,5	60	74
100	100	94	51	6,0	66	82

anas GRUPPO FS ITALIANE Direzione Tecnica

Nuova S.S.125/133bis "Olbia-Palau"
Tratta Arzachena Nord - Palau,
Stralcio 2 da Arzachena Sud allo svincolo di Arzachena Nord e stralcio 3 dal km 351 dell'attuale S.S.125 - 1° stralcio, fino a Palau.

PROGETTO DEFINITIVO COD. CA366

PROGETTISTA E RESPONSABILE DELL'INTEGRAZIONE DELLE PRESTAZIONI: GRUPPO DI PROGETTAZIONE SPECIALE
Dott. Ing. Giovanni Pizzol (Dir. Ing. Pizz. Roma 2259)

RESPONSABILI D'AREA:
Responsabile Tecnico: Dott. Ing. Massimo Capanni (Dir. Ing. Roma 2021)
Responsabile Strada: Dott. Ing. Giovanni Pizzol (Dir. Ing. Roma 2021)
Responsabile Strada, Segnalazione e Impianti: Dott. Ing. Sergio Di Mico (Dir. Ing. Roma 2021)
Coordinatore Sicurezza: Dott. Ing. Francesco Bertone (Dir. Ing. Roma 1460)

COORDINATORE SICUREZZA IN FASE DI PROGETTAZIONE:
Dott. Ing. Roberto Di Stefano (Dir. Ing. Roma 41518)

RESPONSABILE SIA:
Dott. Ing. Francesco Bertone (Dir. Ing. Roma 1460)

VEDI: E. RESPONSABILE DEL PROCEDIMENTO:
Dott. Ing. Francesco Bertone

IMPIANTI TECNOLOGICI
DISTRIBUZIONE PRINCIPALE
Planimetria distribuzione principale e particolari
Tav. 02

CODICE PROGETTO	PROG. ANNO	NOME FILE	REVISIONE	SCALA	
PROGETTO		CA366_IM01IMPPL01-02_A			
D	22	CA366_IM01IMPPL01-02_A	A	1:1000	
C					
B					
A	EMISSIONE				
REV.	DESCRIZIONE	DATA	REDAITTO	VERIFICATO	APPROVATO