



Posa di Postazione polifunzionale sotto viadotto

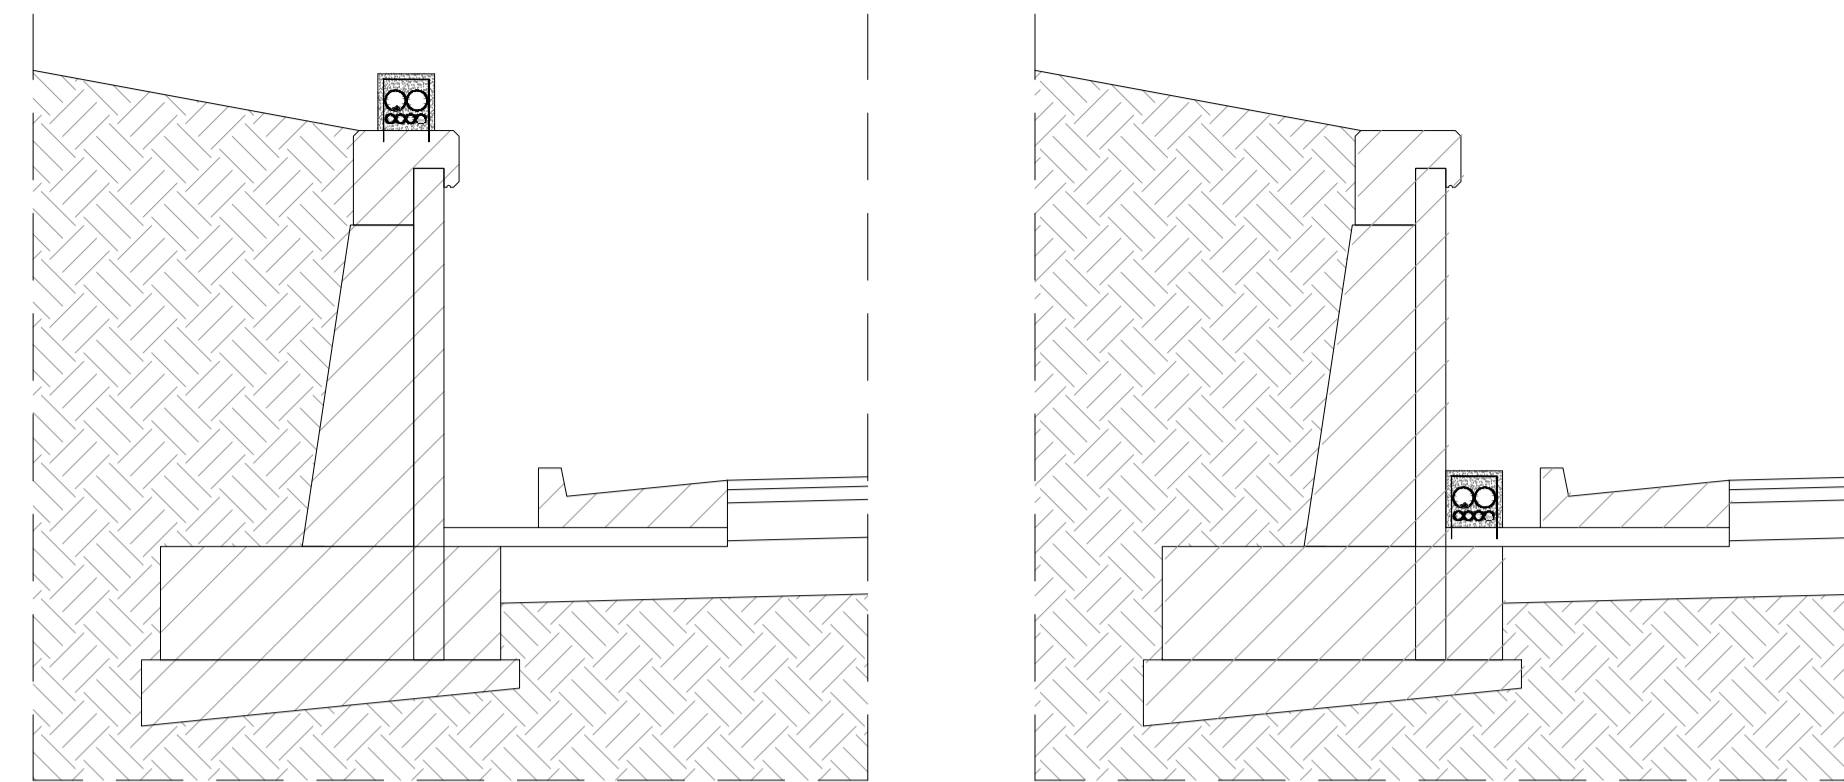


Posa cavidotto in Bauletto in Trincea su muri

- Pozzetto in cemento dim. int. 60x60 cm con chiusino in ghisa C250
- n.2 pozzetti in cemento con chiusino in ghisa C250
  - dim. int. 60x60 cm per cavi energia
  - dim. int. 80x80 cm per fibra ottica
- Postazione polifunzionale con annesso pozzetto in cemento dim. int. 125x80 cm con chiusino in ghisa C250

Posizionamento dei pozzetti su lato strada


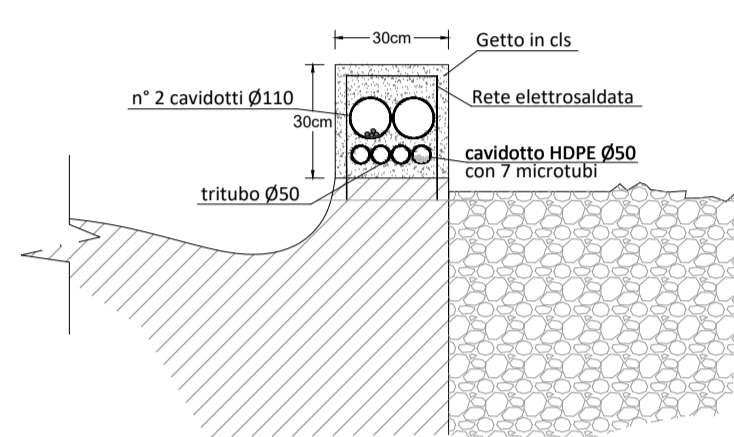


Bauletto 30x30 in CLS ancorato

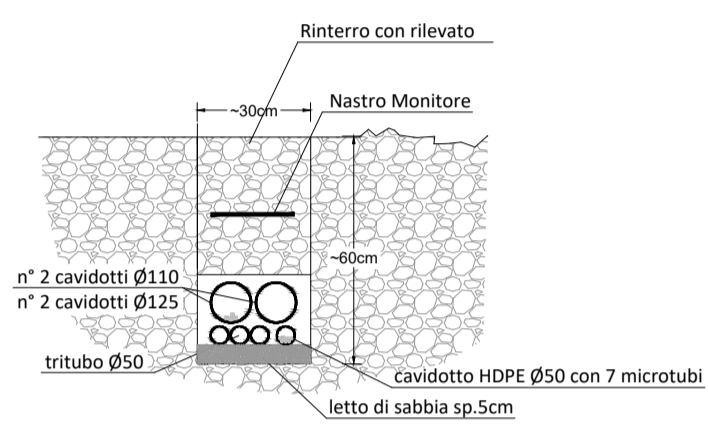


Posa delle tubazioni interrato


CARPENTERIA PLINTO

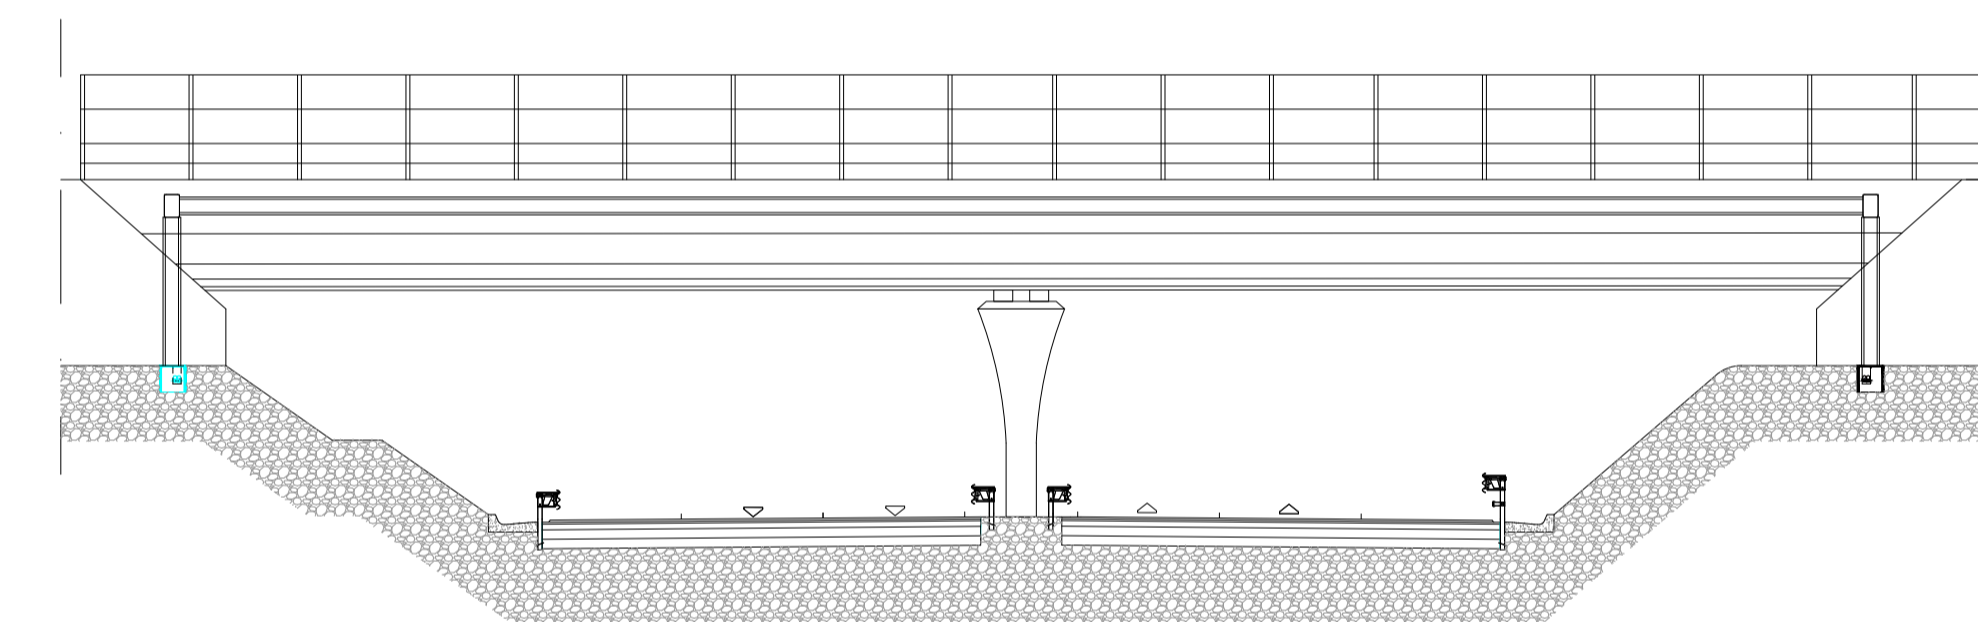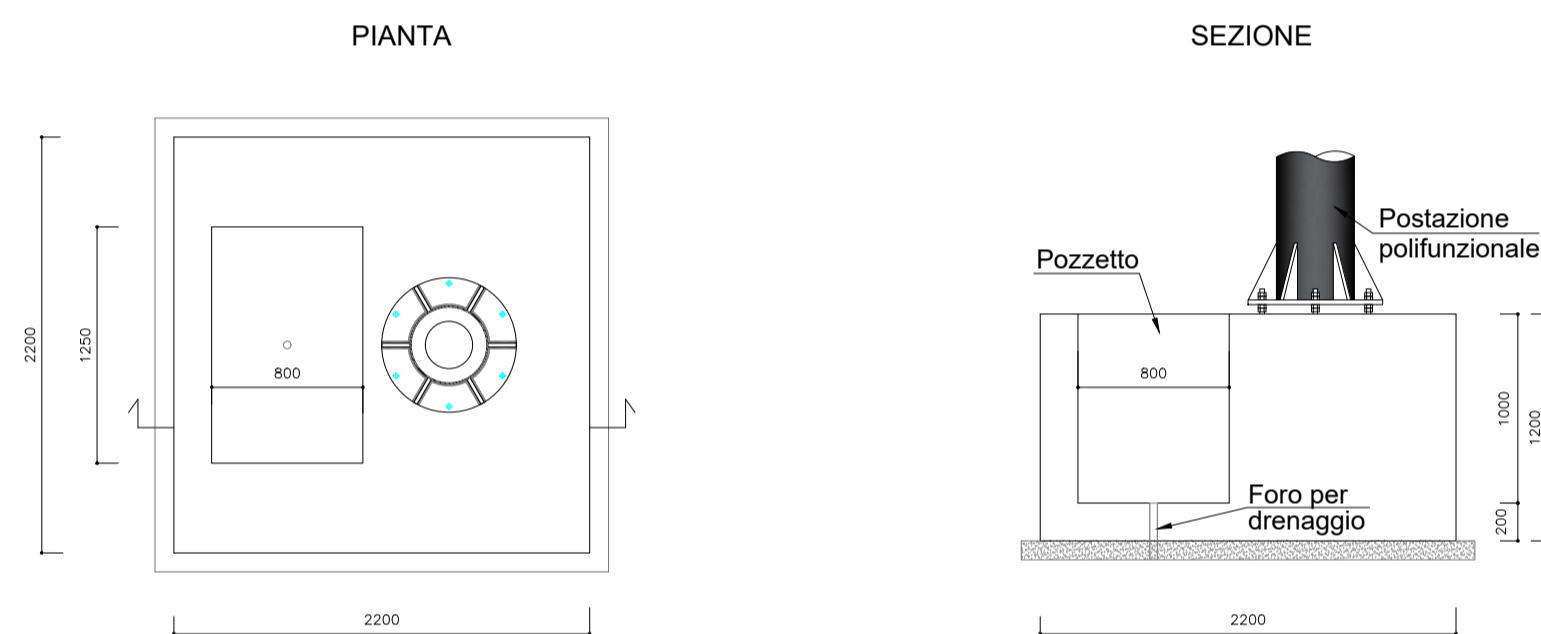


Posa con staffaggio per attraversamento su cavalcavia

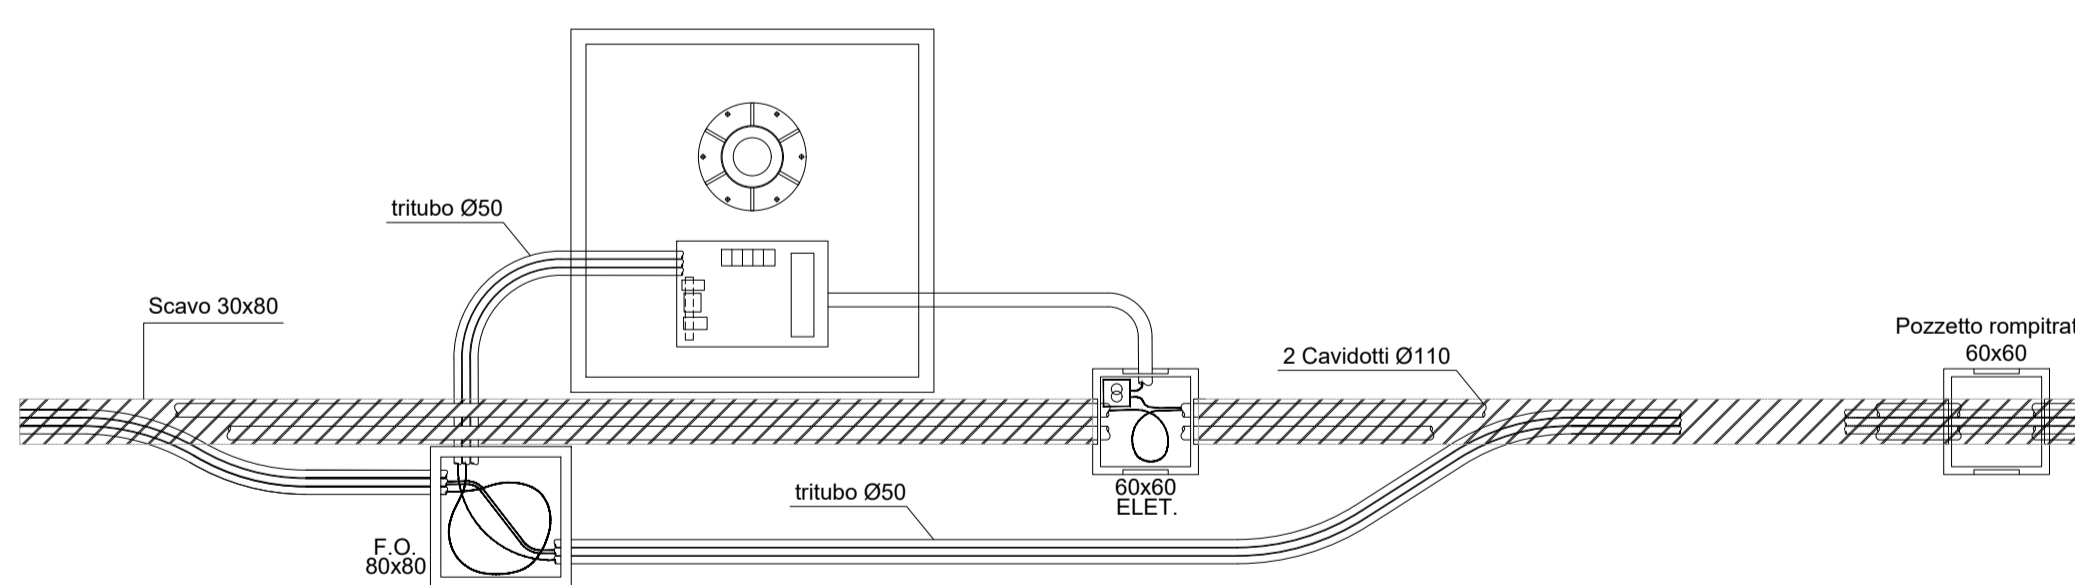


Particolare Tipico di stacco dal Cavidotto per Postazione Polifunzionale

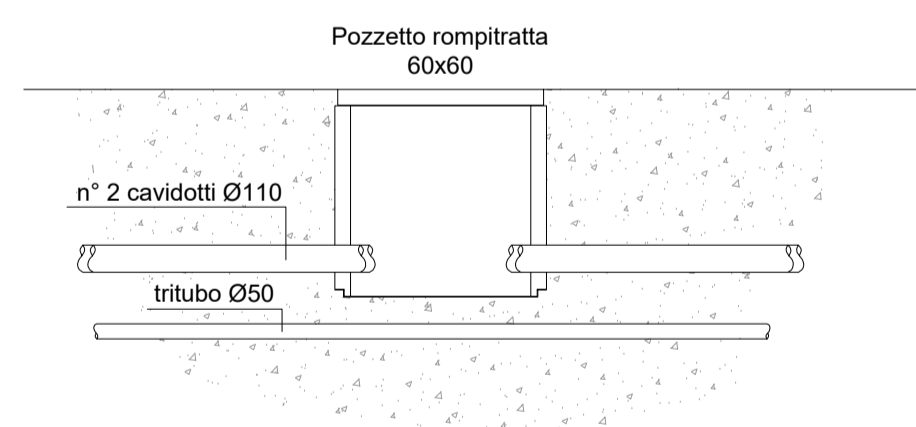

Particolare di pozzetto rompitrata del cavidotto

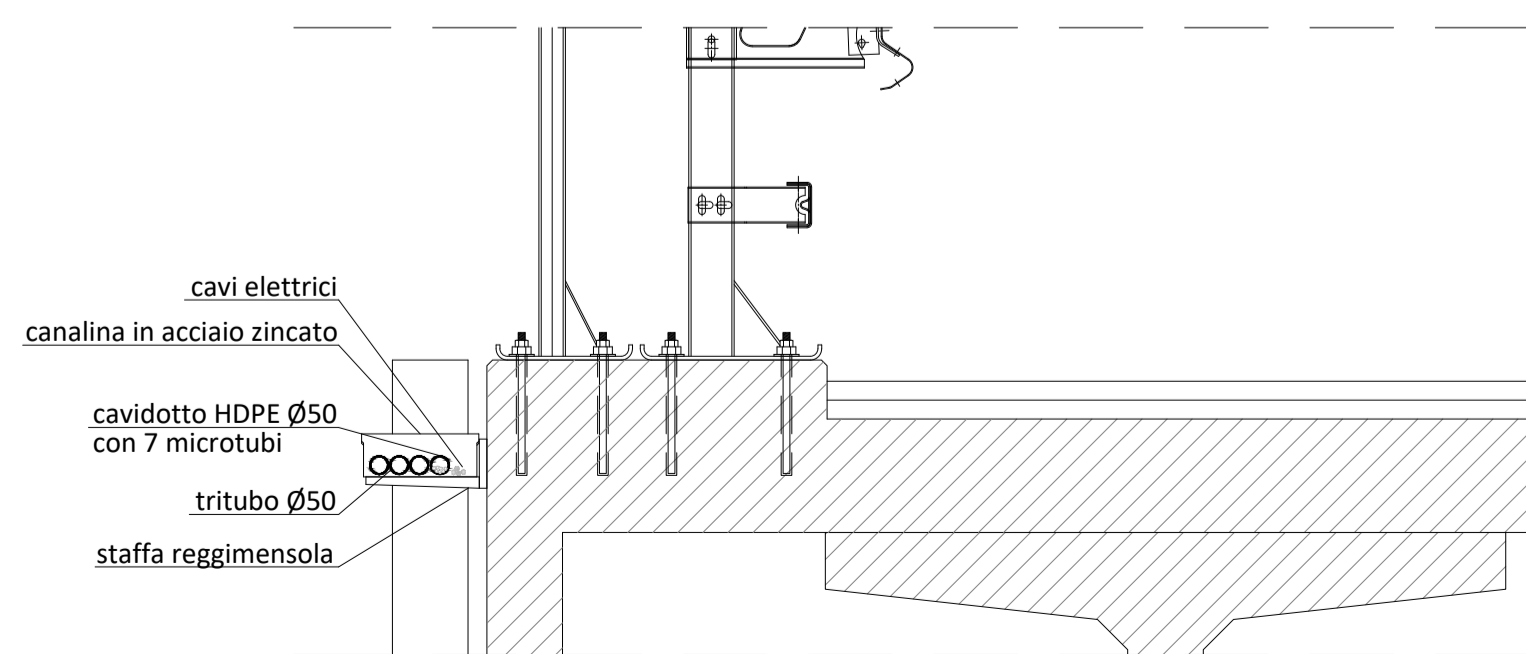

Posa della canalina su ponti e viadotti

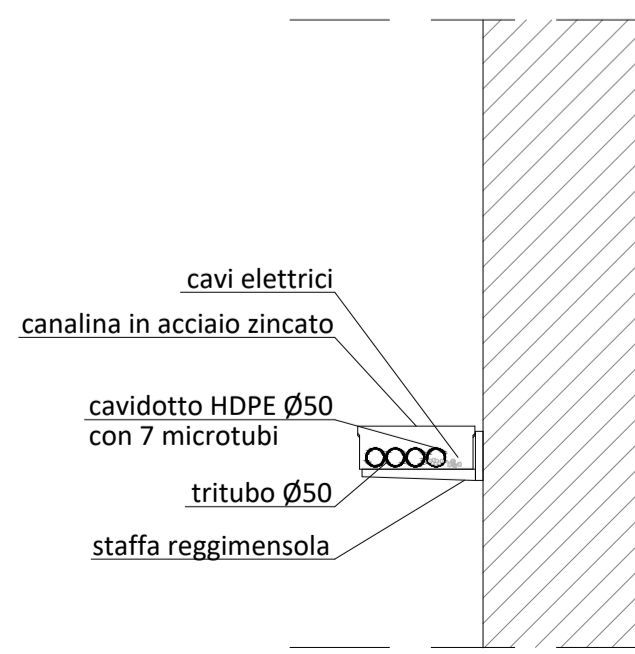

Posa della canalina su Muri

Nuova S.S.125/133bis "Olbia-Palau"  
Tratta Arzachena Nord - Palau,  
Stralcio 2 da Arzachena Sud allo svincolo di Arzachena Nord e stralcio 3 dal km 351 dell'attuale S.S.125 - 1° stralcio, fino a Palau.

PROGETTO DEFINITIVO

COD. CA366

PROGETTAZIONE: ATI VIA - SERING - VDP - BRENG

PROGETTISTA E RESPONSABILE DELL'INTEGRAZIONE DELLE PRESTAZIONI SPECIALISTICHE: GRUPPO DI PROGETTAZIONE

Dott. Ing. Giovanni Piazza (Ord. Ing. Prov. Roma 27296)

RESPONSABILI D'AREA:

Responsabile Tracciato stradale: Dott. Ing. Massimo Cio

(Ord. Ing. Prov. Roma 26031)

Responsabile Strutture: Dott. Ing. Giovanni Piazza

(Ord. Ing. Prov. Roma 27296)

Responsabile Idraulica, Geotecnica e Impianti: Dott. Ing.

(Ord. Ing. Prov. Palermo 25722)

Responsabile Ambiente: Dott. Ing. Francesco Ventura

(Ord. Ing. Prov. Roma 14660)

GEOLOGO:

Dott. Geol. Enrico Curcurato (Ord. Geo. Regione Sicilia 966)

COORDINATORE SICUREZZA IN FASE DI PROGETTAZIONE:


Dott. Ing. Matteo Di Girolamo (Ord. Ing. Prov. Roma A15138)

RESPONSABILE SIA:

Dott. Ing. Francesco Ventura (Ord. Ing. Prov. Roma 14660)

VISTO: IL RESPONSABILE DEL PROCEDIMENTO:

Dott. Ing. Francesco Ruggieri

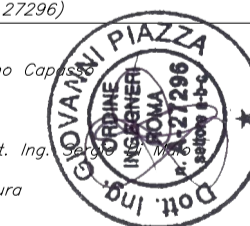

MANDATARIA: MANDANTI:

PROGETTO STRADALE  
SEZIONI TIPO  
SMART ROAD

CODICE PROGETTO	NOME FILE	REVISIONE	SCALA:
PROGETTO	CA366_T00PS00TRASDC01_A		
DPCA0366	D 22	A	varie
D			
C			
B			
A	EMISSIONE	FEB. 2024	D. MORAU V.FIMANI G.PIAZZA
REV.	DESCRIZIONE	DATA	REDATTO VERIFICATO APPROVATO