



CATEGORIA C1 EXTRAURBANA SECONDARIA (DM 5/11/01)

TRATTO IN RILEVATO IN RETTIFILLO
scala 1:100

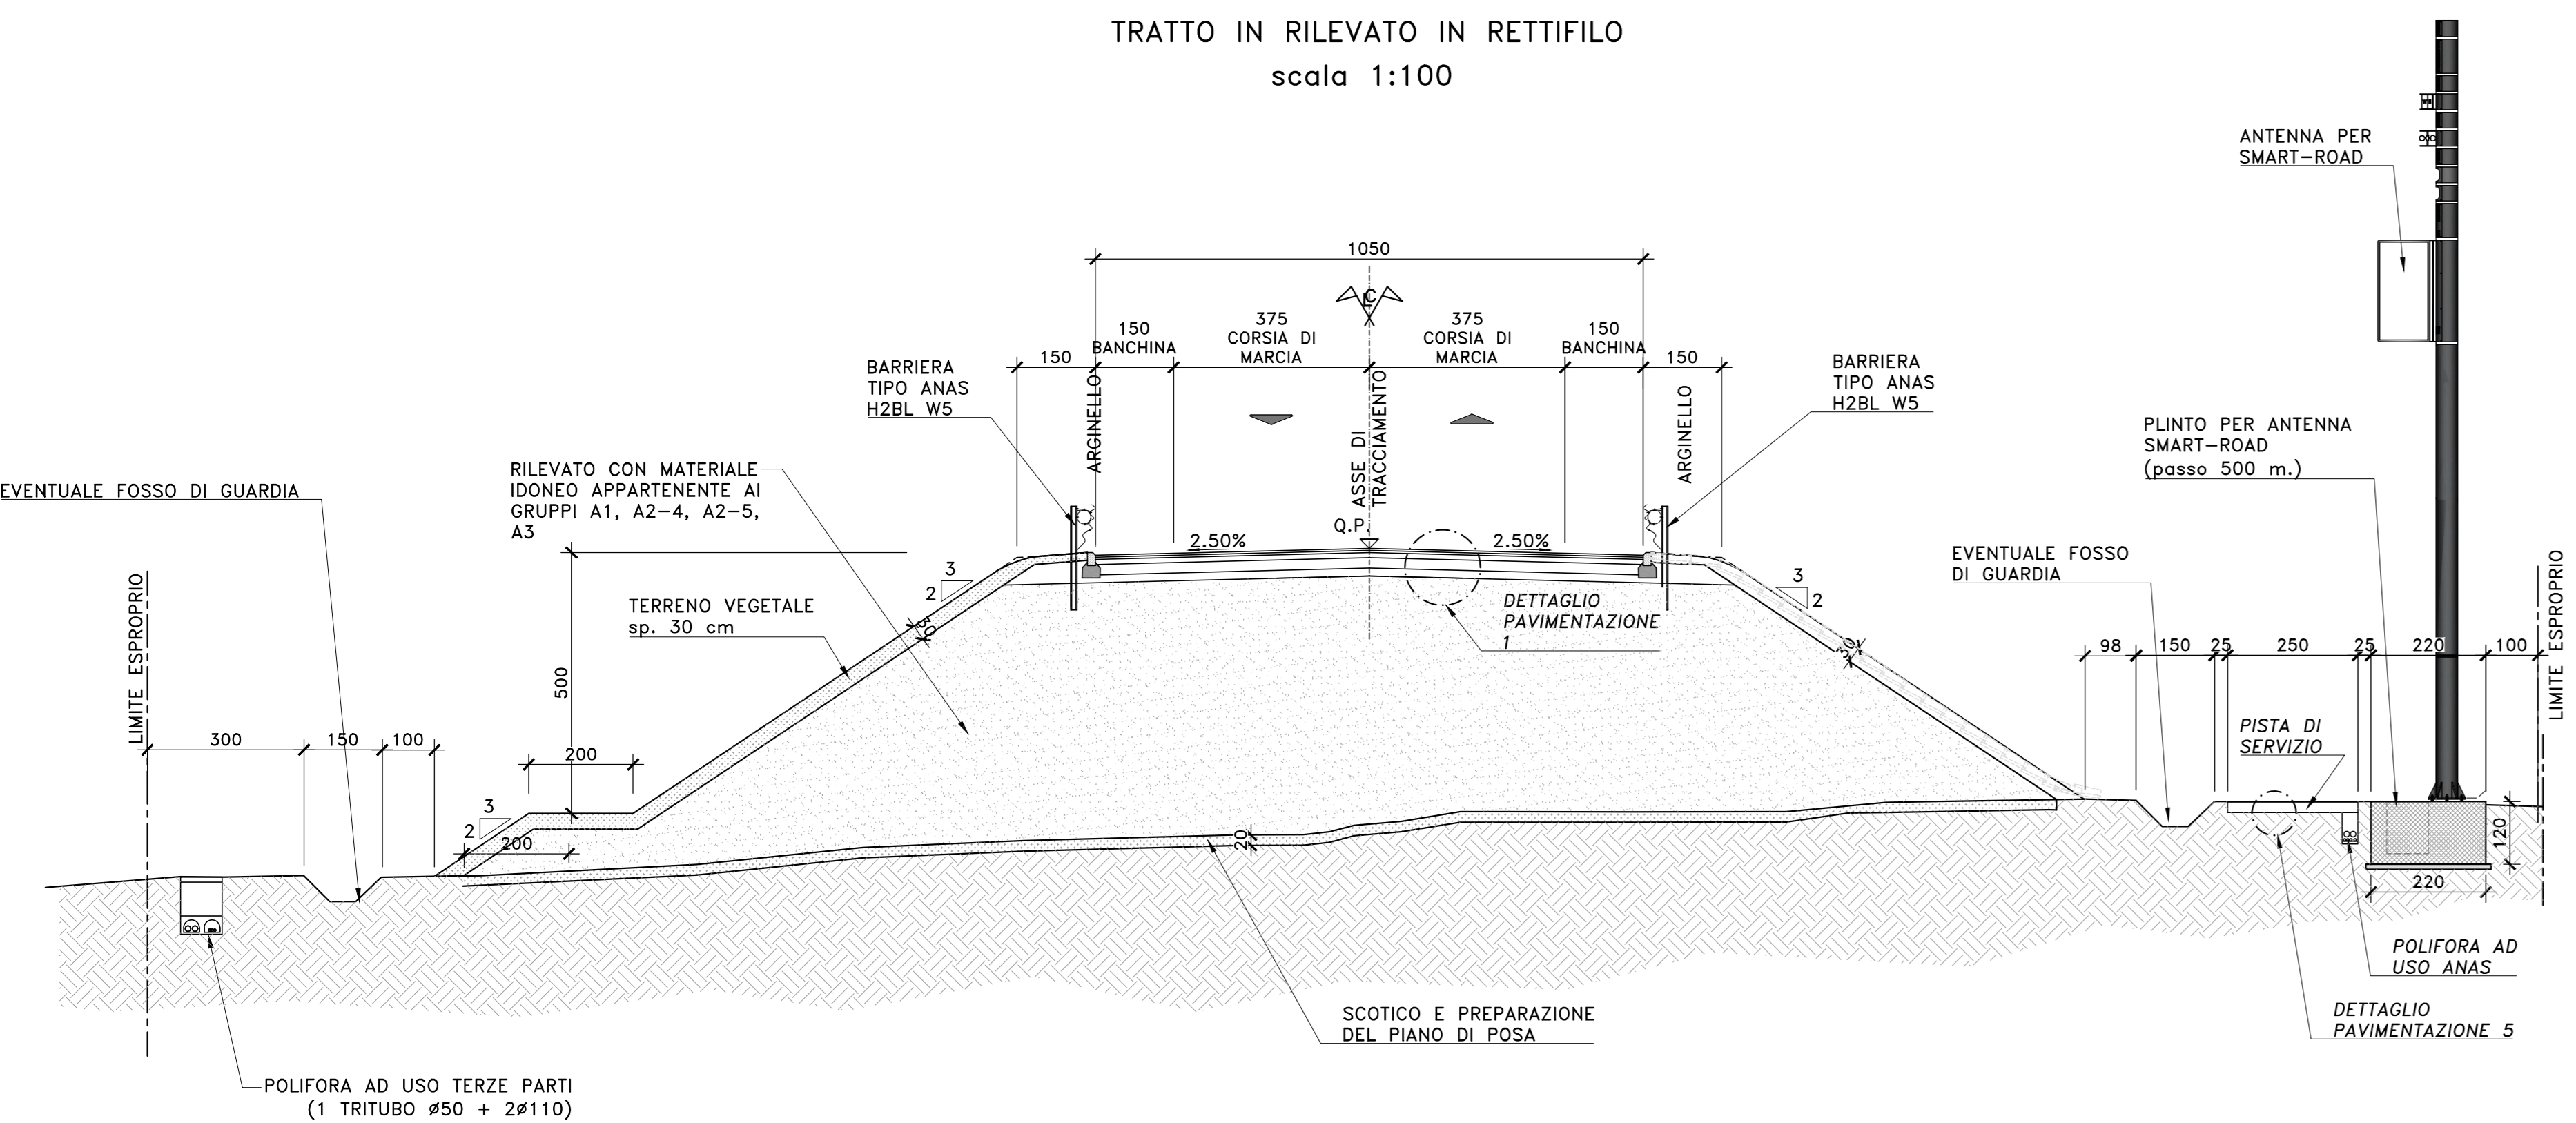


CATEGORIA C1 EXTRAURBANA SECONDARIA (DM 5/11/01)

TRATTO IN SCAVO IN CURVA
scala 1:100

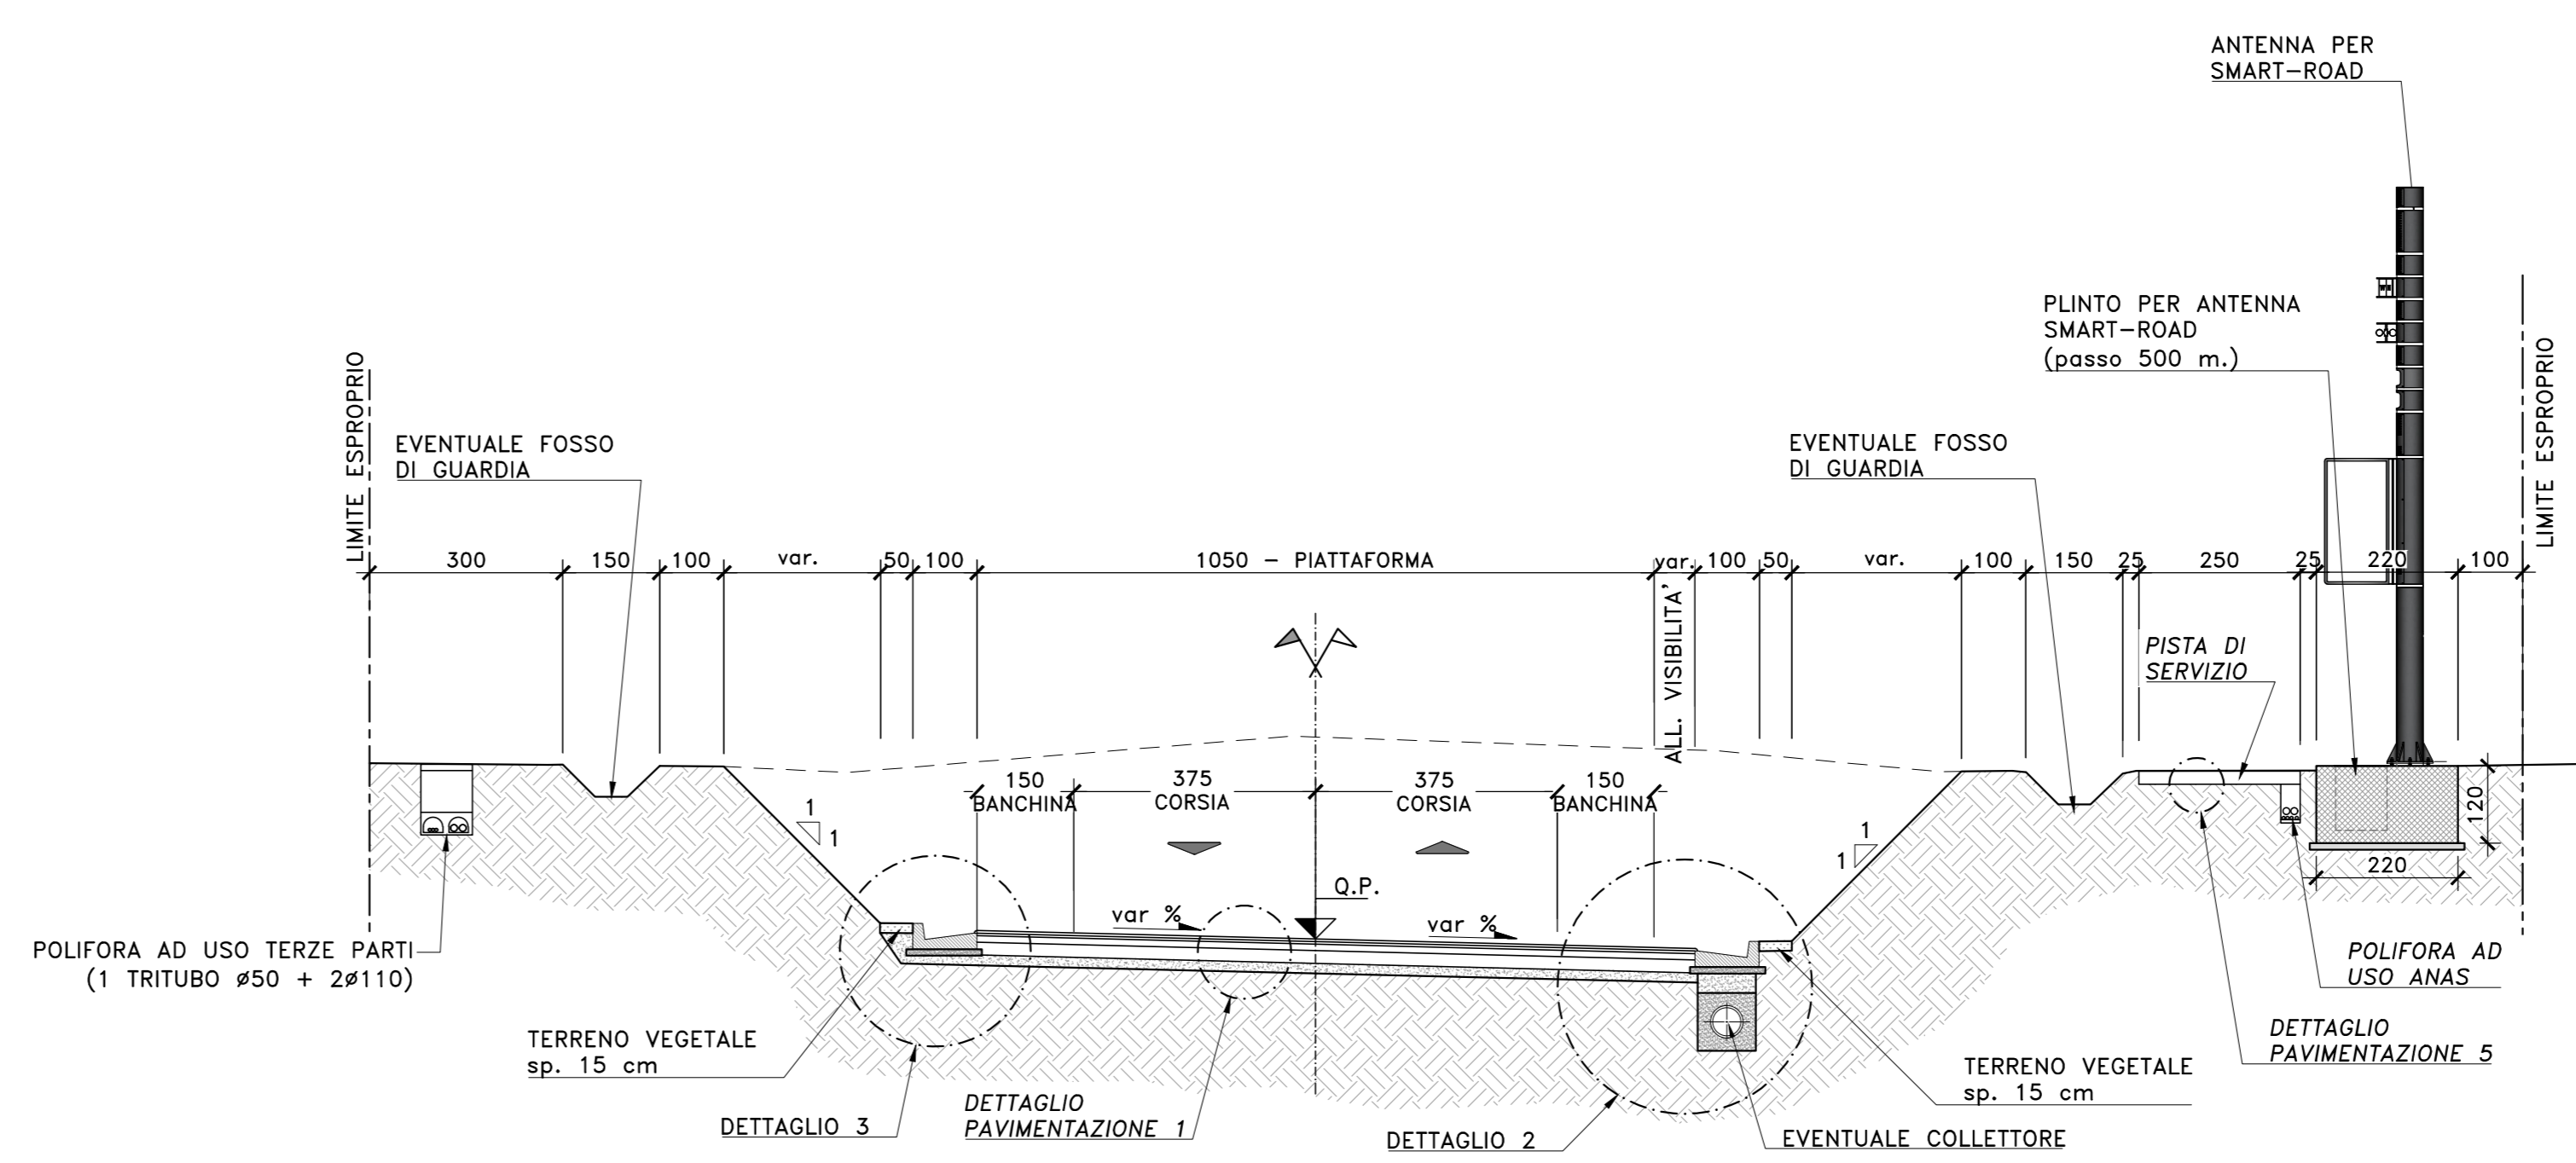


CATEGORIA C1 EXTRAURBANA SECONDARIA (DM 5/11/01)

TRATTO IN RILEVATO IN CURVA
scala 1:100

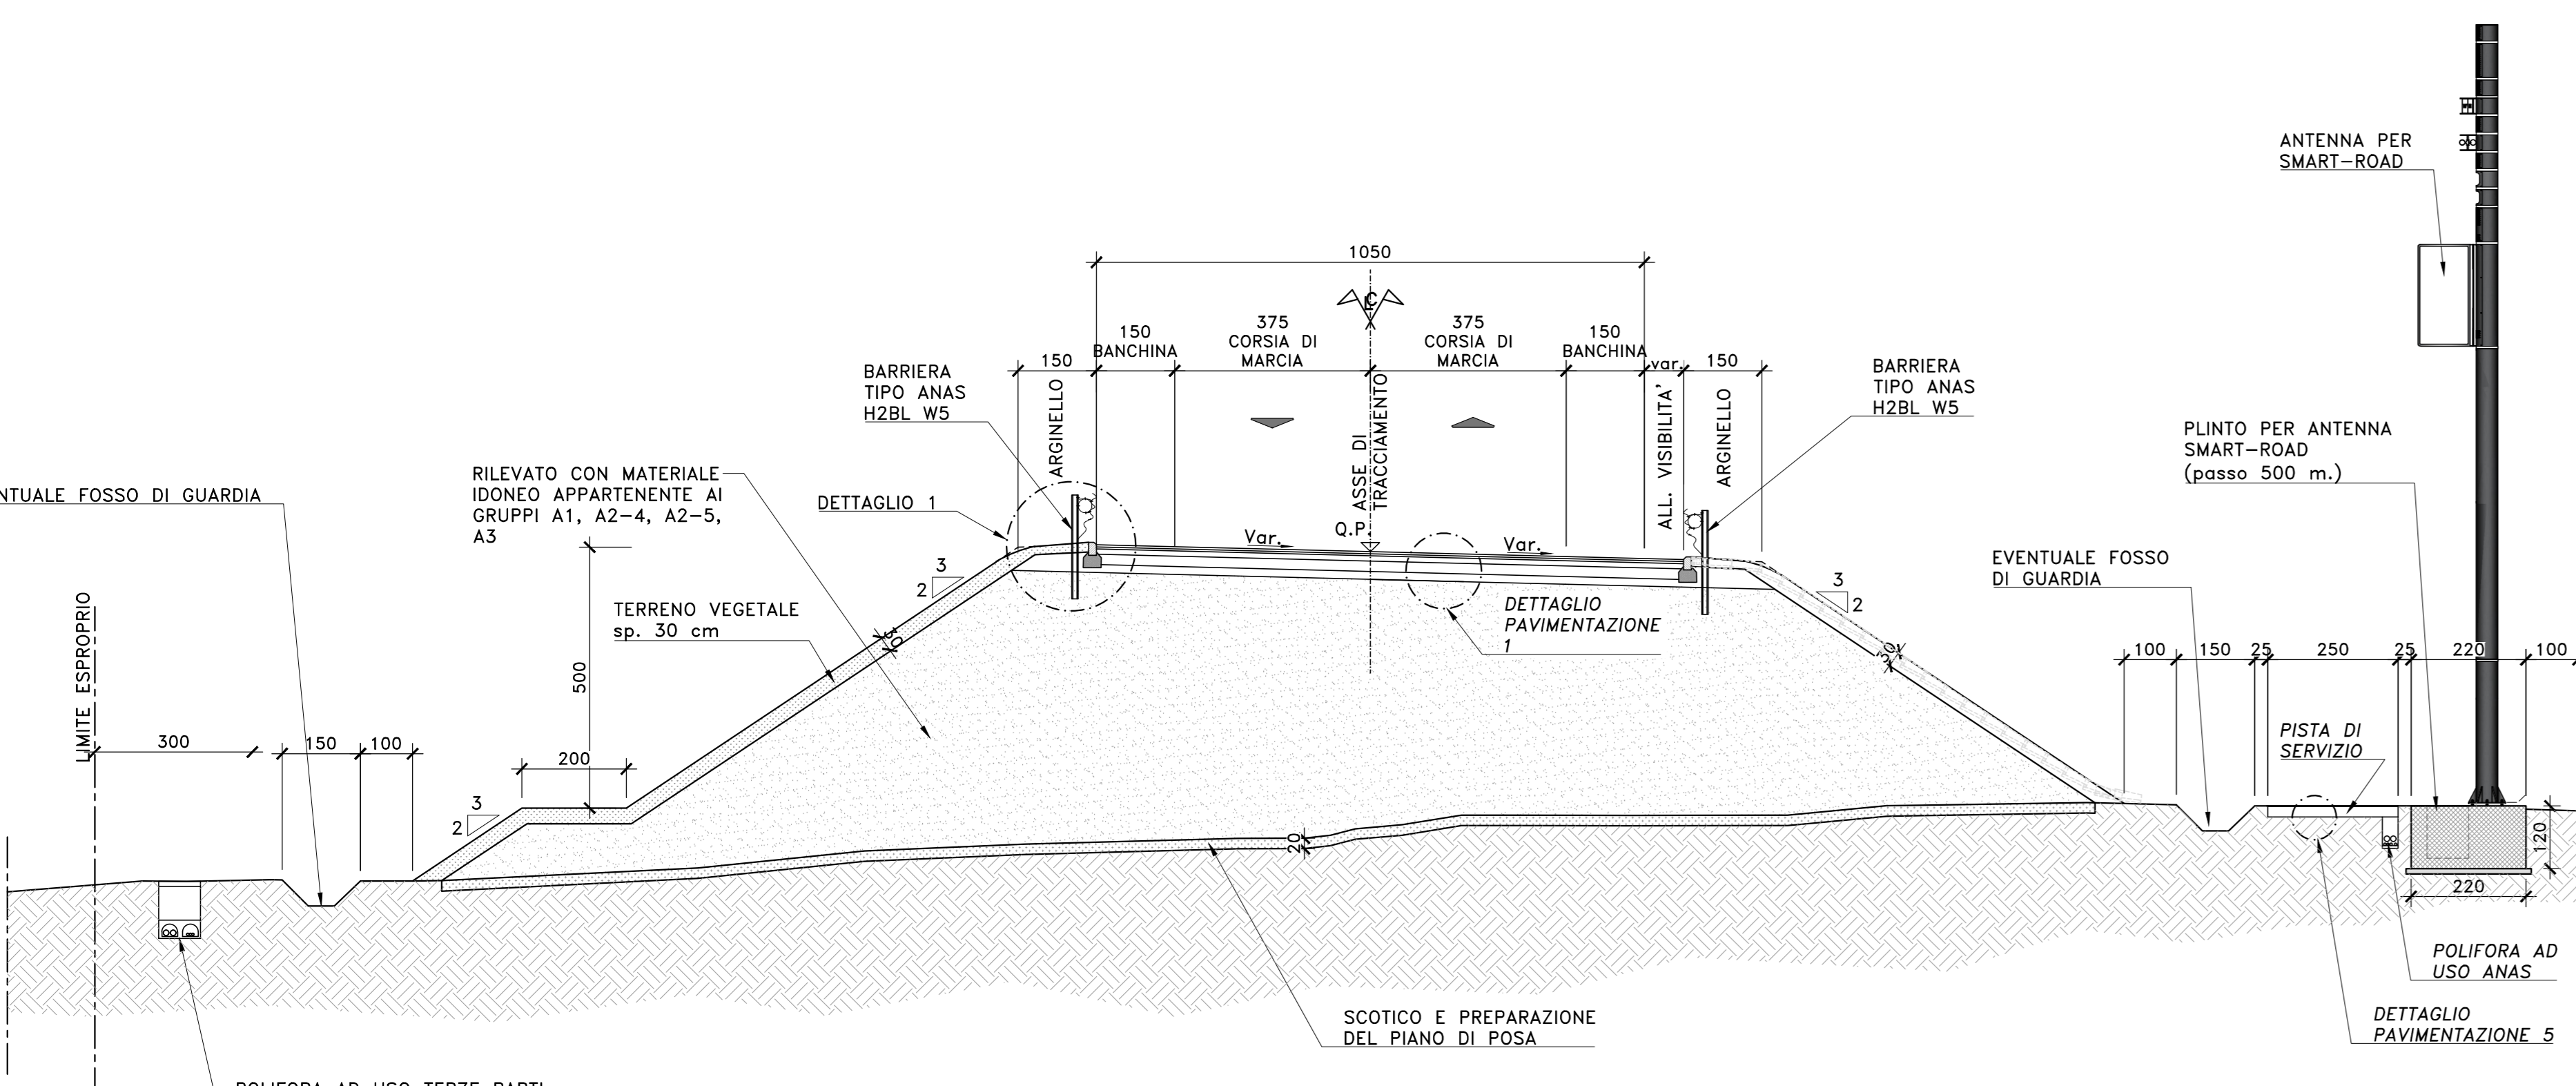


CATEGORIA C1 EXTRAURBANA SECONDARIA (DM 5/11/01)

TRATTO IN SCAVO IN CURVA CON MURO DI CONTRORIPA
scala 1:100

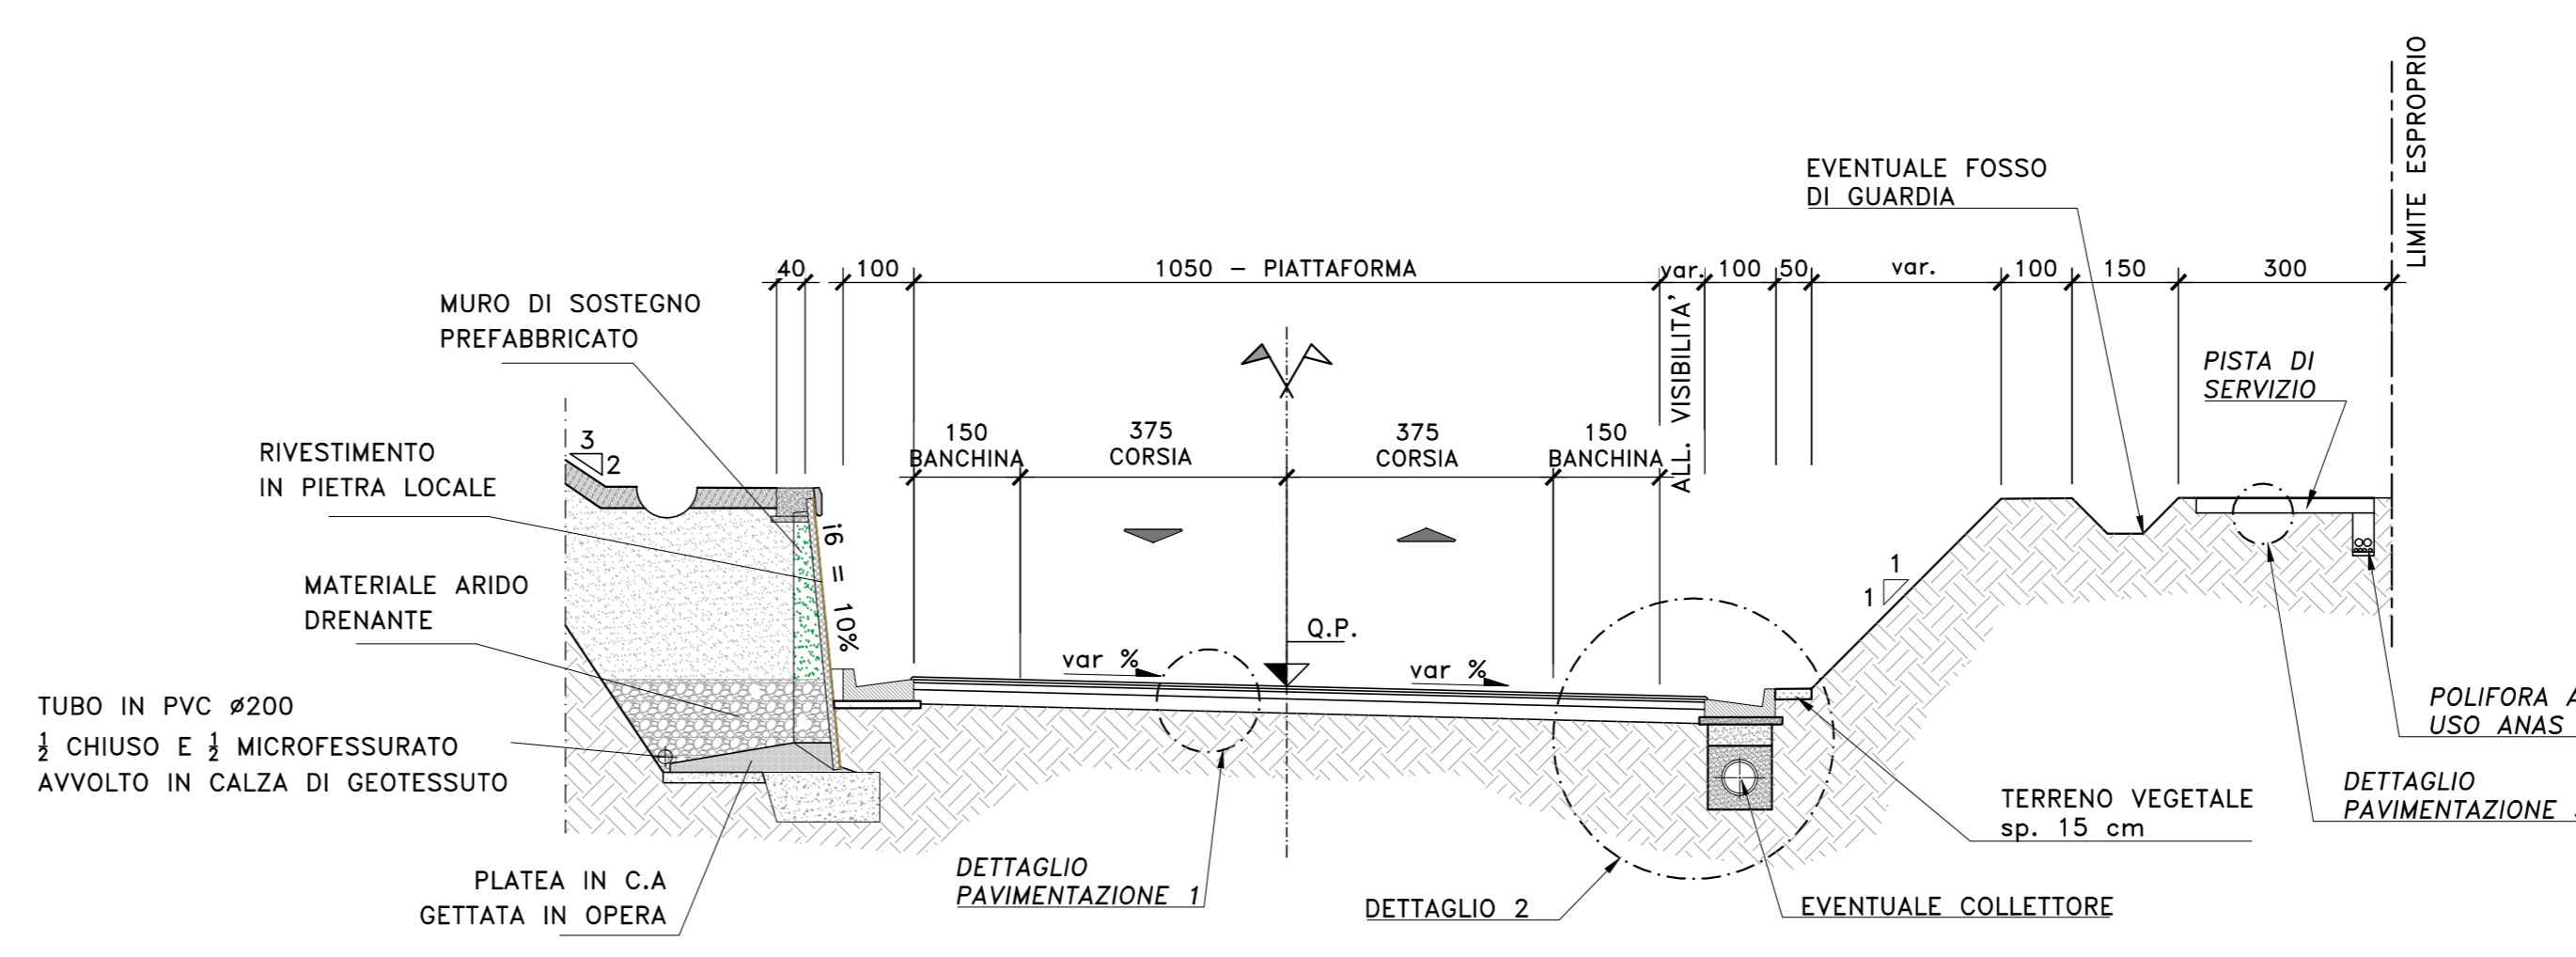


CATEGORIA C1 EXTRAURBANA SECONDARIA (DM 5/11/01)

TRATTO IN RILEVATO CON MURO DI SOSTEGNO
scala 1:100

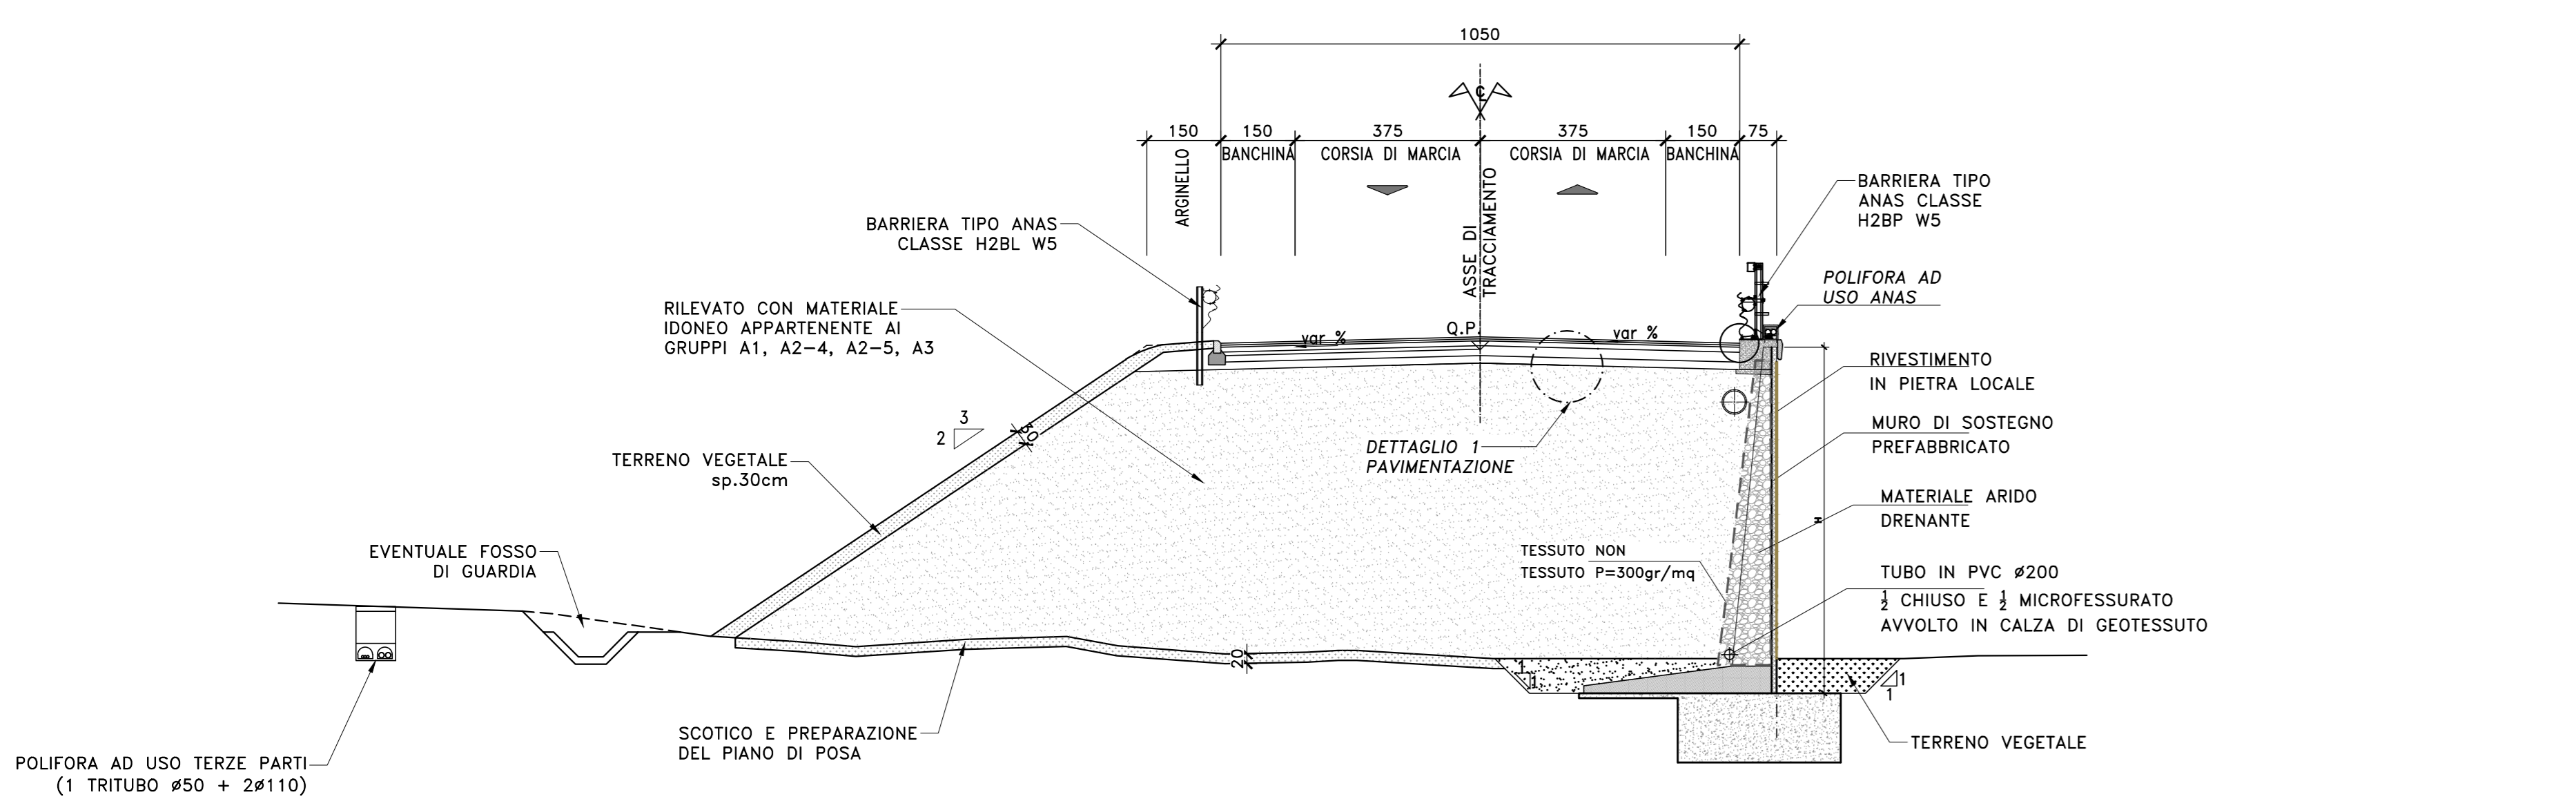

CATEGORIA C1 EXTRAURBANA SECONDARIA (DM 5/11/01)

TRATTO IN RILEVATO CON MURO DI SOTTOSCARPA IN SINISTRA
scala 1:100

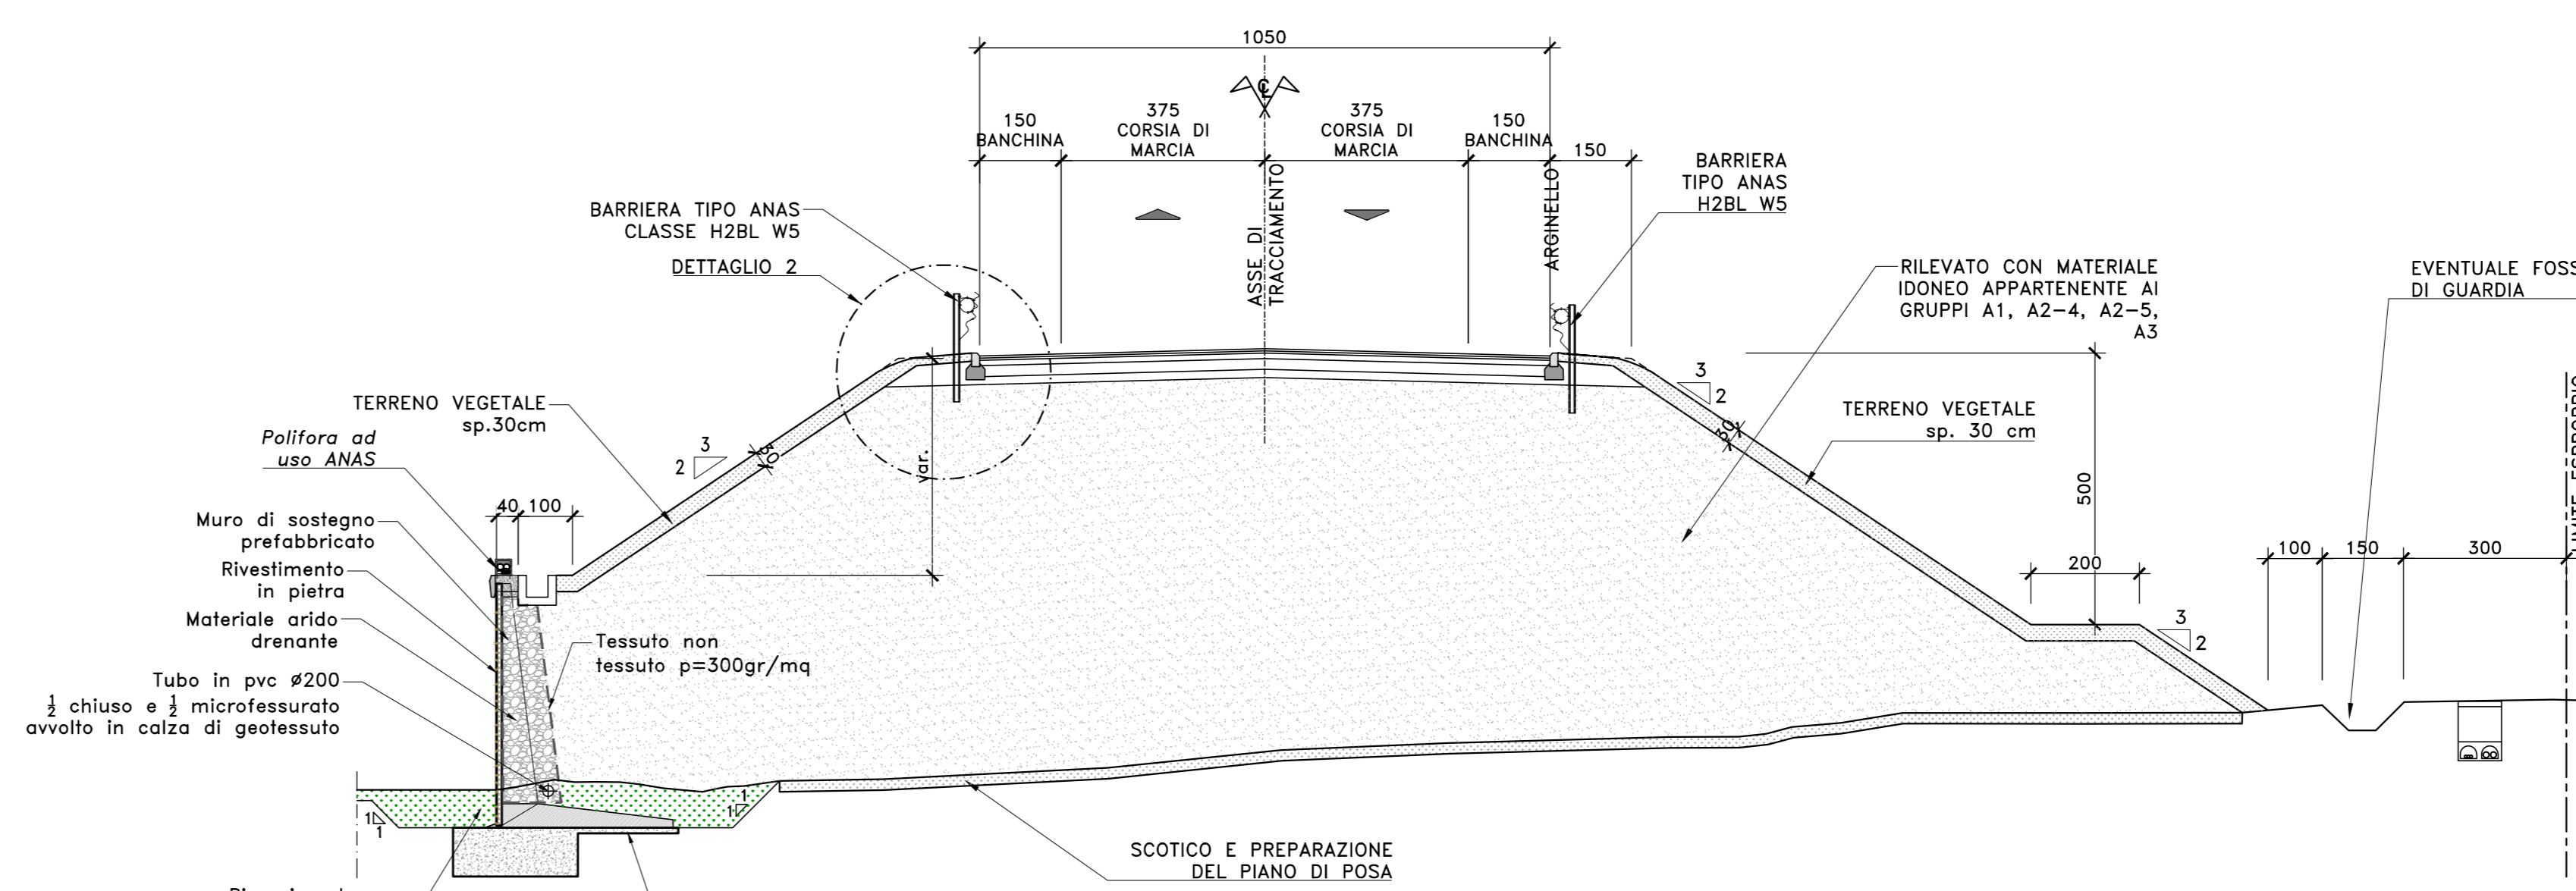



GRUPPO FS ITALIANE

Direzione Tecnica

Nuova S.S.125/133bis "Olbia-Palau"
Tratta Arzachena Nord - Palau,
Stralcio 2 da Arzachena Sud allo svincolo di Arzachena
Nord e stralcio 3 dal km 351 dell'attuale S.S.125 - 1°
stralcio, fino a Palau.

PROGETTO DEFINITIVO		cod. CA366
PROGETTAZIONE: ATI VIA - SERING - VDP - BRENIG		
<p>PROGETTISTA E RESPONSABILE DELL'INTEGRAZIONE DELLE PRESTAZIONI SPECIFICAZIONE: Dott. Ing. Giovanni Piazza (Dott. Ing. Prov. Roma 27296)</p> <p>RESPONSABILE D'AREA: Responsabile Tecnica Strada: Dott. Ing. Massimo Cioffi (Dott. Ing. Prov. Roma 26251) Responsabile Struttura: Dott. Ing. Giovanni Piazza (Dott. Ing. Prov. Roma 27296) Responsabile Strada, Geometrica e Impianti: Dott. Ing. Massimo Cioffi (Dott. Ing. Prov. Roma 27296)</p> <p>GEOLOGO: Dott. Geol. Franco Caramanna (Dott. Geol. Regione Siciliana 090)</p> <p>COORDINATORE SICUREZZA IN FASE DI PROGETTAZIONE: Dott. Ing. Matteo Di Giovanni (Dott. Ing. Prov. Roma 41518)</p> <p>RESPONSABILE SIA: Dott. Ing. Francesco Ruggieri (Dott. Ing. Prov. Roma 14663) Dott. Ing. Francesco Ruggieri</p>	<p>GRUPPO DI PROGETTAZIONE</p> <p>MANDATARIO: VIA INGEGNERIA</p> <p>MANDATARIO: SERING INGEGNERIA</p> <p>MANDATARIO: VDP</p> <p>MANDATARIO: BRENIG</p>	
PROGETTO STRADALE SEZIONI TIPO TAVOLA 1		
CODICE PROGETTO	NOME FILE	REVISIONE
PROGETTO	CA366_TOOPSOOTRAST01-03_A	
DP/CA0366	D 22	A
C	CODICE ELAB. TOOPSOOTRAST01	SCALA: 1:100
B		
A	EMISSIONE	FEB. 2024
REV. DESCRIZIONE	DATA	REDDATO VERIFICATO APPROVATO