




LEGENDA

- LIMITI AREA DI ESONDAZIONE
- SEZIONI
- TRACCIATI**
- ASSE "A"

KEYPLAN

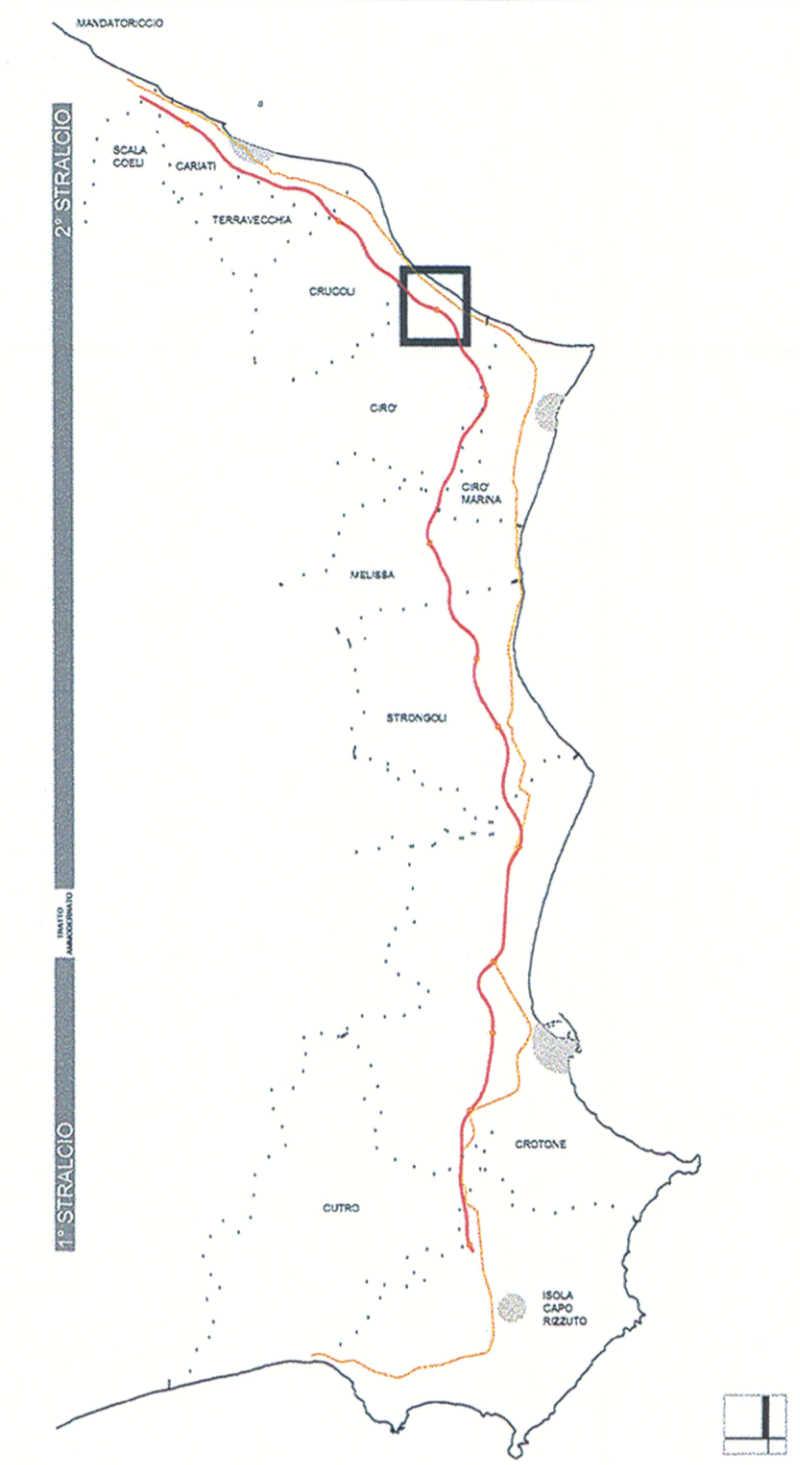

ANAS S.p.A.
 Direzione Centrale Programmazione Progettazione

LAVORI DI COSTRUZIONE DELLA
 S.S.106 JONICA (E90) - CAT. B -
 MEGALOTTO 9
 DALLO SVINCOLO AEROPORTO S.ANNA (KM 235+800)
 A MANDATORICCO (KM 306+000)

PROGETTO PRELIMINARE - STUDIO DI IMPATTO AMBIENTALE

GRUPPO DI PROGETTAZIONE ANAS <small>RESPONSABILE DI SETTORE Dott. Arch. Giuseppe Barilà</small> <small>RESPONSABILE DI ITINERARIO Dott. Ing. Giulio Petrizzelli</small> <small>RESPONSABILI TECNICI Dott. Ing. Domenico Cimino Tracciati Dott. Ing. Marco Mancina Geotecnica Dott. Ing. Fulvio M. Soccodato Idraulica Dott. Ing. Davide Di Pietro Strutture Dott. Geol. Stefano Serangelli Geologia Dott. Arch. Barbara Banchini Ambiente Dott. Ing. Francesco Bezzi Impianti Geom. Andrea F. Furlan Computi</small>	PROGETTISTA: Dott. Ing. ANTONIO VALENTE Ordine degli Ingegneri di Roma n° 20739
	ASSISTENZA ALLA PROGETTAZIONE RTI: PROGER Spa VIA Ingegneria Srl D'APPOLONIA Spa DE.MA.CO Srl

22 LUG. 2005 0 0 4 0 4 3

<small>Il Responsabile dello Studio di Impatto Ambientale Dott. Arch. Barbara Banchini Ord. Arch. Roma e Prov. N. 14321</small>	VISTO: IL RESP. DEL PROCEDIMENTO Dott. Arch. GIUSEPPE BARILÀ	DATA PROTOCOLLO
---	---	--------------------

PROGETTO PRELIMINARE
 RELAZIONE IDROLOGICO - IDRAULICA: ALLEGATO G
 AREA DI ESONDAZIONE T=200 ANNI - VOTA GRANDE

CODICE PROGETTO	CODICE FILE	REVISIONE	FOGLIO	SCALA:
LO7161 P 0401	T00_ID00_IDR_RE23B.DWG		01 di 01	1:5.000
REV.	DESCRIZIONE	DATA	VERIFICATO	CONTROLLATO
D				
C				
B	Modificato secondo controllo ANAS	Mag-2005	Ing. DL. Girolamo	Ing. Soccodato Ing. Petrizzelli
A	Emissione	Mag-2004	Ing. DL. Girolamo	Ing. Soccodato Ing. Petrizzelli
REV.	DESCRIZIONE	DATA	VERIFICATO	CONTROLLATO