


LIVELLETTA	L=7.10m i=-0.55% Δh=-0.04m	L=32.57m i=0.45% Δh=0.15m	L=10.83m i=-0.55% Δh=-0.06m
------------	----------------------------------	---------------------------------	-----------------------------------

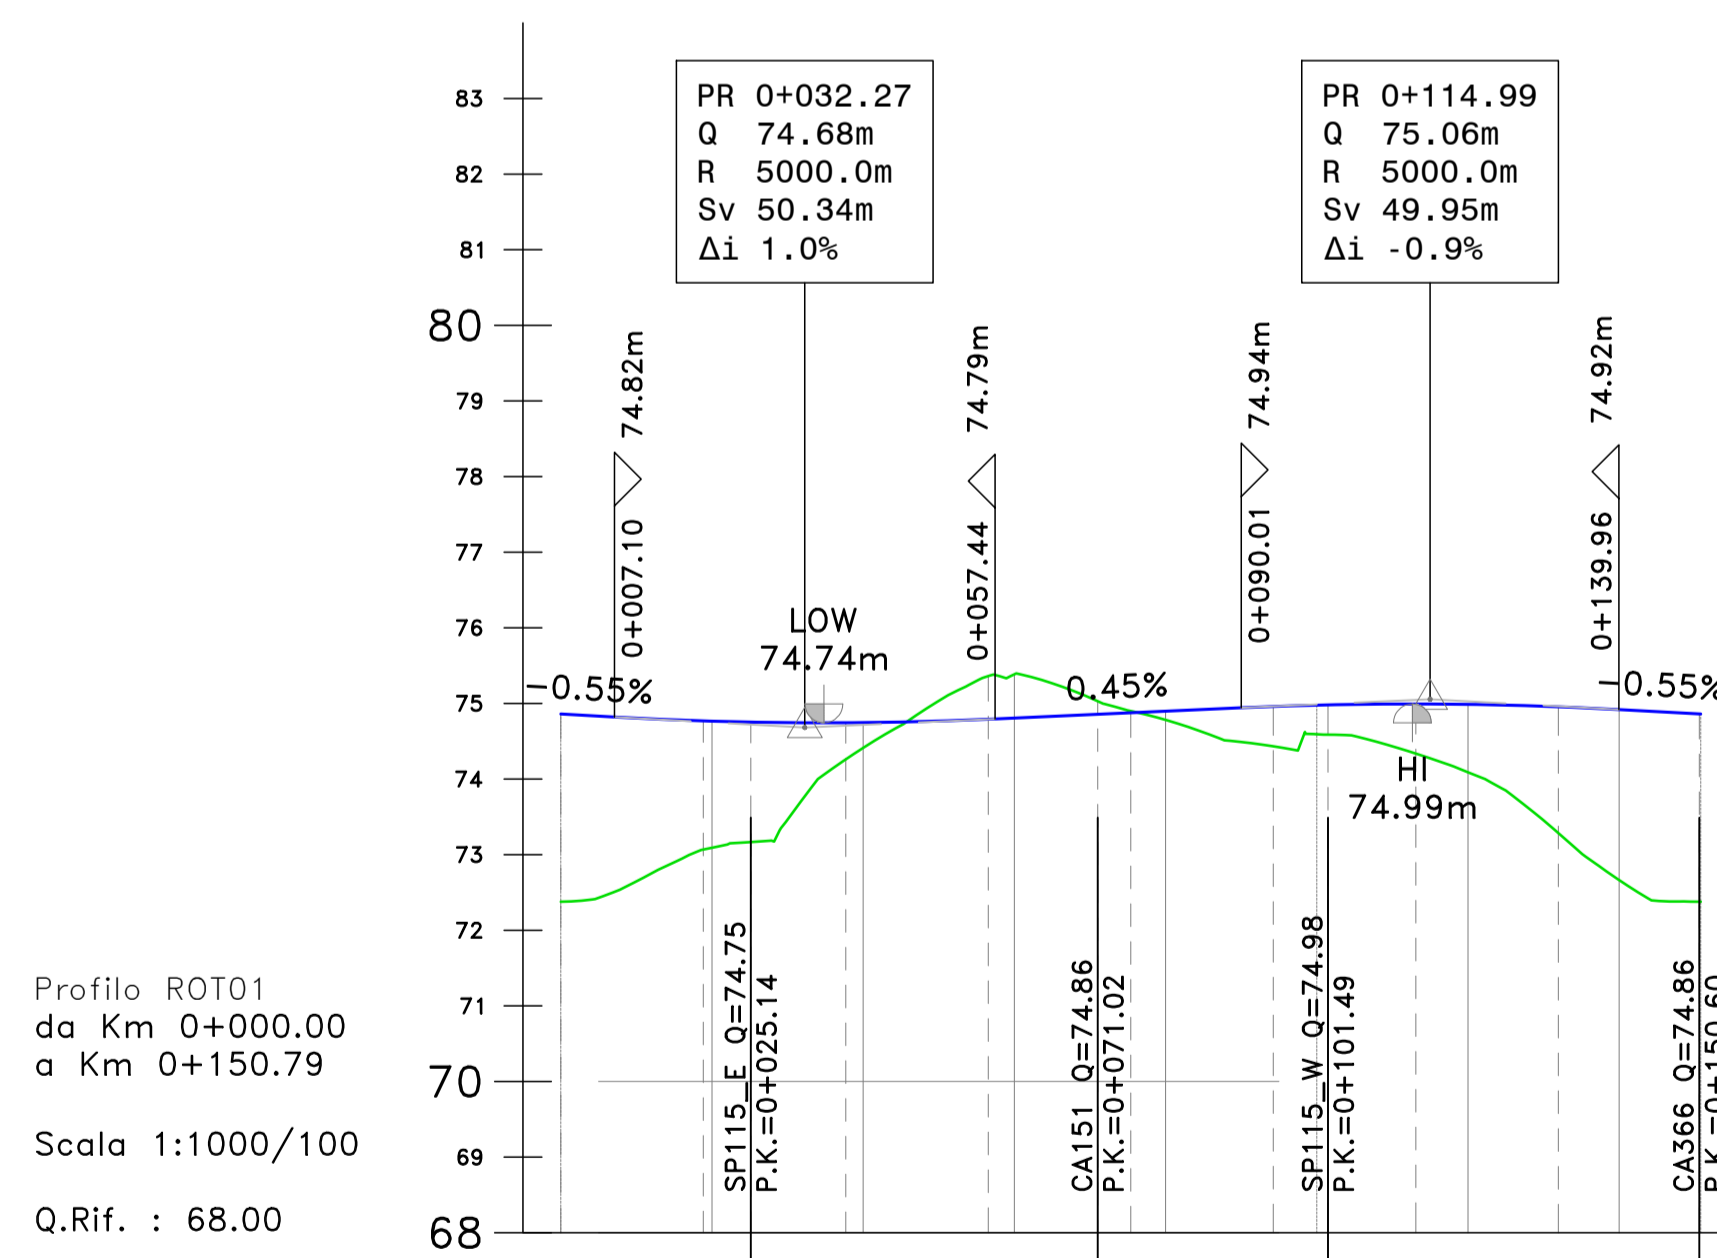

Profilo ROT01  
da Km 0+000.00  
a Km 0+150.79  
Scala 1:1000/100  
Q.Rif. : 68.00

NUMERO SEZIONE	01	02	03	04	05	06	07	08
DISTANZE PARZIALI	18,85	18,85	18,85	18,85	18,85	18,85	18,85	18,85
DISTANZE PROGRESSIVE	0+000.00	0+018.85	0+037.70	0+056.55	0+075.40	0+094.25	0+113.10	0+131.95
QUOTE PROGETTO	74.86	74.77	74.74	74.79	74.88	74.96	74.99	74.96
QUOTE TERRENO	72.38	73.07	74.26	75.36	74.90	74.43	74.34	73.29
DIFFERENZA QUOTE	-2.48	-1.70	-0.48	-0.57	-0.02	0.53	-0.66	-1.67

**Sanas**  
GRUPPO FS ITALIANE

**Direzione Tecnica**

**Nuova S.S.125/133bis "Olbia-Palau"**  
Tratta Arzachena Nord - Palau,  
Stralcio 2 da Arzachena Sud allo svincolo di Arzachena Nord e stralcio 3 dal km 351 dell'attuale S.S.125 - 1° stralcio, fino a Palau.

**PROGETTO DEFINITIVO** COD. CA366

PROGETTAZIONE: **ATI VIA - SERING - VDP - BRENG**

PROGETTISTA E RESPONSABILE DELL'INTEGRAZIONE DELLE PRESTAZIONI SPECIALISTICHE: Dott. Ing. Giovanni Piazza (Ord. Ing. Prov. Roma 27296)	GRUPPO DI PROGETTAZIONE MANDATARIA: 
RESPONSABILI D'AREA: Responsabile Tracciato stradale: Dott. Ing. Massimo Cigolini (Ord. Ing. Prov. Roma 26031) Responsabile Strutture: Dott. Ing. Giovanni Piazza (Ord. Ing. Prov. Roma 27296) Responsabile Idraulica, Geotecnica e Impianti: Dott. Ing. (Ord. Ing. Prov. Palermo 2872) Responsabile Ambiente: Dott. Ing. Francesco Ventura (Ord. Ing. Prov. Roma 14660)	MANDAVANTI: 
GEOLOGO: Dott. Geol. Enrico Curcuruto (Ord. Geo. Regione Sicilia 966)	COORDINATORE SICUREZZA IN FASE DI PROGETTAZIONE: Dott. Ing. Matteo Di Girolamo (Ord. Ing. Prov. Roma A15138)
RESPONSABILE SIA: Dott. Ing. Francesco Ventura (Ord. Ing. Prov. Roma 14660)	
VISTO: IL RESPONSABILE DEL PROCEDIMENTO: Dott. Ing. Francesco Ruggieri	

**PROGETTO STRADALE**  
**INTERSEZIONI**  
**ROT01 - Rotatoria 1**  
**Planimetria e profilo di progetto**

CODICE PROGETTO	NOME FILE	REVISIONE	SCALA:
PROGETTO: <b>DPCA0366</b>	CA366_V01PS00TRAPPO1_A	<b>A</b>	1:1000/1:100
LIV. PROG. ANNO: <b>D 22</b>	CODICE ELAB.: <b>VQ1PS00TRAPPO1</b>		
<b>D</b>			
<b>C</b>			
<b>B</b>			
<b>A</b>	EMISSIONE	FEB.2024	D.MORARU M.CAPASSO G.PIAZZA
REV.	DESCRIZIONE	DATA	REDDATTO VERIFICATO APPROVATO