


- LEGENDA**
- ① GUARDIANA
 - ② PARCHEGGI AUTOVETTURE
 - ③ INFERMERIA
 - ④ DEPOSITO RIFIUTI
 - ⑤ SERBATOIO IDRICO
 - ⑥ SPOGLIATOIO
 - ⑦ SERVIZI IGIENICI
 - ⑧ CENTRALE ELETTRICA
 - ⑨ CENTRALE TERMICA
 - ⑩ CISTERNA GAS
 - ⑪ LAVAGGIO GOMME
 - ⑫ PARCHEGGI MEZZI D'OPERA
 - ⑬ DISOLEATORE
 - ⑭ OFFICINA
 - ⑮ MAGAZZINO
 - ⑯ DISTRIBUTORE
 - ⑰ DEPOSITO DISTRIBUTORE
 - ⑱ TORRE FARO
 - PIAZZALI BARACCAMENTI LOGISTICI
 - PARCHEGGI E VIABILITA'
 - AREE OPERATIVE
- ACCESSO ALLE AREE DI CANTIERE
 VIABILITA' DI ACCESSO AL CANTIERE
 RECINZIONE DI CANTIERE IN RETE ELETTRICISALDATA H=2.00m
 RECINZIONE IN POLIETILENE H=1.00m

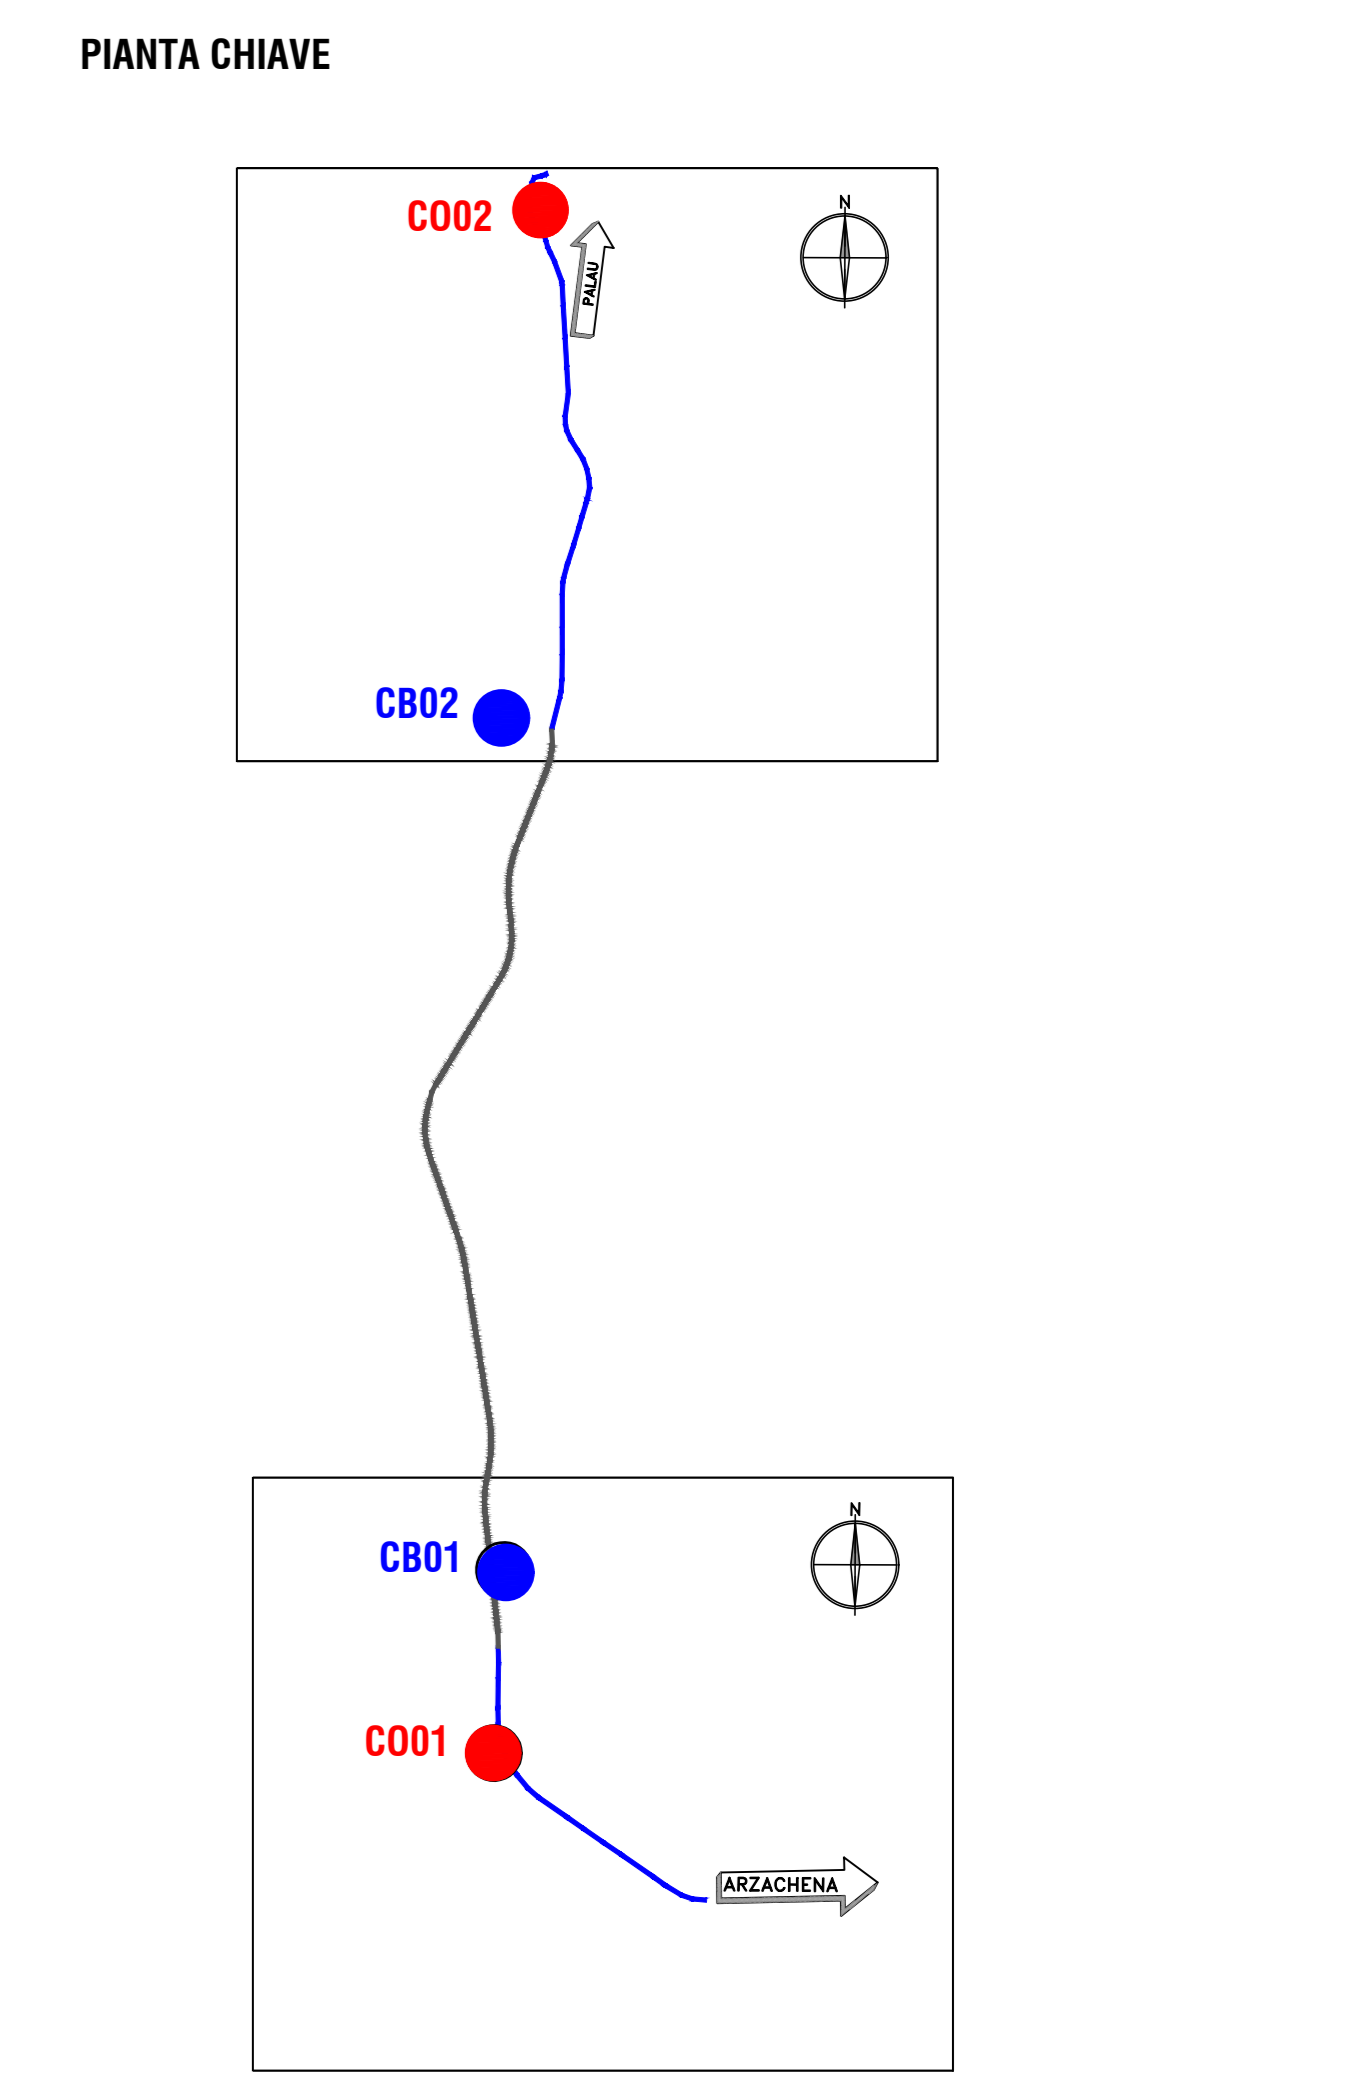

Sanas
GRUPPO FS ITALIANE

Direzione Tecnica

Nuova S.S.125/133bis "Olbia-Palau"
Tratta Arzachena Nord - Palau,
Stralcio 2 da Arzachena Sud allo svincolo di Arzachena Nord e stralcio 3 dal km 351 dell'attuale S.S.125 - 1° stralcio, fino a Palau.

COD. CA366

PROGETTO DEFINITIVO

PROGETTAZIONE: ANI VIA - SERING - VDP - BERENG

PROGETTISTA E RESPONSABILE DELL'INTEGRAZIONE DELLE PRESTAZIONI: ANI VIA - SERING - VDP - BERENG

SPECIALISTE: ANI VIA - SERING - VDP - BERENG

RESPONSABILI D'AREA: ANI VIA - SERING - VDP - BERENG

GEOLOGO: ANI VIA - SERING - VDP - BERENG

COORDINATORE SICUREZZA IN FASE DI PROGETTAZIONE: ANI VIA - SERING - VDP - BERENG

RESPONSABILE SIA: ANI VIA - SERING - VDP - BERENG

VISTO IL RESPONSABILE DEL PROCEDIMENTO: ANI VIA - SERING - VDP - BERENG

STUDIO DI IMPATTO AMBIENTALE
INQUADRAMENTO PROGETTUALE
Cantieri Operativi-C001-C002-Layout di cantiere

CODICE PROGETTO	LV. PROG. ANNO	NOME FILE	REVISIONE	SCALA:
DPCA0366	D 22	CA366_TOCCAGOMBDIO3_A	A	1:500
D				
C				
B				
A				
EMMISSIONE	FEB 2024	F. SPINOLI	M. CAPASSO	G. PIAZZA
REV. DESCRIZIONE	DATA	REDATTO	VERIFICATO	APPROVATO