

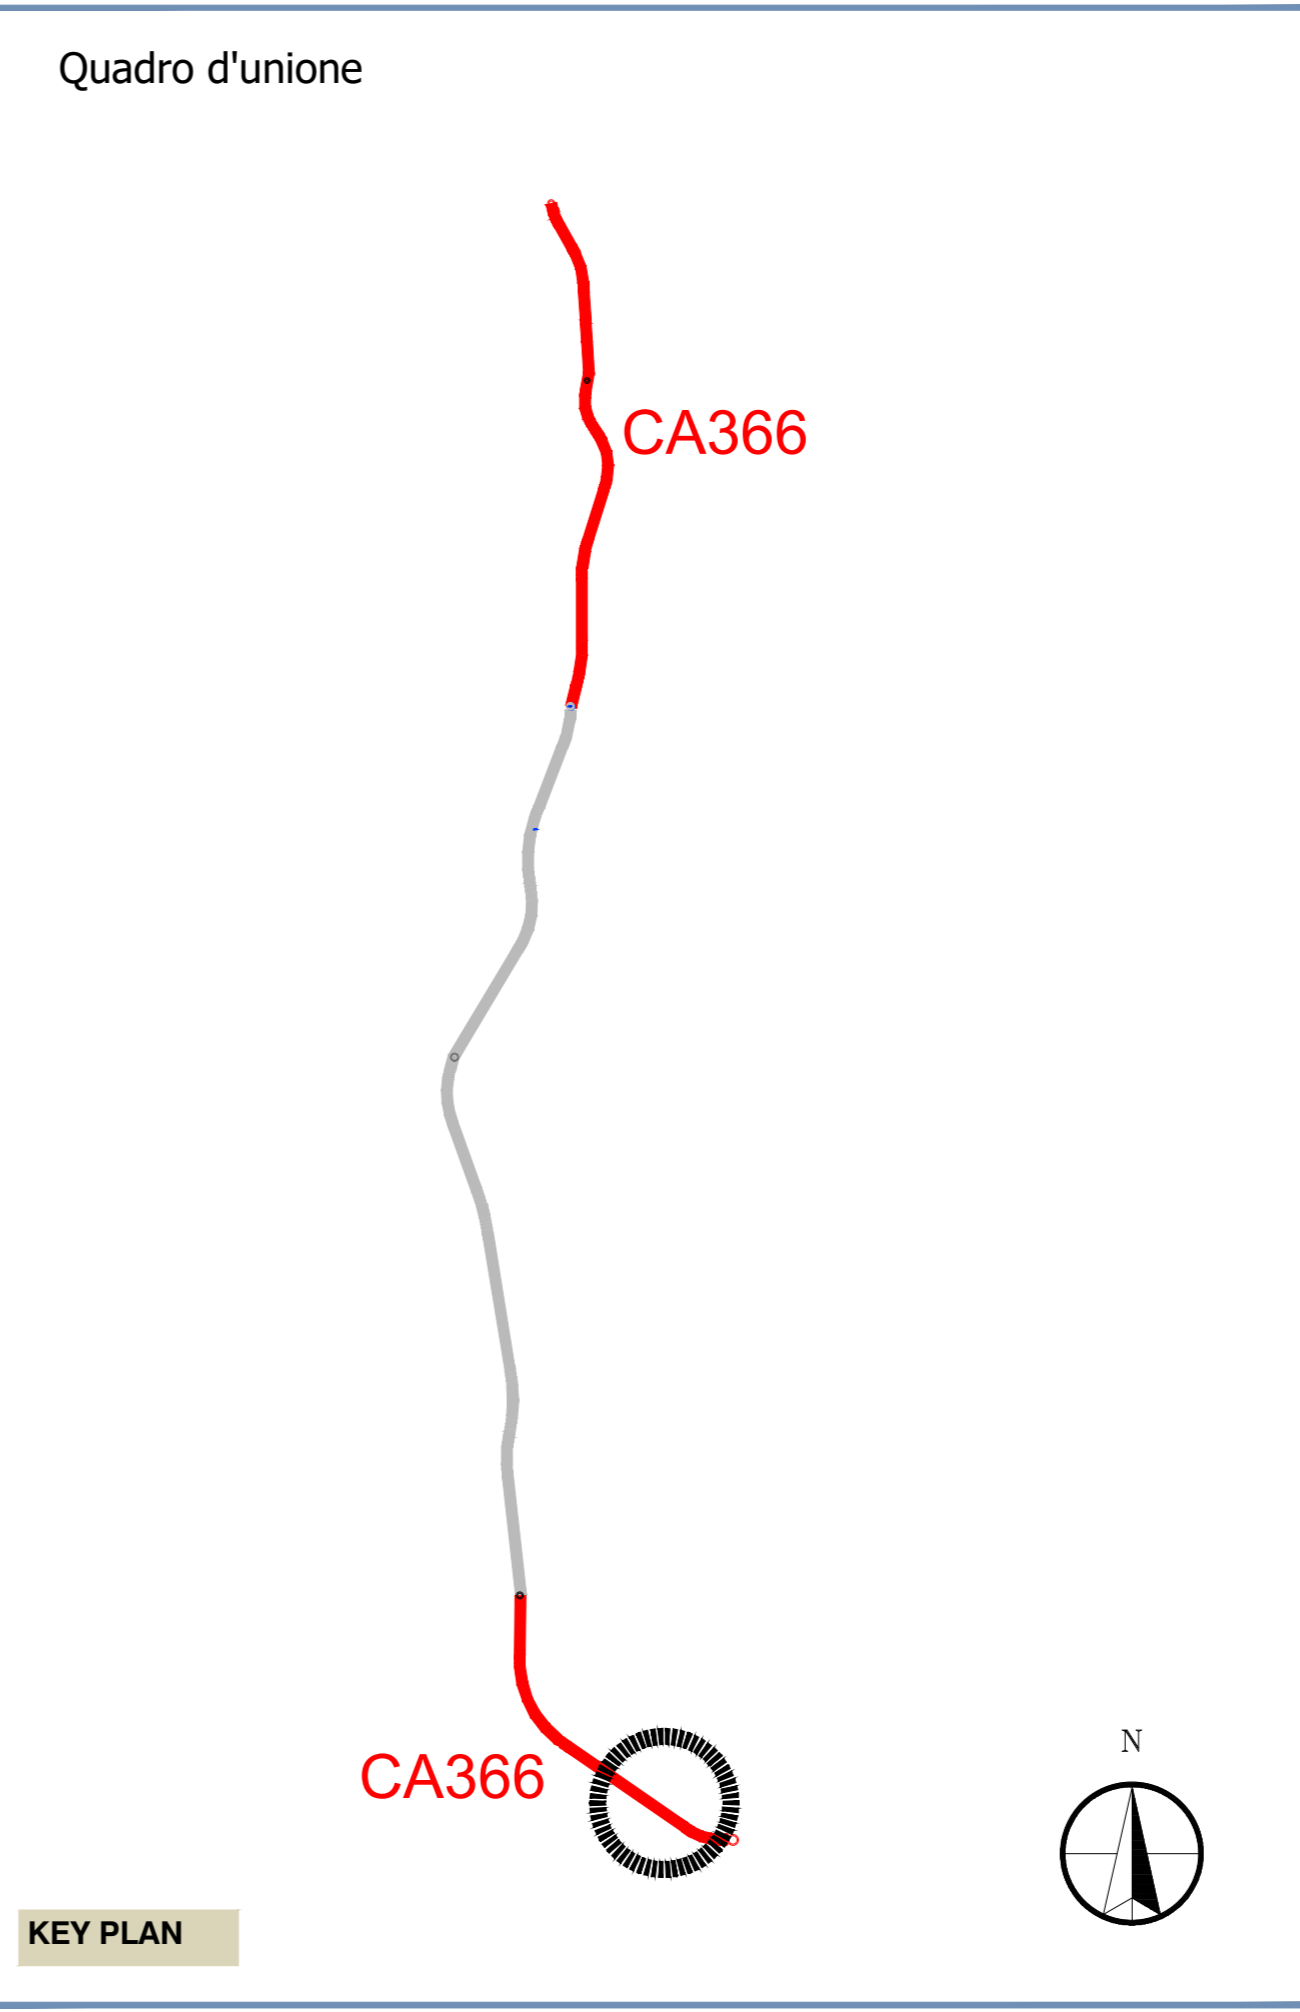


STRALCIO PLANIMETRICO - CIRCONVALLAZIONE DI ARZACHENA VIADOTTO VI01

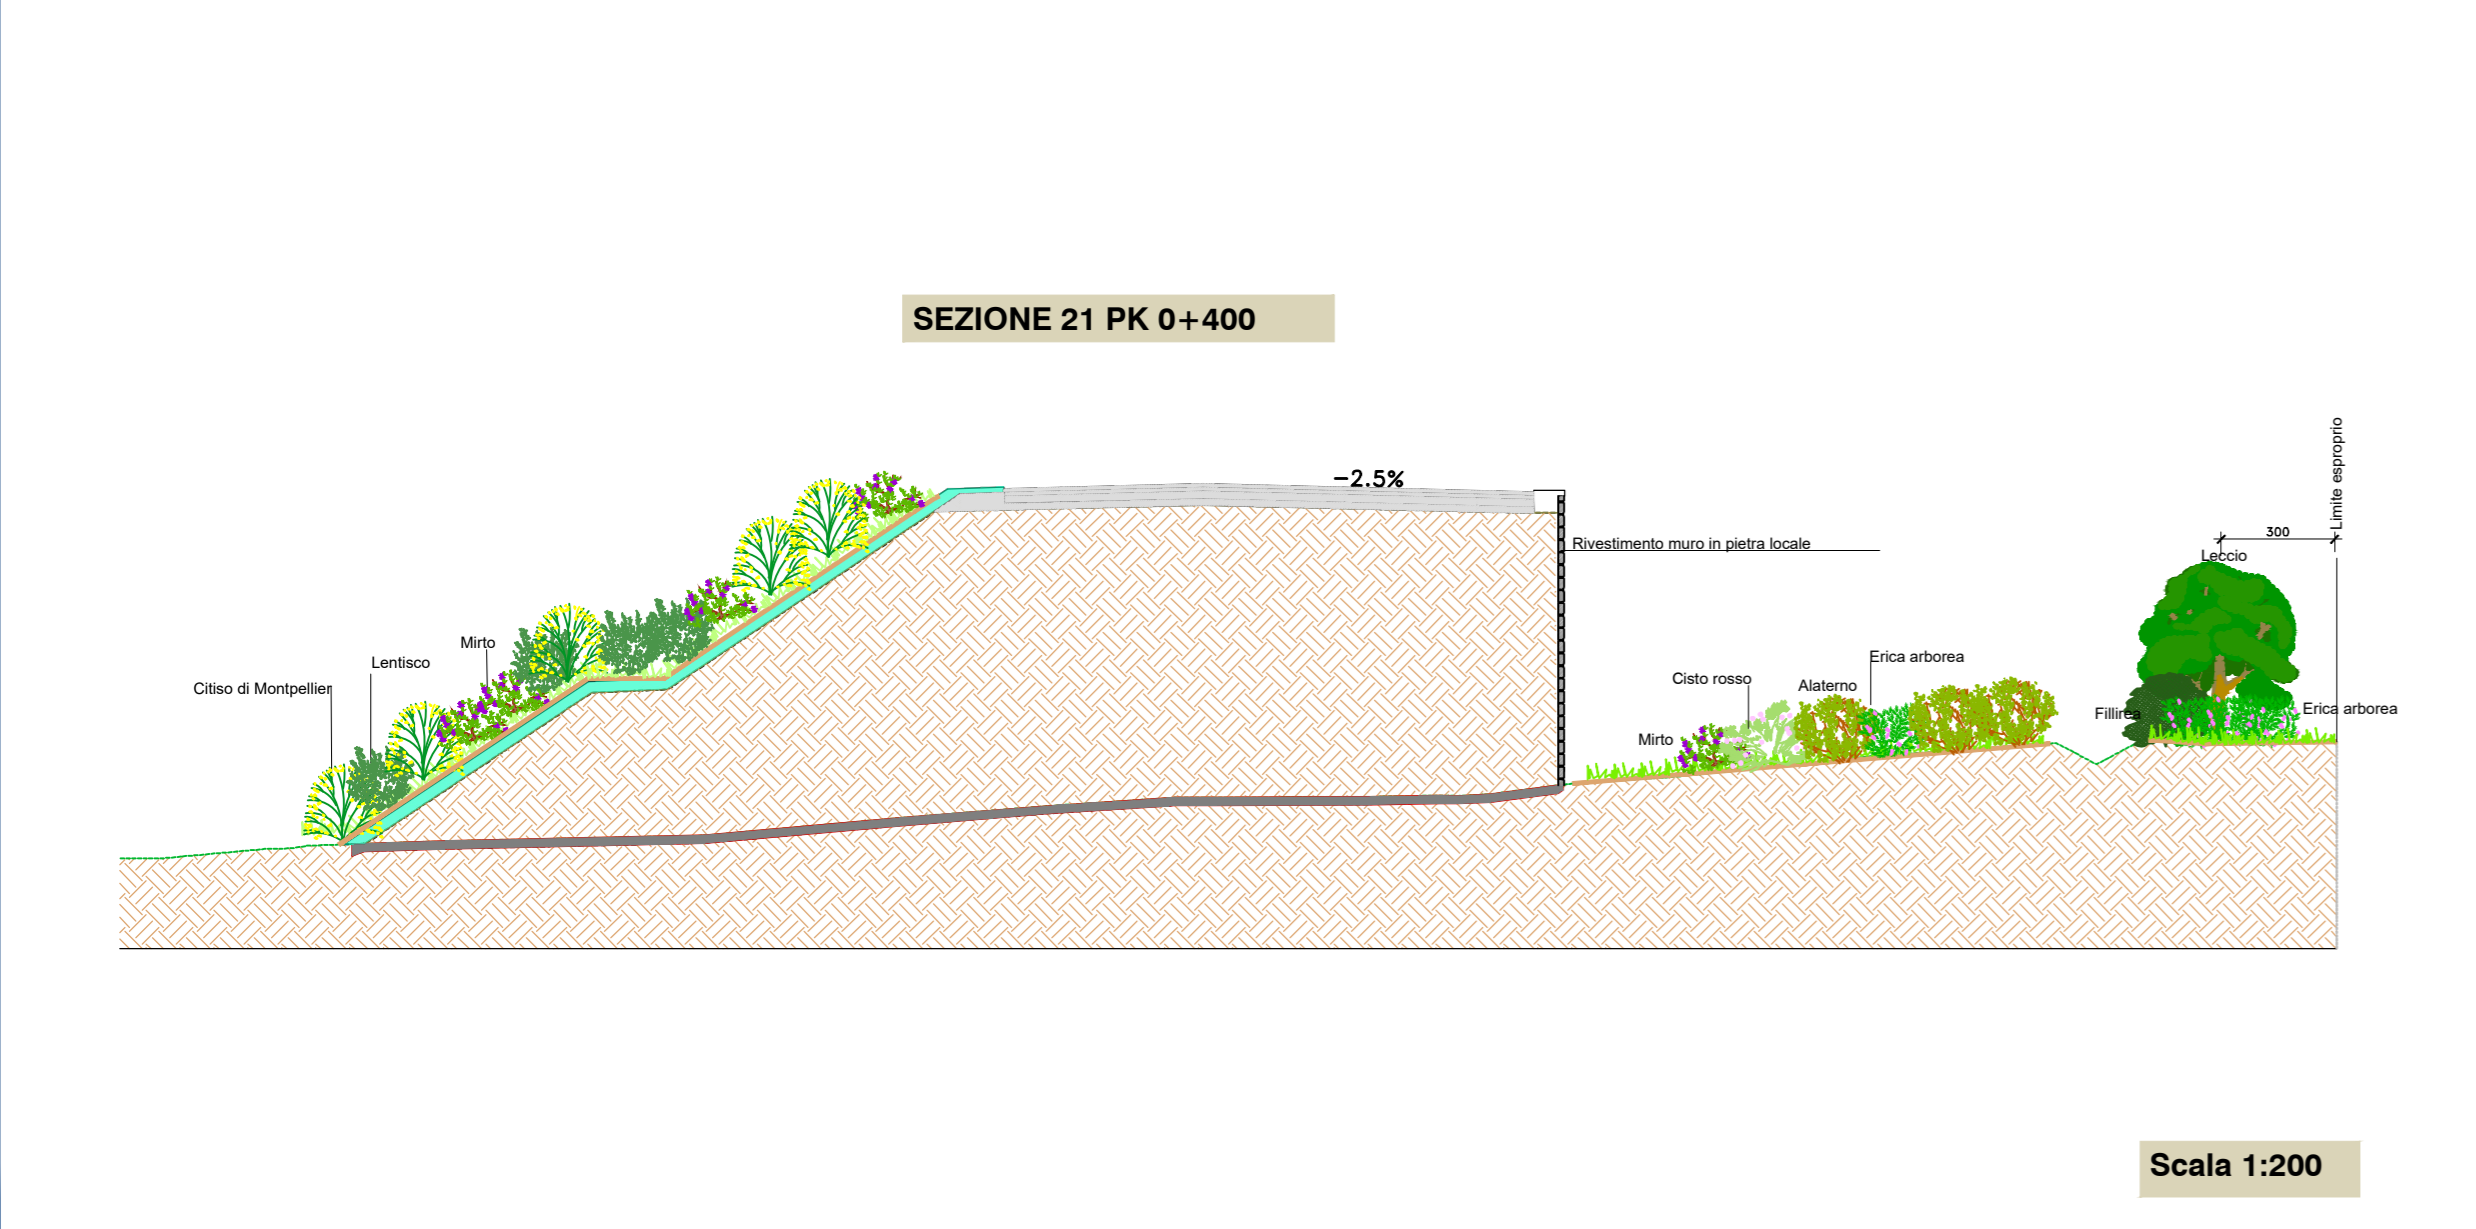

LEGENDA

- Tracciato di progetto
- Rete idraulica di progetto
- Barriera antirumore

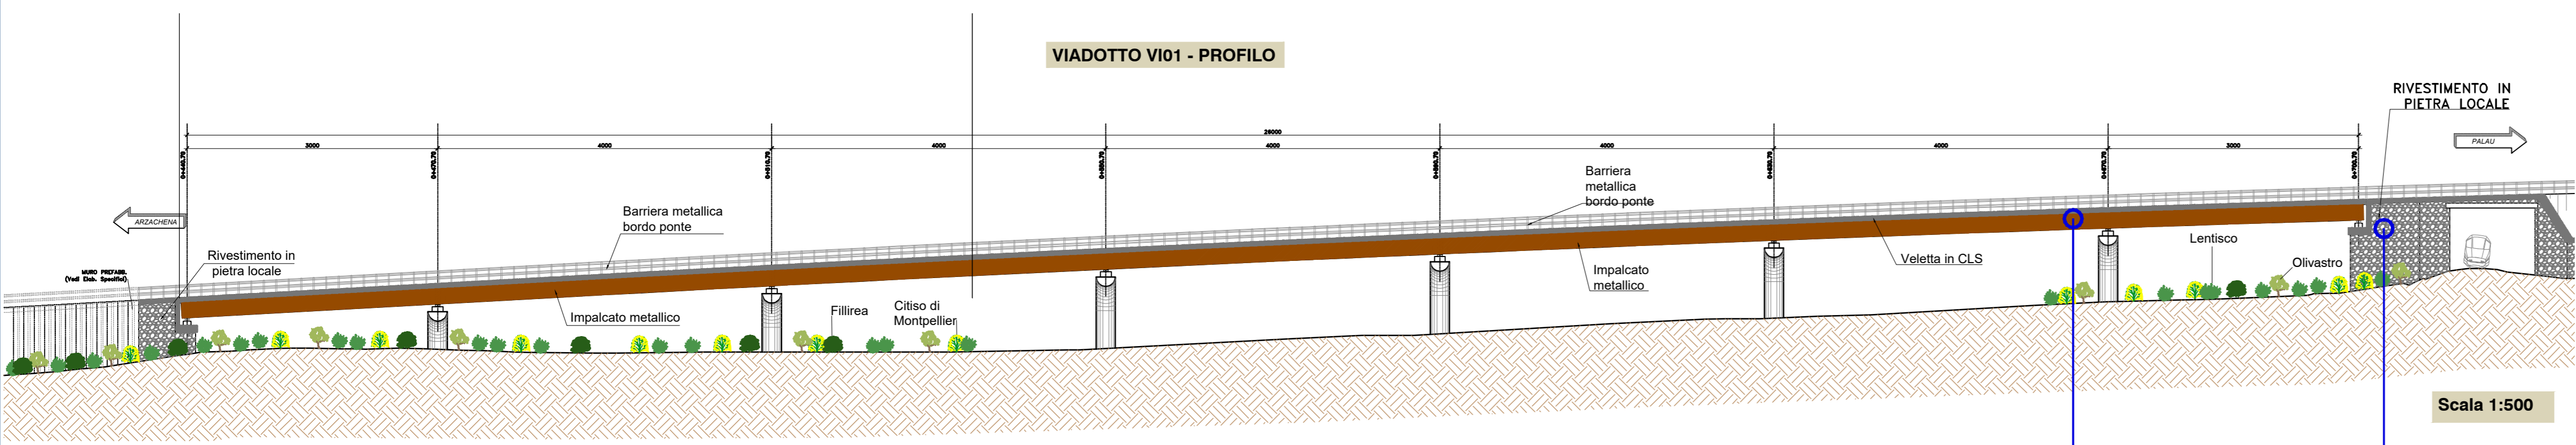

BARRIERE ANTIRUMORE

RIVESTIMENTO IN PIETRA LOCALE DELLE SPALLE DEI VIADOTTI E DEI MURI
Esempio di colorazione

L'impalcato previsto è a struttura mista acciaio-calcestruzzo, con sezione trasversale "aperta" costituita da due o tre travi metalliche principali di altezza costante in alcuni casi e variabile in altri. Le strutture in carpenteria metallica dei viadotti sono previste in acciaio autopatinabile (COR-TEN)

Sanas
GRUPPO FS ITALIANE
Direzione Tecnica

Nuova S.S.125/133bis "Olbia-Palau"
Tratta Arzachena Nord - Palau,
Stralcio 2 da Arzachena Sud allo svincolo di Arzachena Nord e stralcio 3 dal km 351 dell'attuale S.S.125 - 1° stralcio, fino a Palau.

PROGETTO DEFINITIVO COD. CA366

PROGETTAZIONE: **ATI VIA - SERING - VDP - BRENG**

PROGETTISTA E RESPONSABILE DELL'INTEGRAZIONE DELLE PRESTAZIONI SPECIALISTICHE:
Dott. Ing. Giovanni Piazza (Ord. Ing. Prov. Roma 27296)

RESPONSABILI D'AREA:
Responsabile Tracciato stradale: Dott. Ing. Massimo Capasso (Ord. Ing. Prov. Roma 26031)
Responsabile Strutture: Dott. Ing. Giovanni Piazza (Ord. Ing. Prov. Roma 27296)
Responsabile Idraulica, Geotecnica e Impianti: Dott. Ing. Sergio Di Maio (Ord. Ing. Prov. Palermo 2972)
Responsabile Ambiente: Dott. Ing. Francesco Ventura (Ord. Ing. Prov. Roma 14660)

GRUPPO DI PROGETTAZIONE
MANDATARIA: **VIA INGEGNERIA**
MANDANTI: **SERING INGEGNERIA**
vdp
BRENG BRIDGE ENGINEERING

GEOLOGO:
Dott. Geol. Enrico Curcuruto (Ord. Geo. Regione Sicilia 966)

COORDINATORE SICUREZZA IN FASE DI PROGETTAZIONE:
Dott. Ing. Matteo Di Girolamo (Ord. Ing. Prov. Roma 415138)

RESPONSABILE SIA:
Dott. Ing. Francesco Ventura (Ord. Ing. Prov. Roma 14660)

VISTO: IL RESPONSABILE DEL PROCEDIMENTO:
Dott. Ing. Francesca Ruggieri

STUDIO DI IMPATTO AMBIENTALE
SEZIONE E DETTAGLI INTERVENTI OPERE A VERDE
TAV.3/3

CODICE PROGETTO		NOME FILE		REVISIONE	SCALA:
PROGETTO	LIV. PROG. ANNO	T00IA03AMBSZ03A			
DPCA0366	D 22	CODICE ELAB. T00IA03AMBSZ03		A	Varie
D					
C					
B					
A	EMISSIONE	MAGGIO 2024	F.DE LUCA	F. VENTURA	G. PIAZZA
REV.	DESCRIZIONE	DATA	REDATTO	VERIFICATO	APPROVATO