

Distribuzione formazioni vegetali



Stralcio planimetrico su ortofoto



LEGENDA

- Tracciato di progetto
- S.S.125 esistente

Formazioni vegetali

- Macchia mediterranea a *Phyllirea latifolia*, *Pistacia lentiscus*, *Cistus monspeliensis* e *Erica arborea*
- Pascolo con presenza di nuclei arbustivi di macchia mediterranea a prevalenza di *Olea europea*, *Pistacia lentiscus*, *Cistus sp.* e *Myrtus communis*

Sistema antropico

- Insedimento antropico

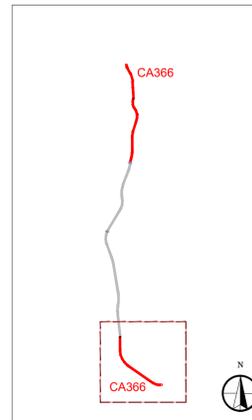


Foto rappresentative ambiente


Pascolo e filari interpodereale



Macchia mediterranea arbustiva



Sezione ambientale

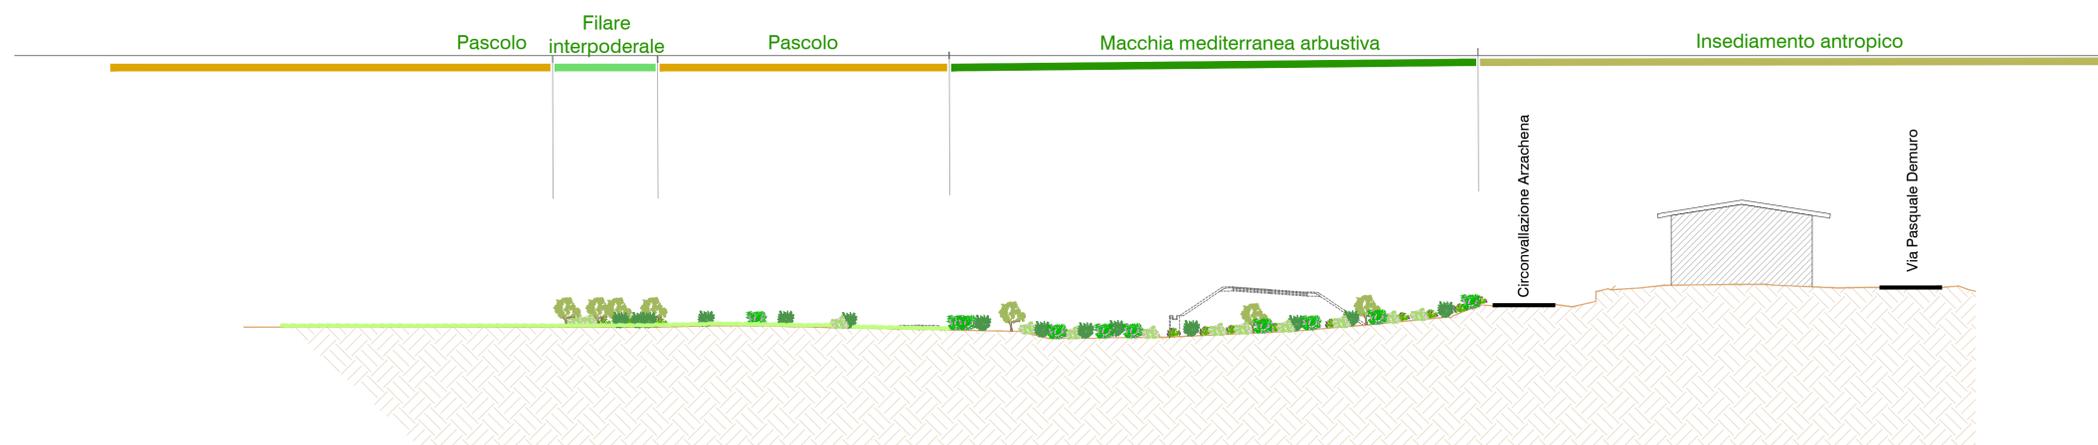

Direzione Tecnica

Nuova S.S.125/133bis "Olbia-Palau"
 Tratta Arzachena Nord - Palau,
 Stralcio 2 da Arzachena Sud allo svincolo di Arzachena Nord e stralcio 3 dal km 351 dell'attuale S.S.125 - 1° stralcio, fino a Palau.

PROGETTO DEFINITIVO

COD. CA366

PROGETTAZIONE: AMI VIA - SERING - VDP - BRENG

PROGETTISTA E RESPONSABILE DELL'INTEGRAZIONE DELLE PRESTAZIONI SPECIALISTICHE: **GRUPPO DI PROGETTAZIONE**

Dott. Ing. Giovanni Piazza (Ord. Ing. Prov. Roma 27296)

RESPONSABILI D'AREA:

Responsabile Tracciato stradale: Dott. Ing. Massimo Capasso (Ord. Ing. Prov. Roma 26031)

Responsabile Strutture: Dott. Ing. Giovanni Piazza (Ord. Ing. Prov. Roma 27296)

Responsabile Idraulica, Geotecnica e Impianti: Dott. Ing. Sergio Di Maio (Ord. Ing. Prov. Palermo 28972)

Responsabile Ambiente: Dott. Ing. Francesco Ventura (Ord. Ing. Prov. Roma 14660)

GEOLOGO:

Dott. Geol. Enrico Curcuruto (Ord. Geo. Regione Sicilia 966)

COORDINATORE SICUREZZA IN FASE DI PROGETTAZIONE:

Dott. Ing. Matteo Di Girolamo (Ord. Ing. Prov. Roma A15138)

RESPONSABILE SIA:

Dott. Ing. Francesco Ventura (Ord. Ing. Prov. Roma 14660)

VISTO: IL RESPONSABILE DEL PROCEDIMENTO:

Dott. Ing. Francesco Ruggieri



INTERVENTI DI INSERIMENTO PAESAGGISTICO ED AMBIENTALE SEZIONE AMBIENTALE E VEGETAZIONE REALE

CODICE PROGETTO	NOME FILE	REVISIONE	SCALA:
PROGETTO	TO0IA13AMBSZ01A		
DPCAO366	CODICE ELAB. T00IA13AMBSZ01	A	Varie
D			
C			
B			
A	EMISSIONE	FEBBRAIO 2024	F. DE LUCA
REV.	DESCRIZIONE	DATA	REDDATO
			VERIFICATO
			APPROVATO