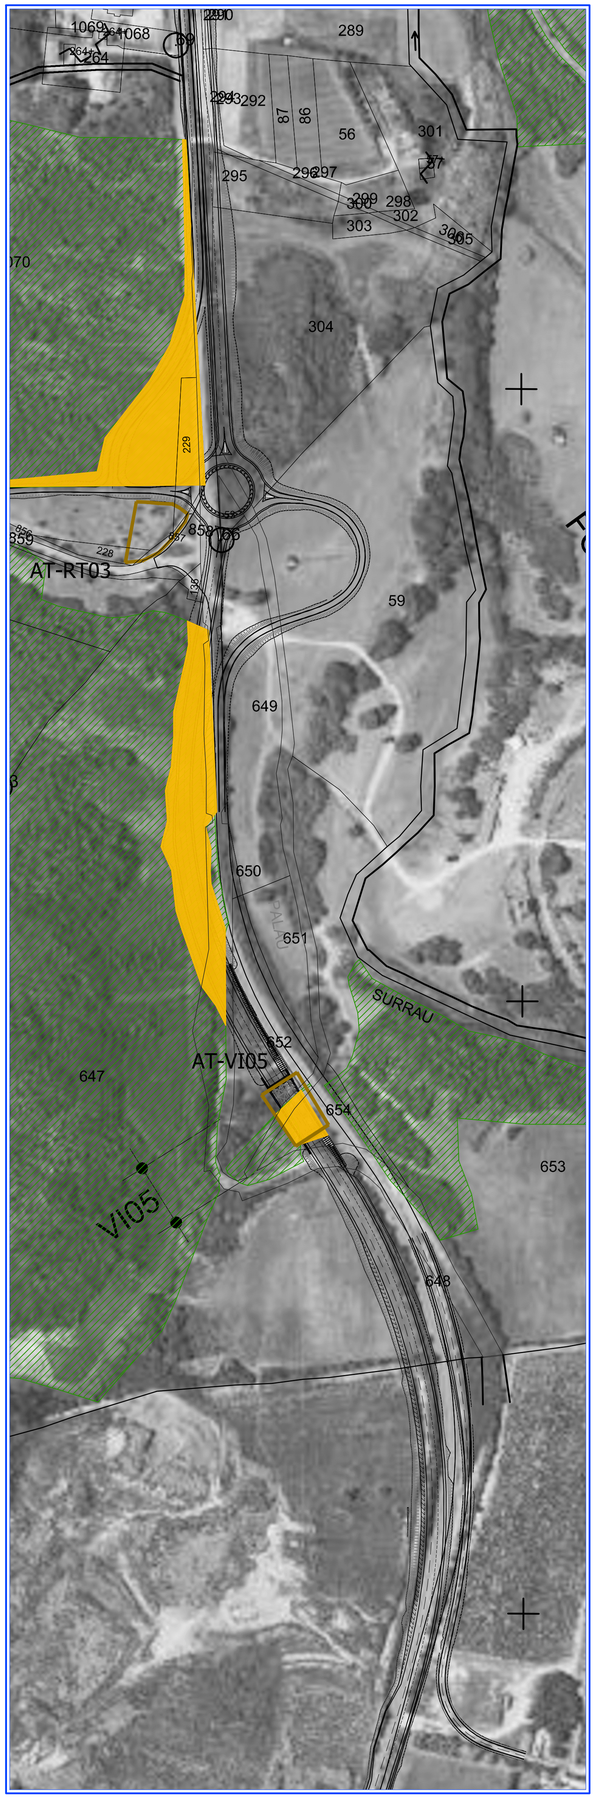

LEGENDA

Tracciato di progetto

SS 125 esistente

Lotto CA 151 non incluso nel presente studio

Cantieri

CB n Cantiere base

CO n Cantiere operativo

AT n Area tecnica

DEP n Deposito temporaneo

Aree boscate e assimilabili (art.4 LR n.8 del 2016)

Trasformazione aree boscate e assimilabili (art.19 LR n.8/2016)*

*Macchia mediterranea a *Phyllirea latifolia*,*Pistacia lentiscus*, *Cistus monspeliensis* e *Erica arborea*
Totale superficie boscata trasformata = 4.1Ha

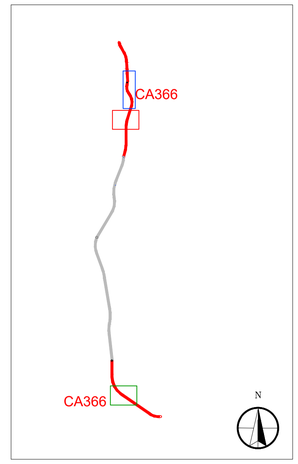

Fonte: Database Geotopografico 1:10.000 2022 Regione Sardegna aggiornamento V04 (03/2024) e rilievi di campo (01/2024)

Sanas GRUPPO FS ITALIANE

Direzione Tecnica

Nuova S.S.125/133bis "Olbia–Palau"
Tratta Arzachena Nord – Palau,
Stralcio 2 da Arzachena Sud allo svincolo di Arzachena Nord e stralcio 3 dal km 351 dell'attuale S.S.125 – 1° stralcio, fino a Palau.

PROGETTO DEFINITIVO | COD. CA366

PROGETTAZIONE: ATI VIA - SERING - VDP - BRENG

PROGETTISTA E RESPONSABILE DELL'INTEGRAZIONE DELLE PRESTAZIONI SPECIALISTICHE:
Dott. Ing. Giovanni Piazza (Ord. Ing. Prov. Roma 27296)

RESPONSABILI D'AREA:
Responsabile Tracciato stradale: *Dott. Ing. Massimo Capasso (Ord. Ing. Prov. Roma 26031)*
Responsabile Strutture: *Dott. Ing. Giovanni Piazza (Ord. Ing. Prov. Roma 27296)*
Responsabile Idraulica, Geotecnica e Impianti: *Dott. Ing. Sergio Di Maio (Ord. Ing. Prov. Palermo 2872)*
Responsabile Ambiente: *Dott. Ing. Francesco Ventura (Ord. Ing. Prov. Roma 14660)*

GEOLOGO:
Dott. Geol. Enrico Curcuruto (Ord. Geo. Regione Sicilia 966)

COORDINATORE SICUREZZA IN FASE DI PROGETTAZIONE:
Dott. Ing. Matteo Di Girolamo (Ord. Ing. Prov. Roma A15138)

RESPONSABILE SIA:
Dott. Ing. Francesco Ventura (Ord. Ing. Prov. Roma 14660)

VISTO: IL RESPONSABILE DEL PROCEDIMENTO:
Dott. Ing. Francesco Ruggieri

GRUPPO DI PROGETTAZIONE
MANDATARIA: ViA INGEGNERIA
MANDANTI: SERING INGEGNERIA; vdp; BRENG BRIDGE ENGINEERING

VALUTAZIONE DELLE INTERFERENZE CON LE AREE BOSCATE
CARTA DELLE INTERFERENZE DEL PROGETTO CON LE AREE BOSCATE SU ORTOFOTO

CODICE PROGETTO (PROGETTO / LIV. PROG. / ANNO)	NOME FILE	REVISIONE	SCALA:
DPCA0366 D 22	CODICE ELAB. T00IA15AMBCT01	A	1:2.000

REV.	DESCRIZIONE	DATA	REDATTO	VERIFICATO	APPROVATO
D		–	–	–	–
C		–	–	–	–
B		–	–	–	–
A	EMISSIONE	FEBBRAIO 2024	B.ZIMD	F.VENTURA	G.PIAZZA