



CATEGORIA C1 EXTRAURBANA SECONDARIA (DM 5/11/01)

TRATTO IN RILEVATO IN RETTIFILLO
scala 1:100

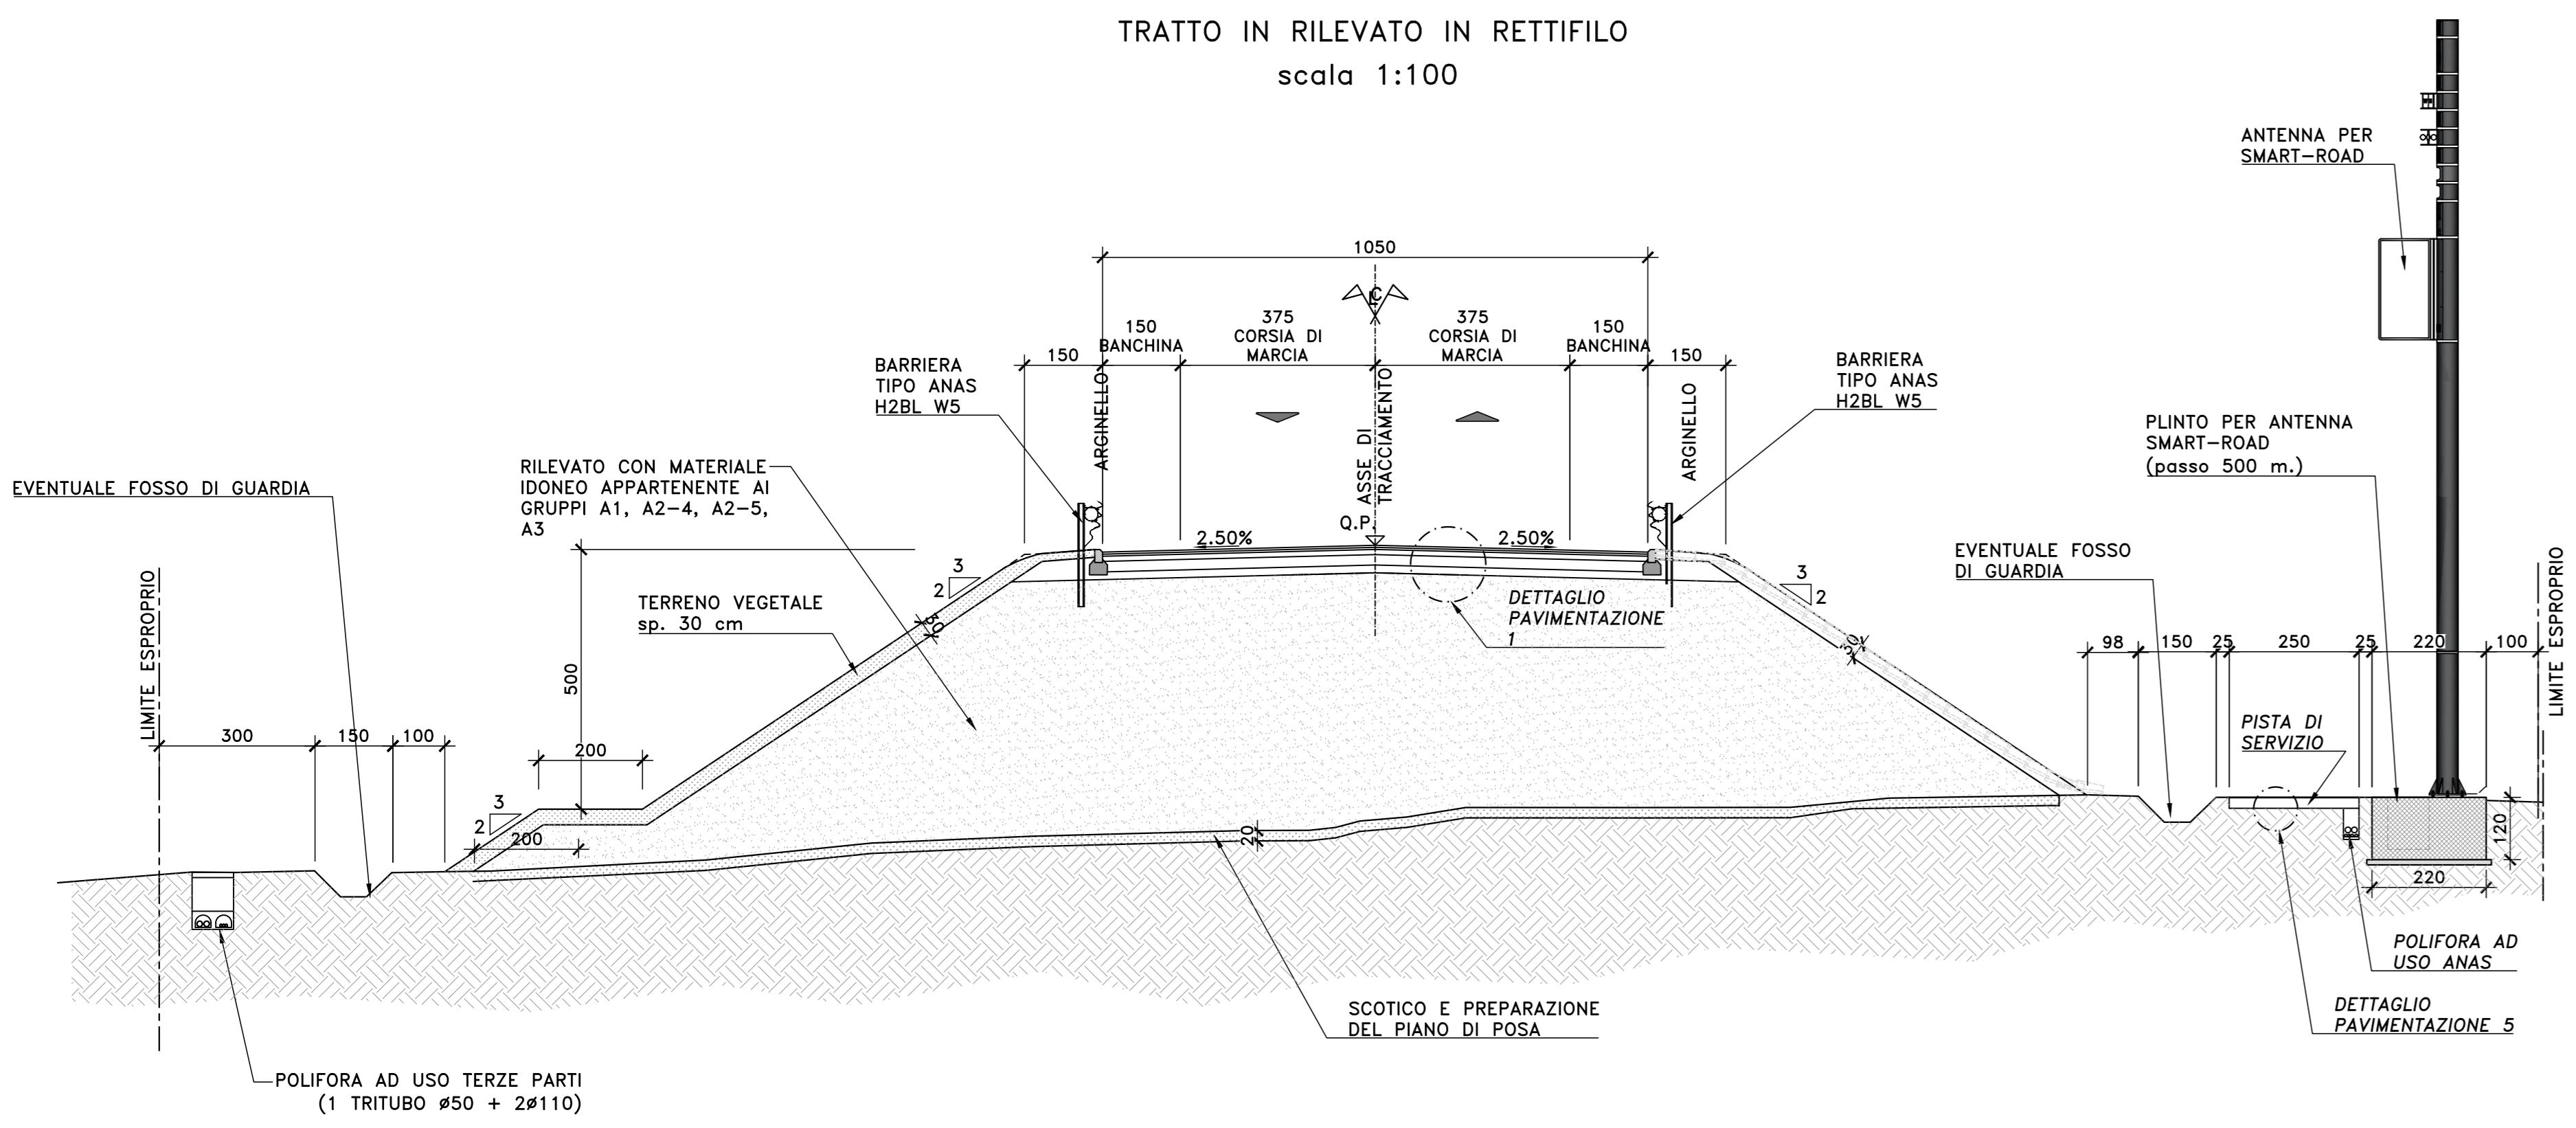


CATEGORIA C1 EXTRAURBANA SECONDARIA (DM 5/11/01)

TRATTO IN SCAVO IN CURVA
scala 1:100

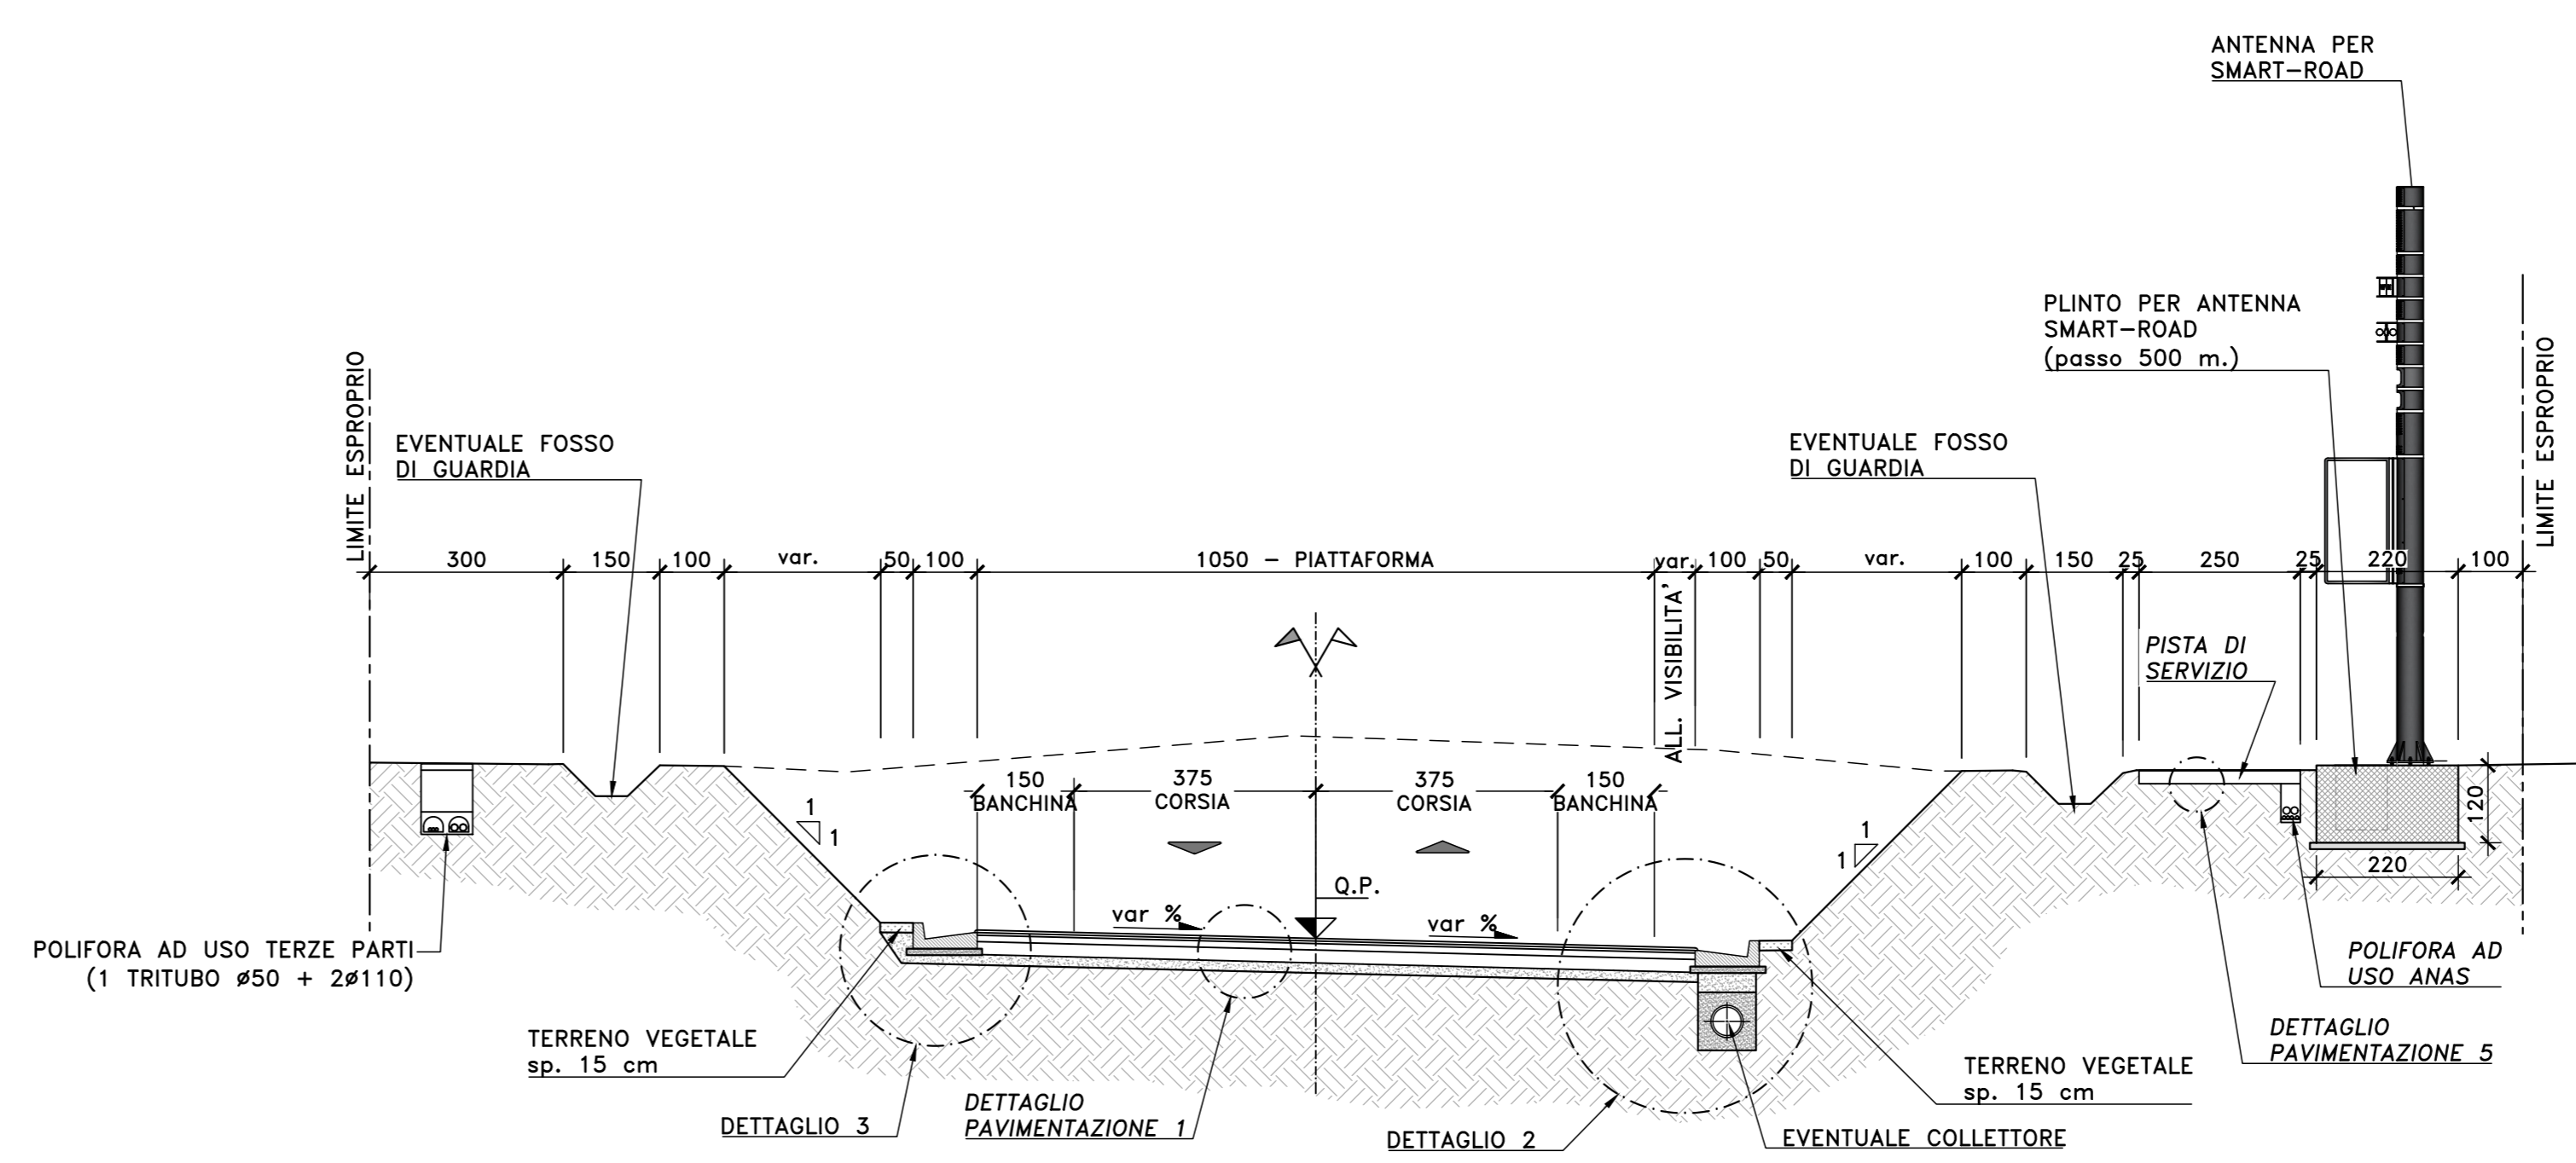


CATEGORIA C1 EXTRAURBANA SECONDARIA (DM 5/11/01)

TRATTO IN RILEVATO IN CURVA
scala 1:100

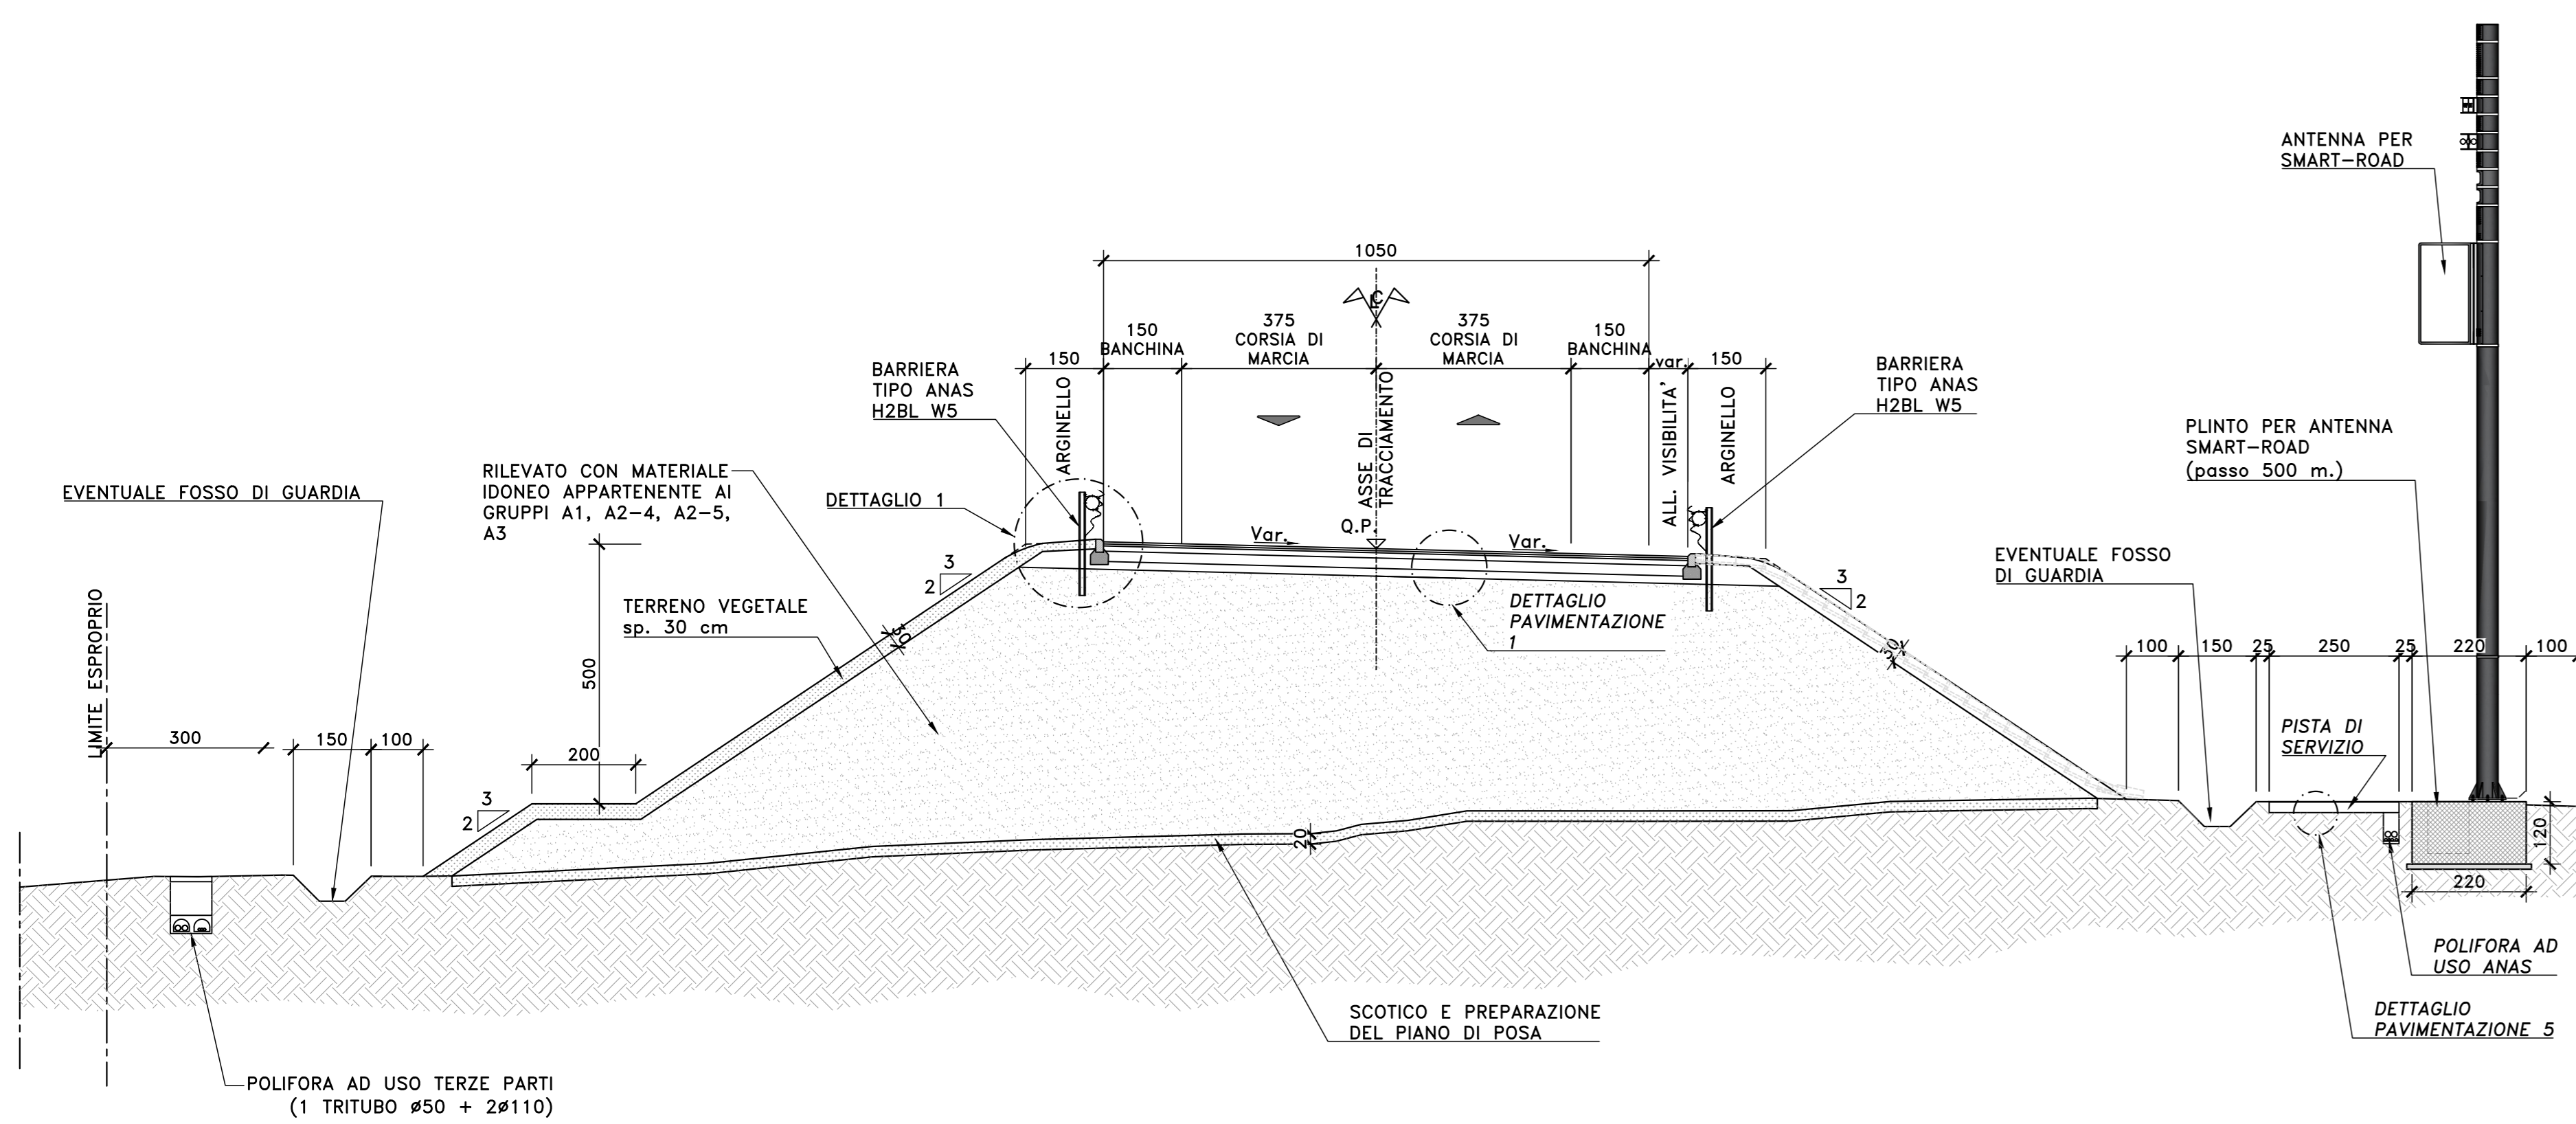


CATEGORIA C1 EXTRAURBANA SECONDARIA (DM 5/11/01)

TRATTO IN SCAVO IN CURVA CON MURO DI CONTRORIPA
scala 1:100

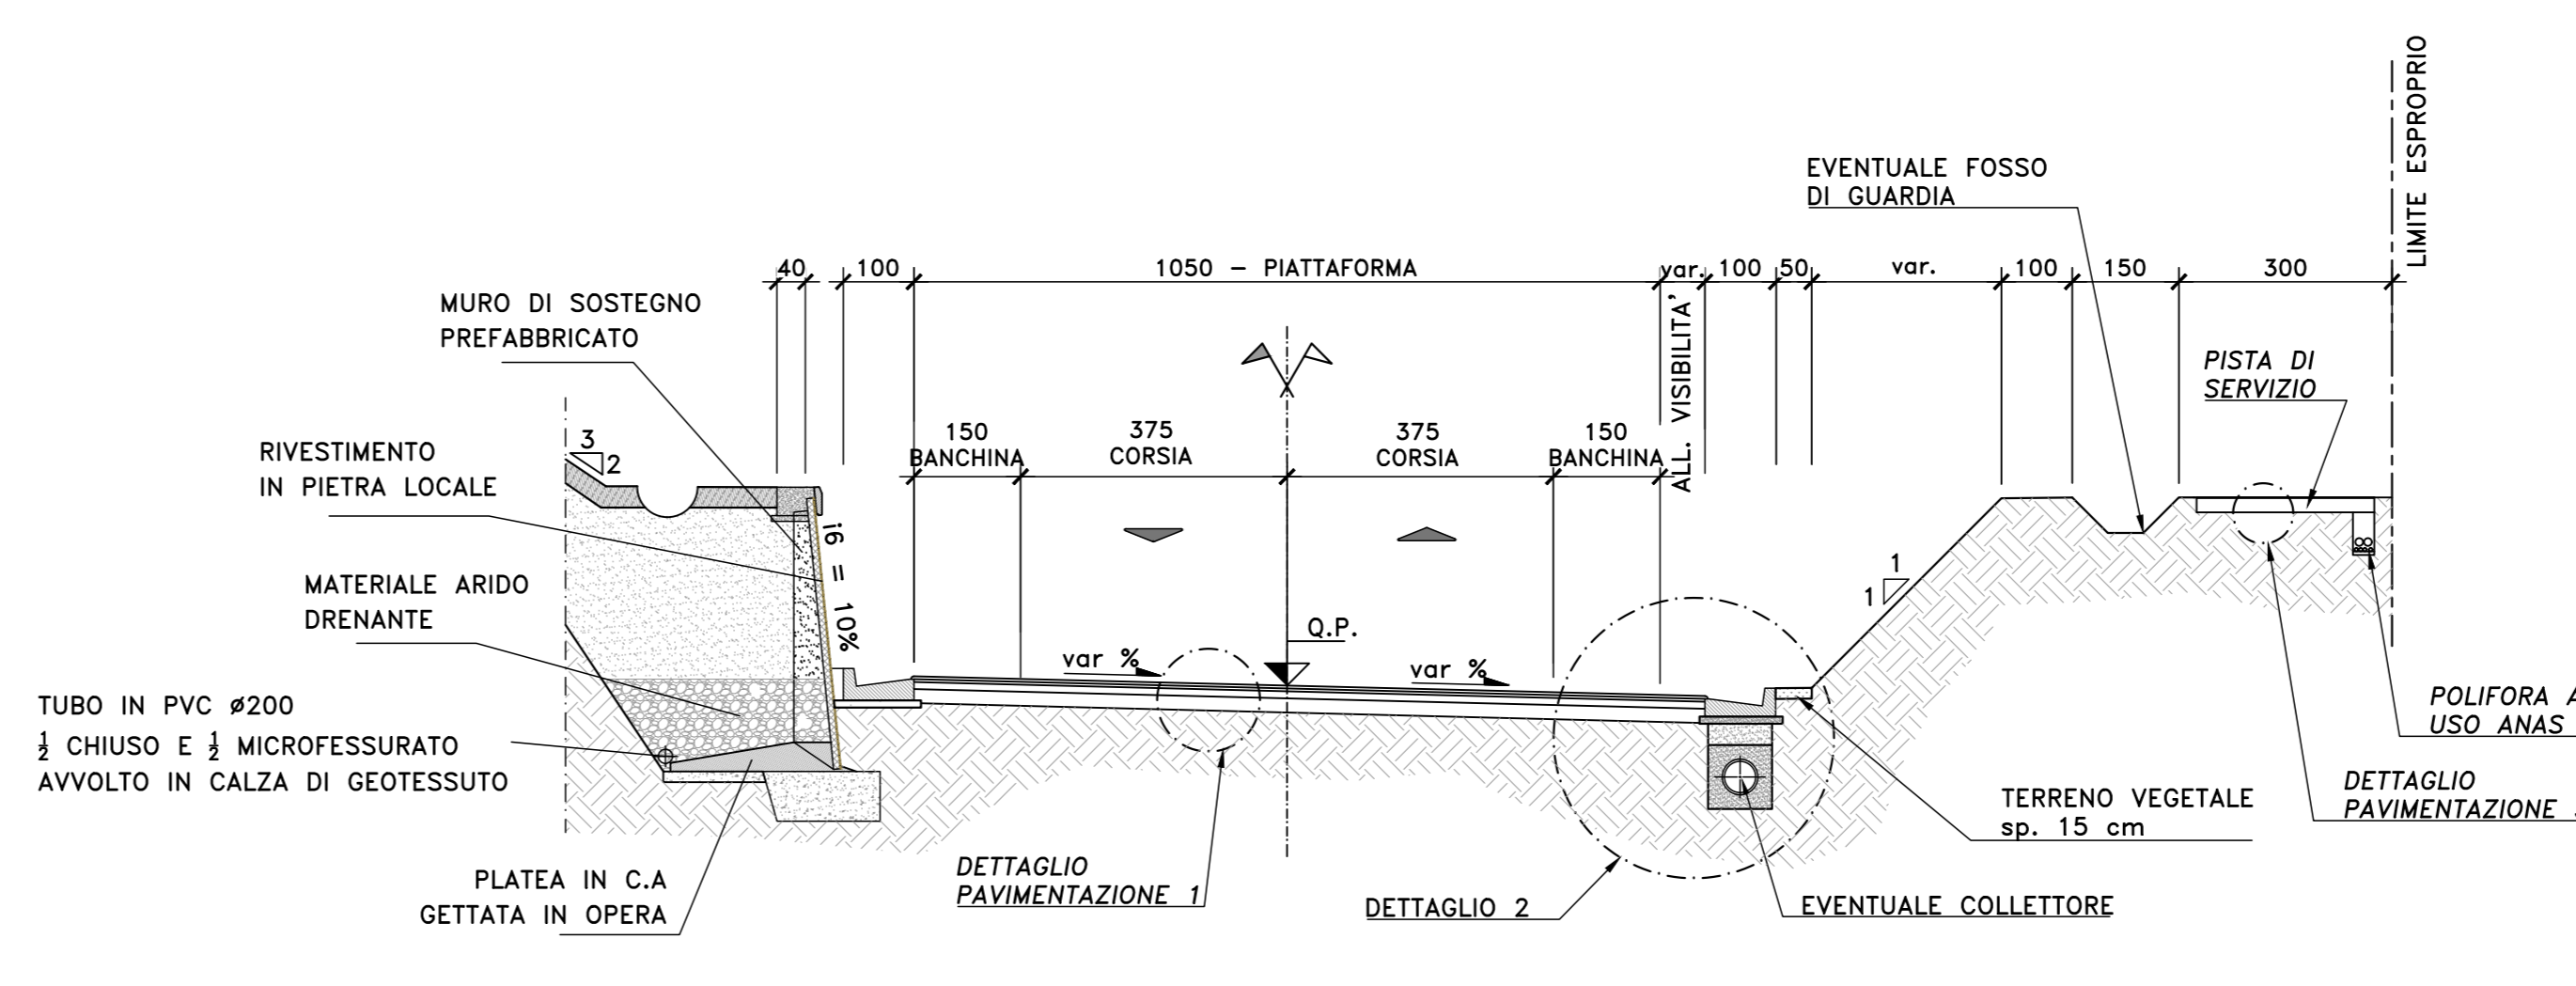


CATEGORIA C1 EXTRAURBANA SECONDARIA (DM 5/11/01)

TRATTO IN RILEVATO CON MURO DI SOSTEGNO
scala 1:100

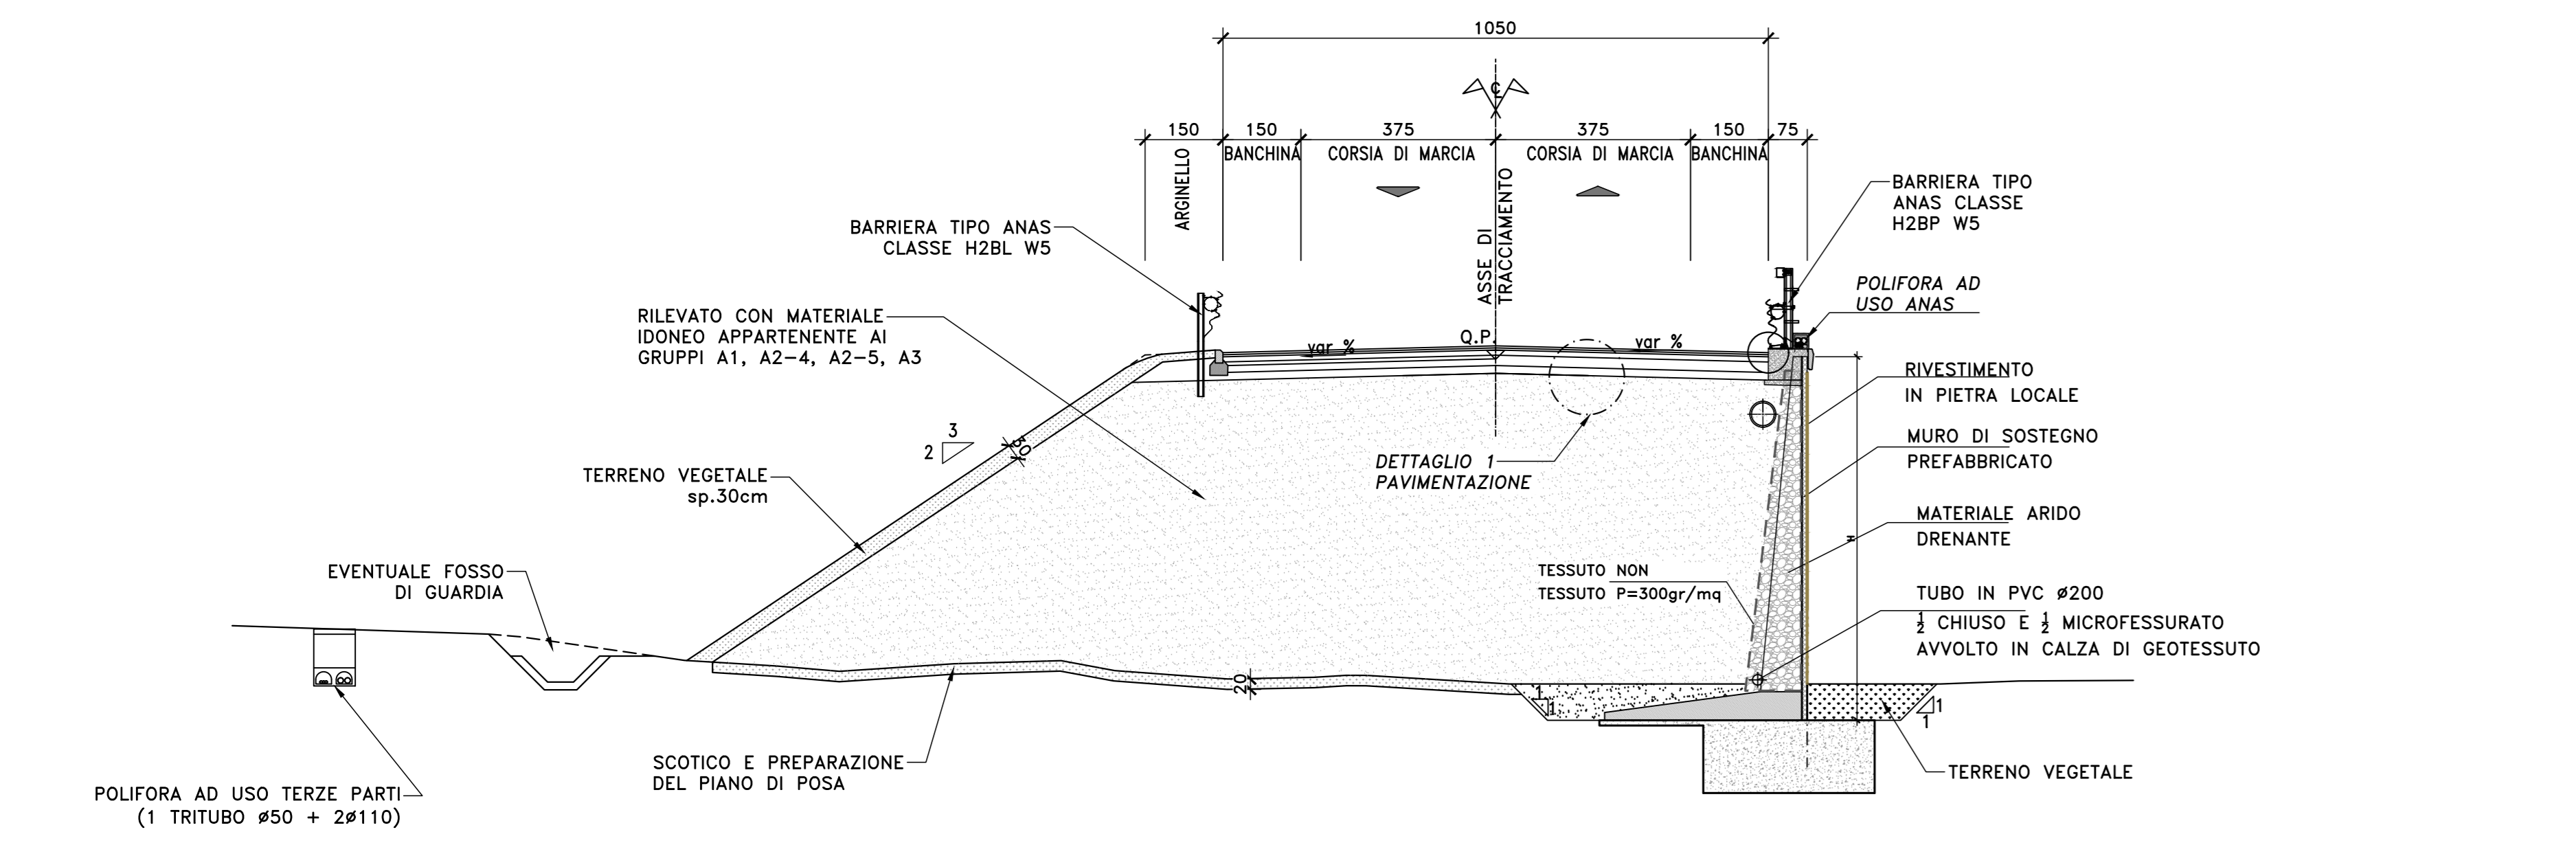

CATEGORIA C1 EXTRAURBANA SECONDARIA (DM 5/11/01)

TRATTO IN RILEVATO CON MURO DI SOTTOSCARPA IN SINISTRA
scala 1:100

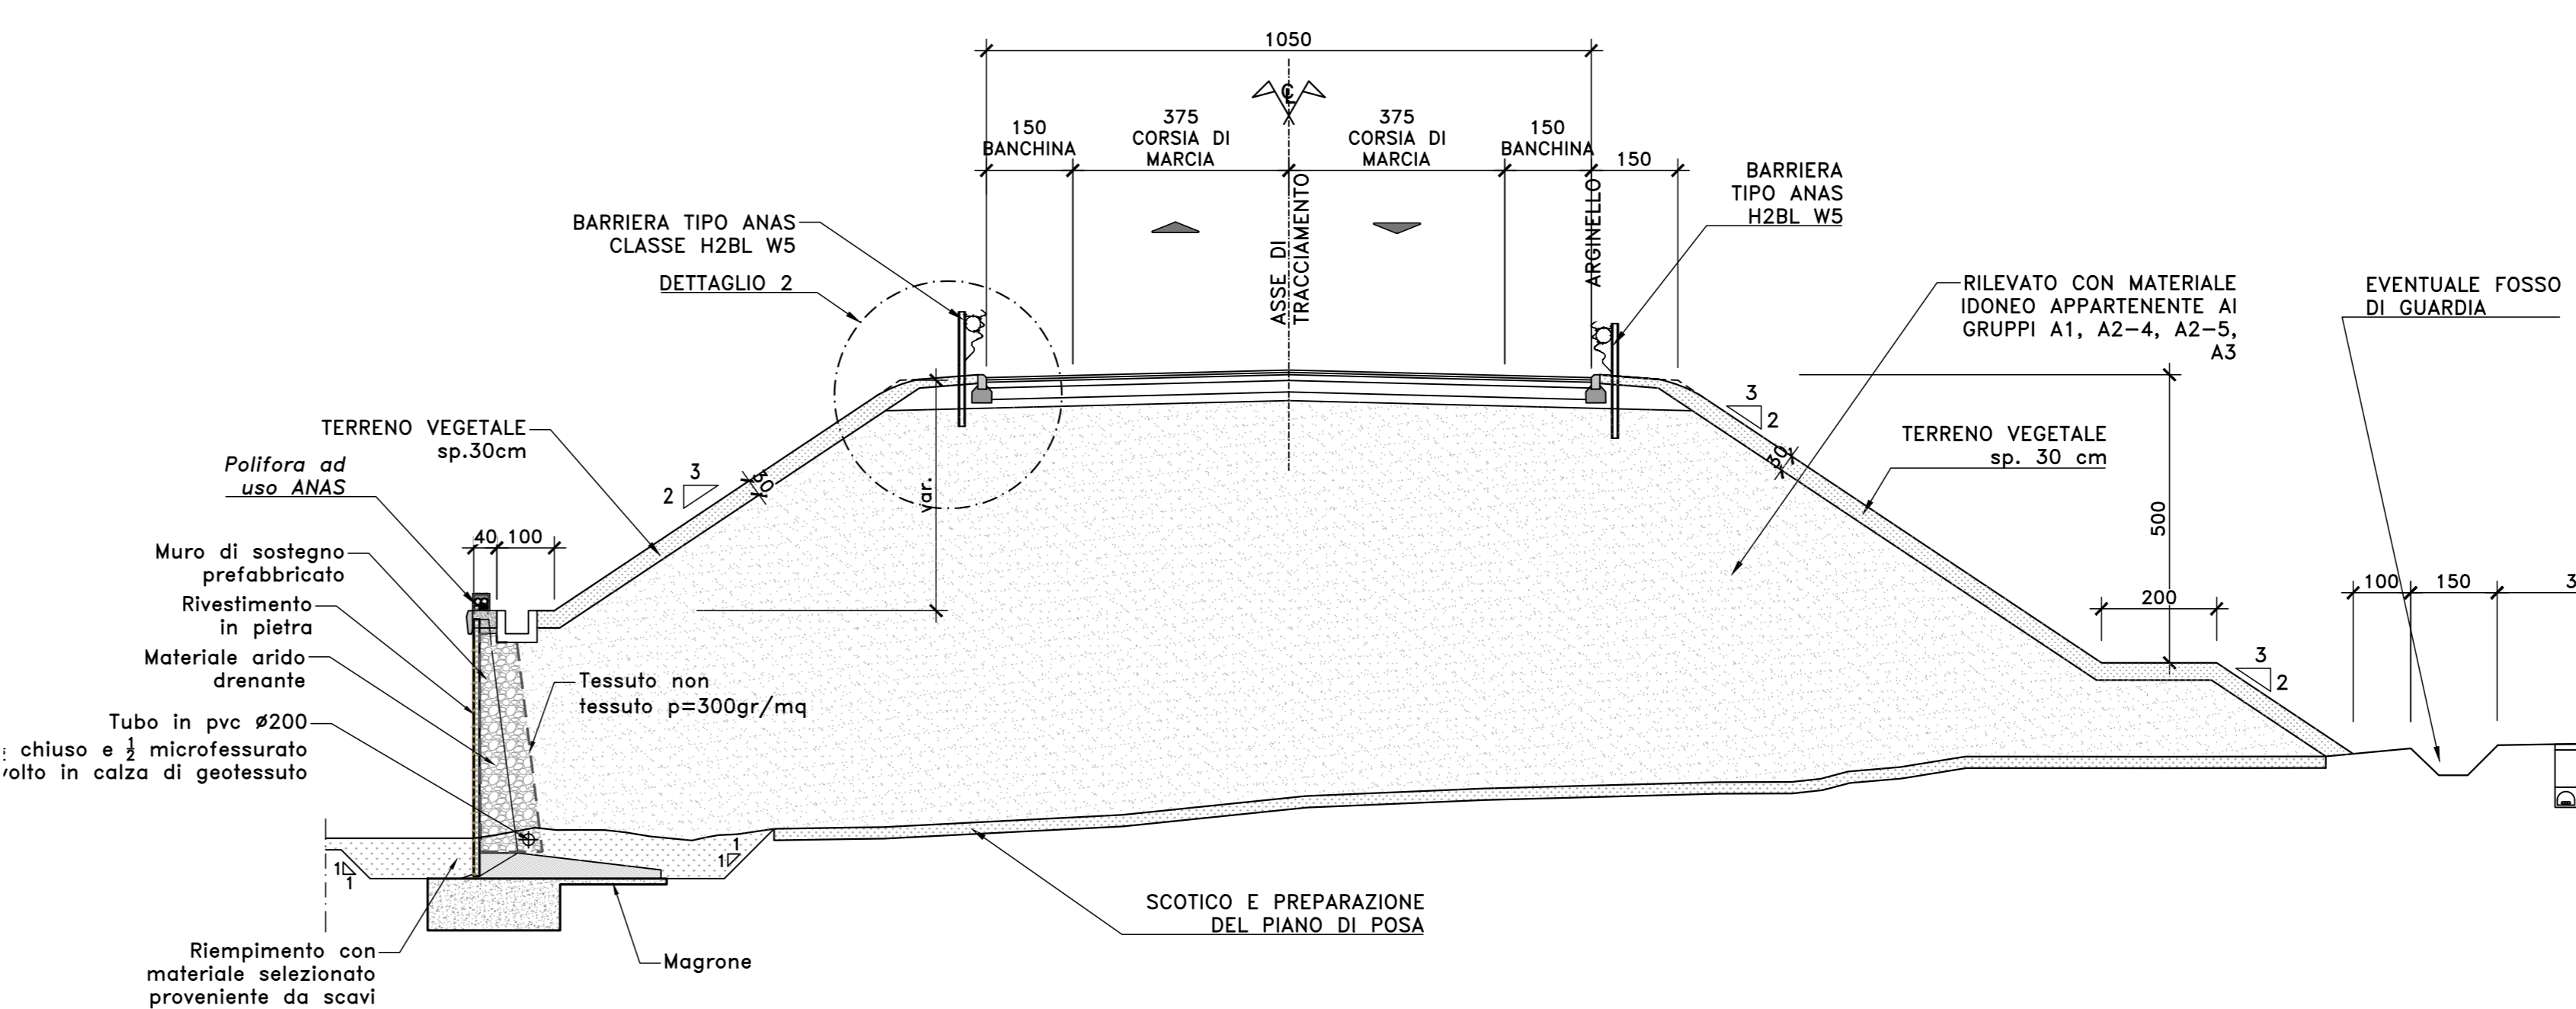

Nuova S.S.125/133bis "Olbia-Palau"
Tratta Arzachena Nord - Palau,
Stralcio 2 da Arzachena Sud allo svincolo di Arzachena
Nord e stralcio 3 dal km 351 dell'attuale S.S.125 - 1'
stralcio, fino a Palau.

PROGETTO DEFINITIVO

cod. CA366

PROGETTISTA E RESPONSABILE DELL'INTEGRAZIONE DELLE PRESTAZIONI: **ATI VIA - SERING - VDP - BRENG**

PROGETTISTA E RESPONSABILE DELL'INTEGRAZIONE DELLE PRESTAZIONI SPONSORITORE: **ATI VIA - SERING - VDP - BRENG**

RESPONSABILE D'AREA: **VIA INGEGNERIA**

RESPONSABILE SIA: **SERING INGEGNERIA**

RESPONSABILE VDP: **VDP**

RESPONSABILE BRENG: **BRENG**

COORDINATORE SICUREZZA IN FASE DI PROGETTAZIONE: **ATI VIA - SERING - VDP - BRENG**

RESPONSABILE SIA: **ATI VIA - SERING - VDP - BRENG**

VISTO IL RESPONSABILE DEL PROCEDIMENTO: **ATI VIA - SERING - VDP - BRENG**

STUDIO DI IMPATTO AMBIENTALE
INQUADRAMENTO PORTEUTALE
Sezioni tipo
Tav. 01

CODICE PROGETTO	LV. PROG. ANNO	NOME FILE	REVISIONE	SCALA:
DP/CA0366	D 22	CA366_T00PS03AMBST01-03_A	A	1:100
C				
B				
A	EMISSIONE	FEB. 2024	F. SPINARI	L. MANI
REV.	DESCRIZIONE	DATA	REDATTO	VERIFICATO
				APPROVATO