CATEGORIA C1 EXTRAURBANA SECONDARIA (DM 5/11/01)

TRATTO CON CORSIA SUPPLEMENTARE

scala 1:100

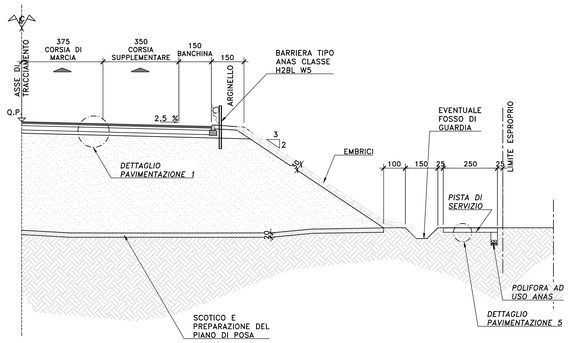

SEZIONE TIPO STRADA LOCALE 4 m "ASFALTATA"

SCALA 1:100

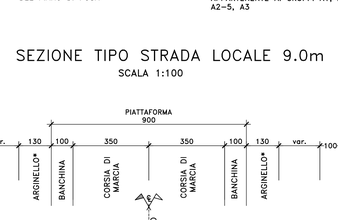

SEZIONE TIPO STRADA LOCALE 4 m "BIANCA"

SCALA 1:100

SEZIONE TIPO STRADA LOCALE 6.5m

SCALA 1:100

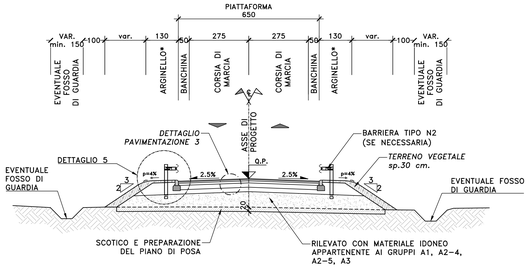

SEZIONE TIPO STRADA LOCALE 9.0m

SCALA 1:100

CATEGORIA C1 EXTRAURBANA SECONDARIA (DM 5/11/01)

TRATTO IN AFFIANCAMENTO ALLA COMPLANARE

scala 1:100

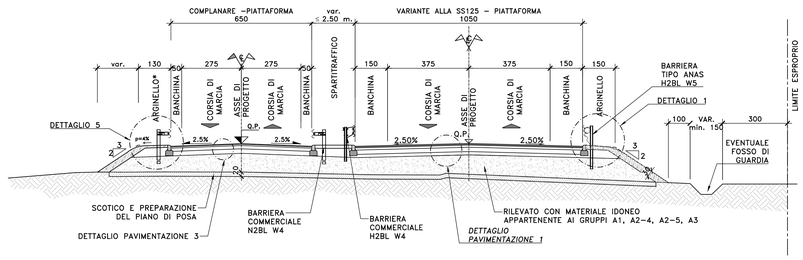

SEZIONE TIPO ROTATORIE SU ASSE PRINCIPALE

scala 1:100

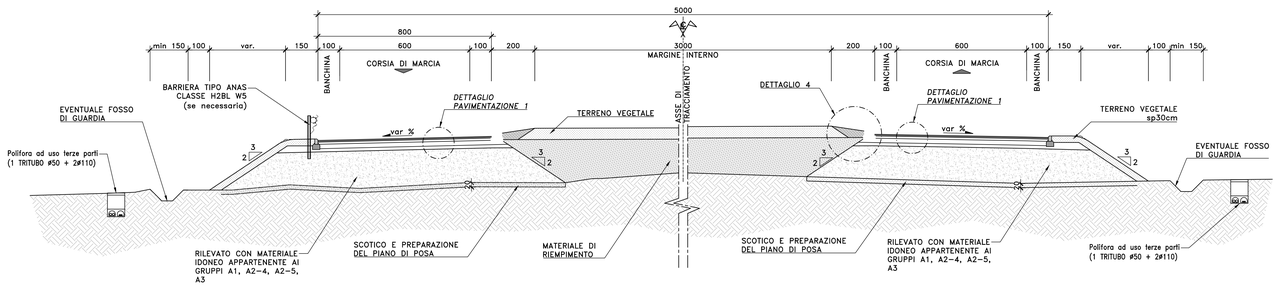

CATEGORIA C2 EXTRAURBANA SECONDARIA (DM 5/11/01)

TRATTO IN SCAVO

scala 1:100

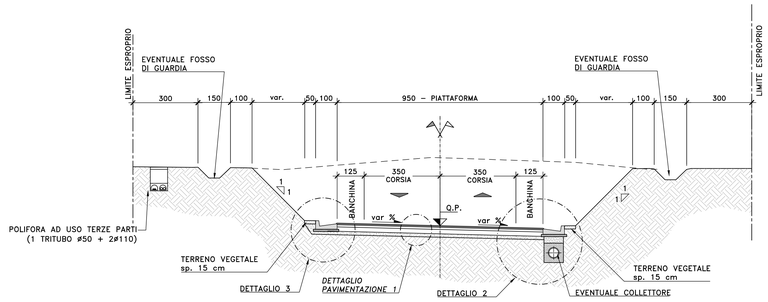

CATEGORIA C1 EXTRAURBANA SECONDARIA (DM 5/11/01)

TRATTO IN VIADOTTO CON CORSIA SUPPLEMENTARE

scala 1:100

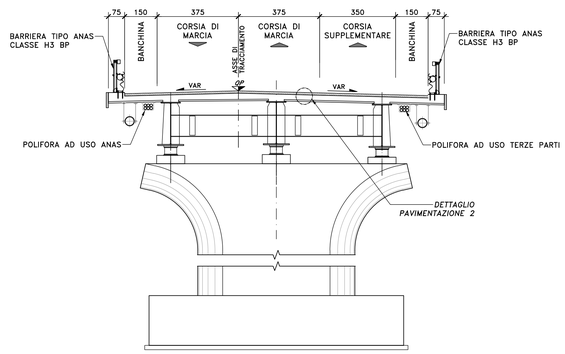

CATEGORIA C1 EXTRAURBANA SECONDARIA (DM 5/11/01)

TRATTO IN VIADOTTO

scala 1:100

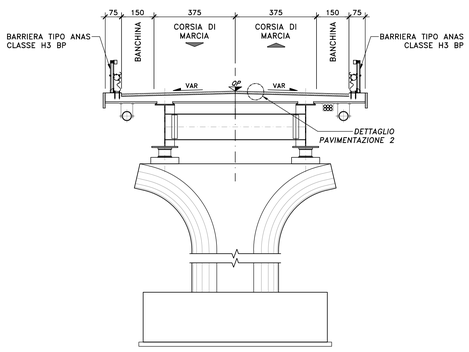

STRADE SECONDARIE

TRATTO IN CAVALCAVIA

scala 1:100

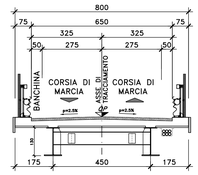

anas
GRUPPO FS ITALIANE

Direzione Tecnica

Nuova S.S.125/133bis "Olbia–Palau"
Tratta Arzachena Nord – Palau,
Stralcio 2 da Arzachena Sud allo svincolo di Arzachena Nord e stralcio 3 dal km 351 dell'attuale S.S.125 – 1° stralcio, fino a Palau.

PROGETTO DEFINITIVO — COD. CA366

PROGETTAZIONE: ATI VIA - SERING - VDP - BRENG

PROGETTISTA E RESPONSABILE DELL'INTEGRAZIONE DELLE PRESTAZIONI SPECIALISTICHE:
Dott. Ing. Giovanni Piazza (Ord. Ing. Prov. Roma 27296)

RESPONSABILI D'AREA:
Progettazione Tracciato stradale: Dott. Ing. Massimo Pinna (Ord. Ing. Roma 26031)
Progettazione Strutture: Dott. Ing. Giovanni Piazza (Ord. Ing. Prov. Roma 27296)
Responsabile Idraulica, Geotecnica e Impianti: Dott. (Ord. Ing. Prov. Palermo 2872)
Responsabile Ambiente: Dott. Ing. Francesco Ventura (Ord. Ing. Prov. Roma 14660)

GEOLOGO:
Dott. Geol. Enrico Curunuto (Ord. Geo. Regione Sicilia 996)

CORDINATORE SICUREZZA IN FASE DI PROGETTAZIONE:
Dott. Ing. Matteo Di Girolamo (Ord. Ing. Prov. Roma A1513M)

RESPONSABILE SIA:
Dott. Ing. Francesco Ventura (Ord. Ing. Prov. Roma 14660)

VISTO: IL RESPONSABILE DEL PROCEDIMENTO:
Dott. Ing. Francesco Ruggieri

GRUPPO DI PROGETTAZIONE
MANDATARIA: ViA INGEGNERIA
MANDANTI: SERING INGEGNERIA; vdp; BRENG BRIDGE ENGINEERING

STUDIO DI IMPATTO AMBIENTALE
INQUADRAMENTO PROGETTUALE
Sezioni tipo
Tav. 02

CODICE PROGETTO	NOME FILE	REVISIONE	SCALA:
PROGETTO: DPCA0366 — LIV. PROG.: D — ANNO: 22	CA366_T00PS03AMBST01-03_A		
	CODICE ELAB.: T00PS03AMBST02	A	1:100

REV.	DESCRIZIONE	DATA	REDATTO	VERIFICATO	APPROVATO
D					
C					
B					
A	EMISSIONE	FEB. 2024	F.SPENATI	V.TAMANI	G.PIAZZA