




**LEGENDA**

- - - - - LIMITI AREA DI ESONDAZIONE
- - - - - SEZIONI
- TRACCIATI**
- ASSE "A"

**KEYPLAN**

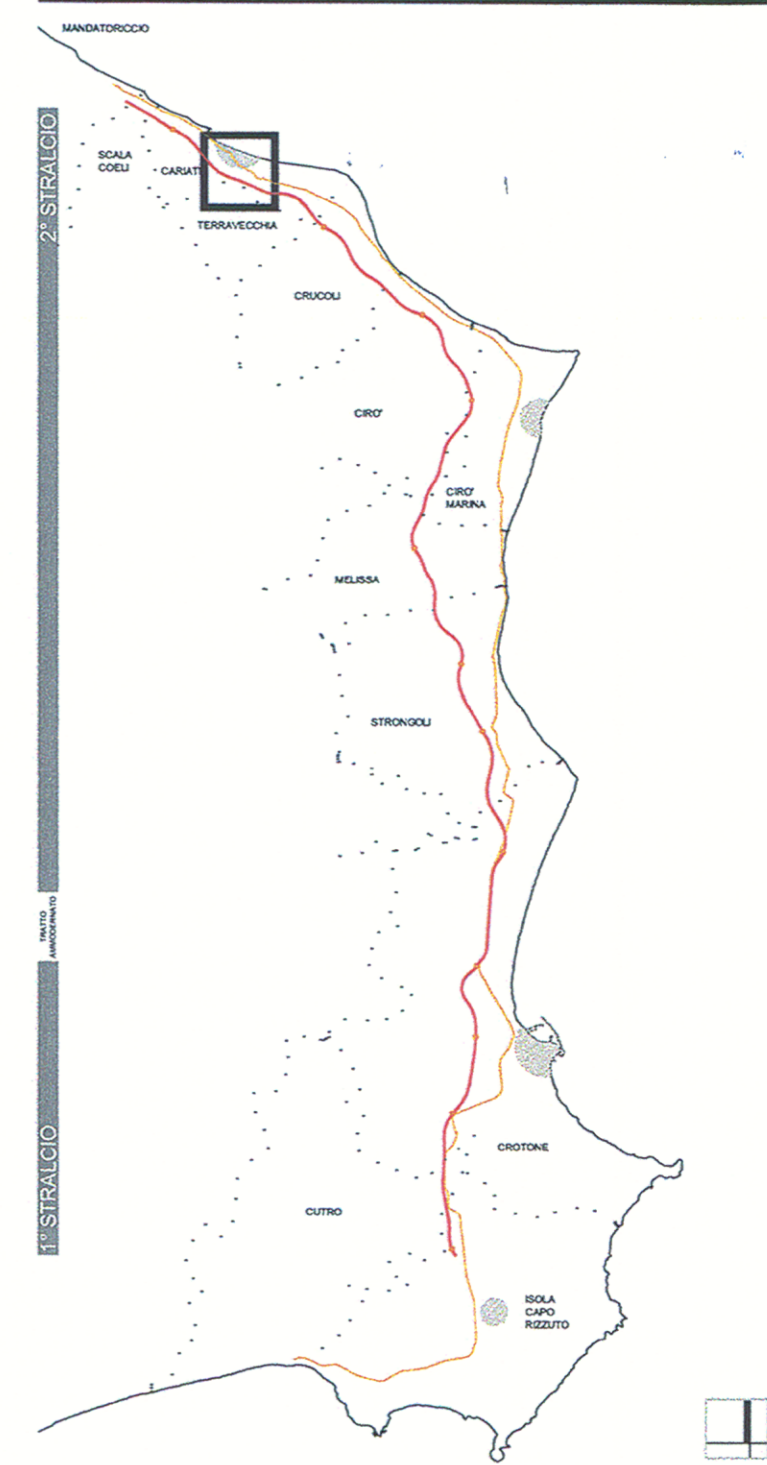

**ANAS S.p.A.**

Direzione Centrale Programmazione Progettazione

**LAVORI DI COSTRUZIONE DELLA  
S.S.106 JONICA (E90) - CAT. B -  
MEGALOTTO 9  
DALLO SVINCOLO AEROPORTO S.ANNA (KM 235+800)  
A MANDATORICCIO (KM 306+000)**

PROGETTO PRELIMINARE - STUDIO DI IMPATTO AMBIENTALE

**GRUPPO DI PROGETTAZIONE ANAS**  
 RESPONSABILE DI SETTORE  
 Dott. Arch. Giuseppe Barilà  
 RESPONSABILE DI ITINERARIO  
 Dott. Ing. Giulio Petruzzelli  
 RESPONSABILI TECNICI  
 Dott. Ing. Domenico Cimino Tracciati  
 Dott. Ing. Marco Mancina Geotecnica  
 Dott. Ing. Fulvio M. Saccodato Idraulica  
 Dott. Ing. Davide Di Pietro Strutture  
 Dott. Geol. Stefano Saragnelli Geologia  
 Dott. Arch. Barbara Bianchini Ambiente  
 Dott. Ing. Francesco Bezzi Impianti  
 Geom. Andrea F. Furlan Computi

**PROGETTISTA:**  
 Dott. Ing. ANTONIO VALENTE  
 Ordine degli Ingegneri di Roma n° 20739

**ASSISTENZA ALLA PROGETTAZIONE**

**RTI:**  
 PROGER SpA  
 VIA Ingegneria Srl  
 D'APPOLONIA SpA  
 DE.MA.CO Srl **22 LUG.2005 0 0 4 0 4 3**

Il Responsabile dello Studio di Impatto Ambientale  
 Dott. Arch. Barbara Bianchini  
 Ord. Arch. Roma e Prov. N. 14321

VISTO: IL RESE. DEL PROCEDIMENTO  
 Dott. Arch. GIUSEPPE BARILÀ

DATA  
 PROTOCOLLO

**PROGETTO PRELIMINARE  
 RELAZIONE IDROLOGICO - IDRAULICA: ALLEGATO G  
 AREA DI ESONDAZIONE T1200 ANNI - CALIGIURI**

CODICE PROGETTO	CODICE FILE	T00_ID00_IDR_RE25A.DWG	REVISIONE	FOGLIO	SCALA:
L07161	P 0401	T00ID00IDRRE25	A	01 di 01	1:5.000
D					
C					
B					
A	Emissione		Giù-2005 Ing. Di. Girolamo	Ing. Saccodato	Ing. Petruzzelli
REV.	DESCRIZIONE	DATA	VERIFICATO	CONTROLLATO	APPROVATO