




LEGENDA

- - - - - LIMITI AREA DI ESONDAZIONE
- - - - - SEZIONI
- TRACCIATI**
- ASSE "A"

KEYPLAN

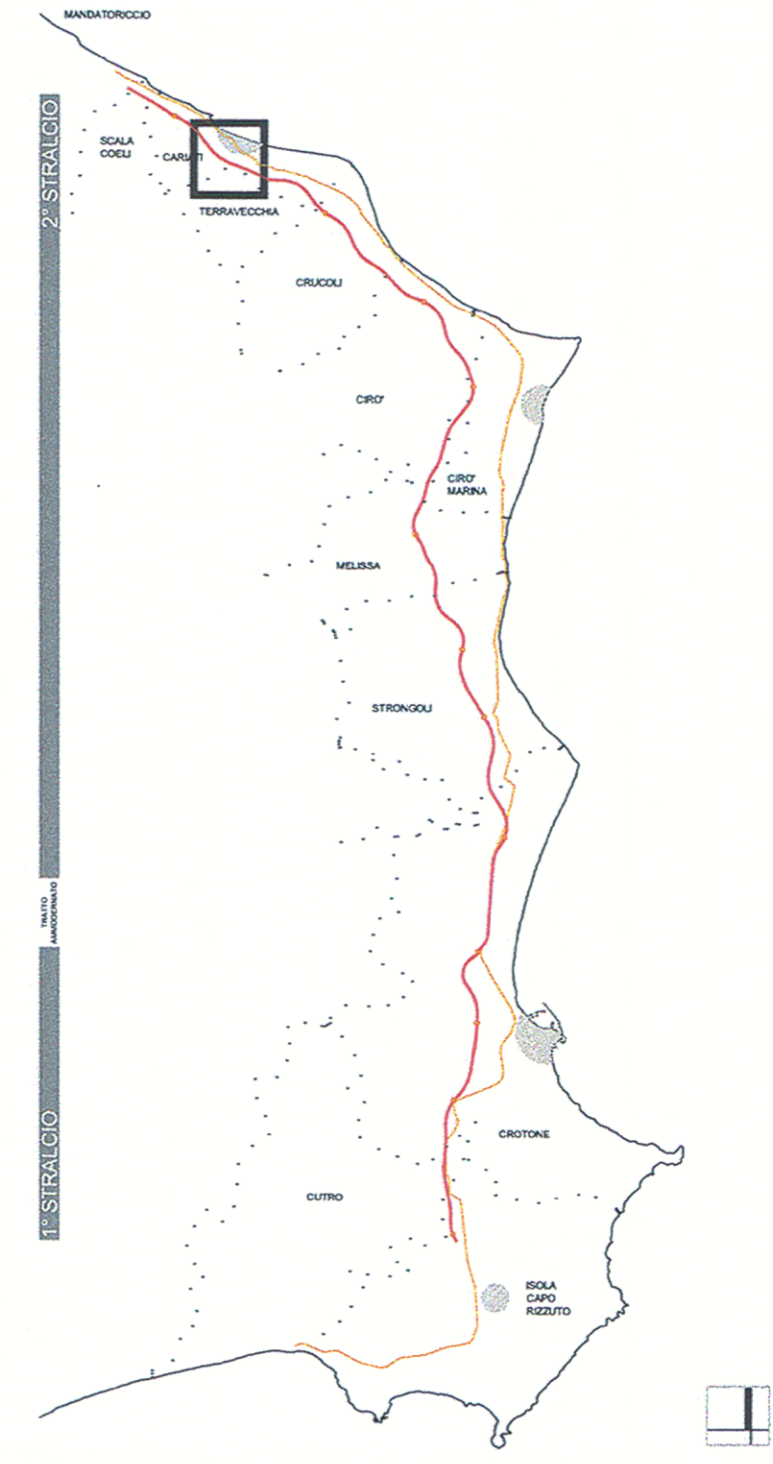

ANAS S.p.A.

Direzione Centrale Programmazione Progettazione

**LAVORI DI COSTRUZIONE DELLA
S.S.106 JONICA (E90) - CAT. B -
MEGALOTTO 9
DALLO SVINCOLO AEROPORTO S.ANNA (KM 235+800)
A MANDATORICCO (KM 306+000)**

PROGETTO PRELIMINARE - STUDIO DI IMPATTO AMBIENTALE

GRUPPO DI PROGETTAZIONE ANAS
RESPONSABILE DI SETTORE
 Dott. Arch. Giuseppe Barilà
RESPONSABILE DI ITINERARIO
 Dott. Ing. Giulio Petrizzelli
RESPONSABILI TECNICI
 Dott. Ing. Domenico Cimino Tracciati
 Dott. Ing. Marco Mancino Geotecnica
 Dott. Ing. Fulvio M. Soccodato Idraulica
 Dott. Ing. Davide Di Pietro Strutture
 Dott. Geol. Stefano Serangeli Geologia
 Dott. Arch. Barbara Banchini Ambiente
 Dott. Ing. Francesco Bezzi Impianti
 Geom. Andrea F. Furlan Computi

PROGETTISTA:
 Dott. Ing. ANTONIO VALENTE
 Ordine degli Ingegneri di Roma n° 20739

ASSISTENZA ALLA PROGETTAZIONE

RTI:
 PROGER SpA
 VIA Ingegneria Srl
 D'APPOLONIA SpA
 DE.MA.CO Srl

22 LUG. 2005 004043

Il Responsabile dello Studio di Impatto Ambientale
 Dott. Arch. Barbara Banchini
 Ord. Arch. Roma e Prov. N. 14321

VISTO: IL RESP. DEL PROCEDIMENTO
 Dott. Arch. GIUSEPPE BARILÀ

DATA
 PROTOCOLLO

**PROGETTO PRELIMINARE
 RELAZIONE IDROLOGICO - IDRAULICA: ALLEGATO G
 AREA DI ESONDAZIONE T=200 ANNI - LOPPIO**

CODICE PROGETTO	CODICE FILE	T00_ID00_IDR_RE26A.DWG	REVISIONE	FOGLIO	SCALA:
L07161P0401	CODICE ELAB.	T00ID00IDRRE26	A	01 di 01	1:5.000
D	-	-	-	-	-
C	-	-	-	-	-
B	-	-	-	-	-
A	Emissione	Giù-2005	Ing. Di. Girolamo	Ing. Soccodato	Ing. Petrizzelli
REV.	DESCRIZIONE	DATA	VERIFICATO	CONTROLLATO	APPROVATO