

Schema di impianto  
Tipologia B

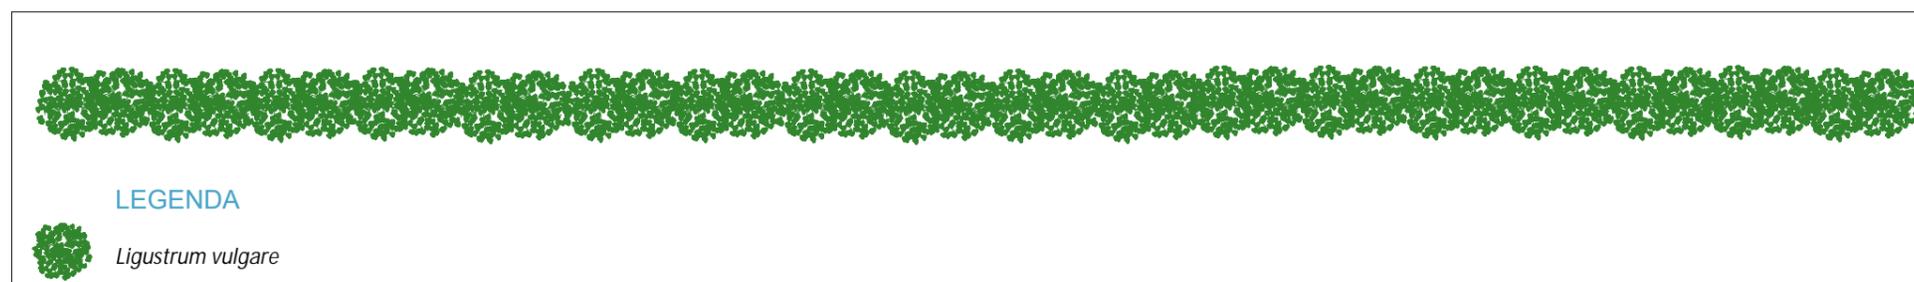


FIGURA B  
TIPOLOGIA B - RIPRISTINO DELLA  
VEGETAZIONE ESISTENTE