

COMUNE DI CASTELLANETA

(Provincia di Taranto)

Realizzazione di un impianto agrivoltaico PNRR della potenza nominale in DC di 38,512 MWp denominato "Santacroce" e delle relative opere di connessione alla Rete di Trasmissione dell'energia elettrica Nazionale (RTN) in zona agricola del Comune di Castellaneta (TA) in località S. Andrea.

Proponente

PIVEXO 10 S.r.l.

PIVEXO 10 S.r.l.
Via Stazione snc - 74011 Castellaneta (TA)
Tel +39 0998443950, Fax +39 0998445568
P.IVA 02595840735, REA TA 14-210859
PEC: pivexo10@pec.it

Sviluppatore

Greenergy

GREENERGY SRL
Via Stazione snc - 74011 Castellaneta (TA)
Tel +39 0998443950, Fax +39 0998445568
P.IVA 02595840735, REA TA 14-197230
www.greenergy.it, mail:info@greenergy.it

Elaborato Particolari Costruttivi (Accessi - Cancelli)

Data

15/05/2024

Codice Progetto	Nome File	Revisione	Foglio	Scala
GP - 45	GYPX64_ElaboratoGrafico_04	00	A1	Varia
	Codice Elaborato			
	TAV - 02 - B			

00	Prima emissione	15/05/2024	Dott.ssa Graziana Malizia	Ing. Giuseppe Mancini	PIVEXO 10 s.r.l.
Rev.	Descrizione	Data	Redatto	Verificato	Approvato

TUTTI I DIRITTI SONO RISERVATI A NORMA DI LEGGE E' VIETATA LA RIPRODUZIONE ANCHE PARZIALE E LA CESSIONE SENZA AUTORIZZAZIONE

Layout d'impianto


Scala 1:10.000




LEGENDA

- Area catastale
- + Pali videosorveglianza e illuminazione
- Recinzione
- ↗ Accesso area impianto
- Cavolo verde/Finocchio


Particolare recinzione

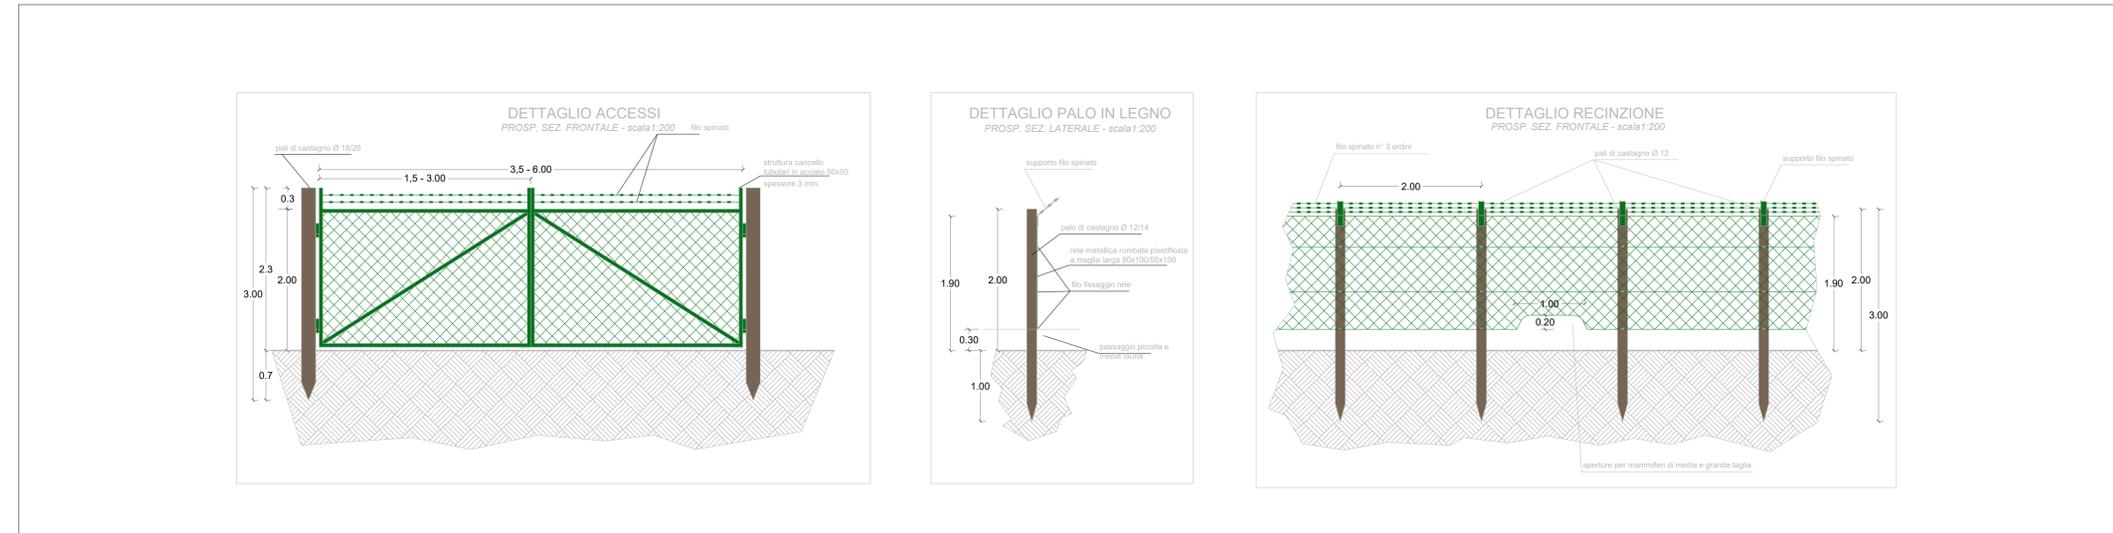

Particolari tipologie strutture supporto moduli fotovoltaici scala 1:200

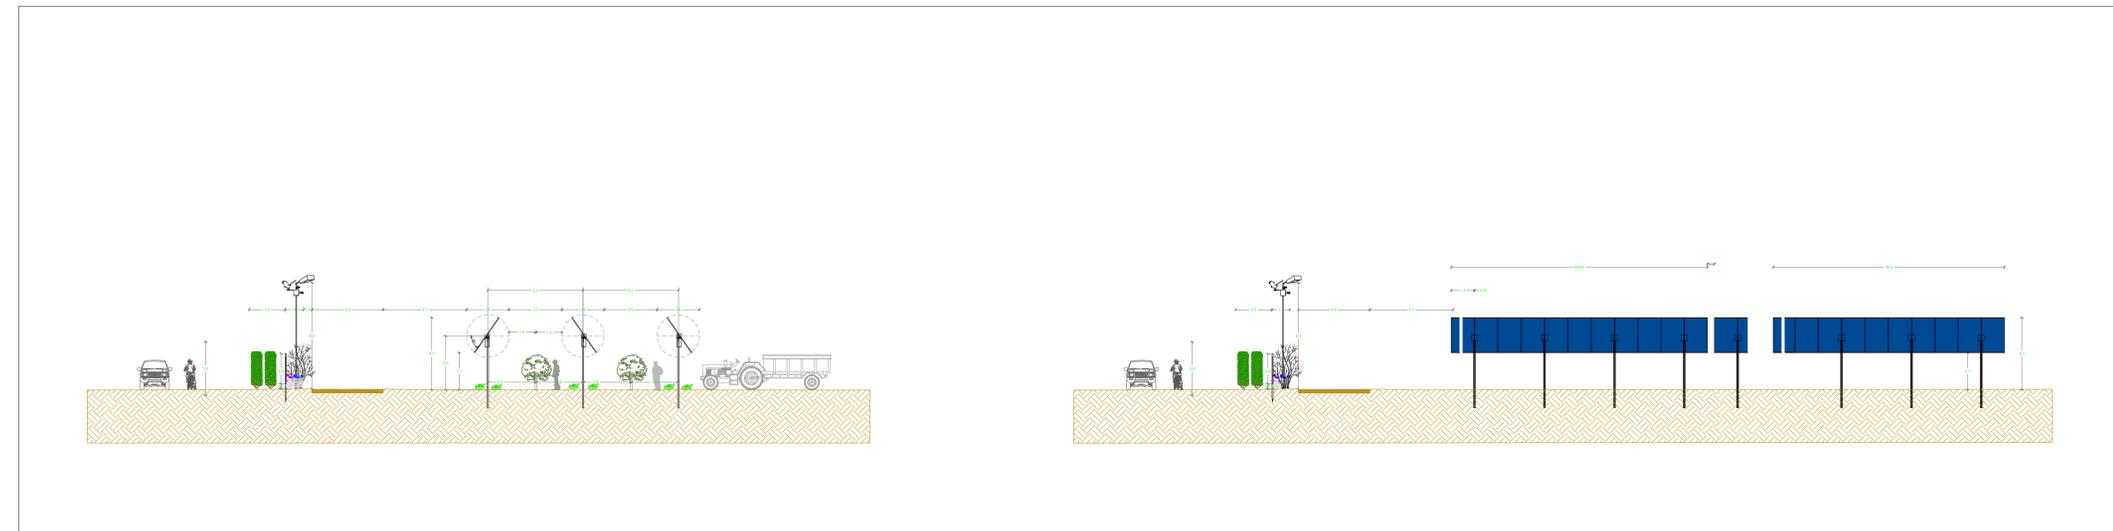

Particolari Videosorveglianza e Illuminazione - Scala 1: 10

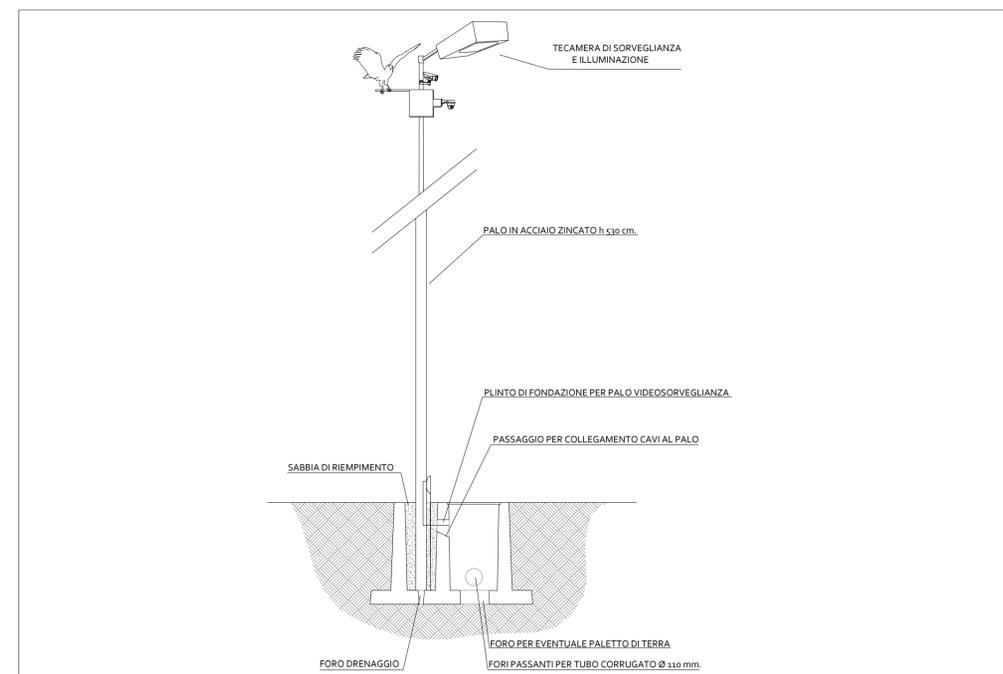

Particolare Plinto di Fondazione Palo Videosorveglianza - Scala 1: 10

