


**LEGENDA**

- - - - - LIMITI AREA DI ESONDAZIONE
- - - - - SEZIONI
- TRACCIATI**
- ASSE "A"

**KEYPLAN**

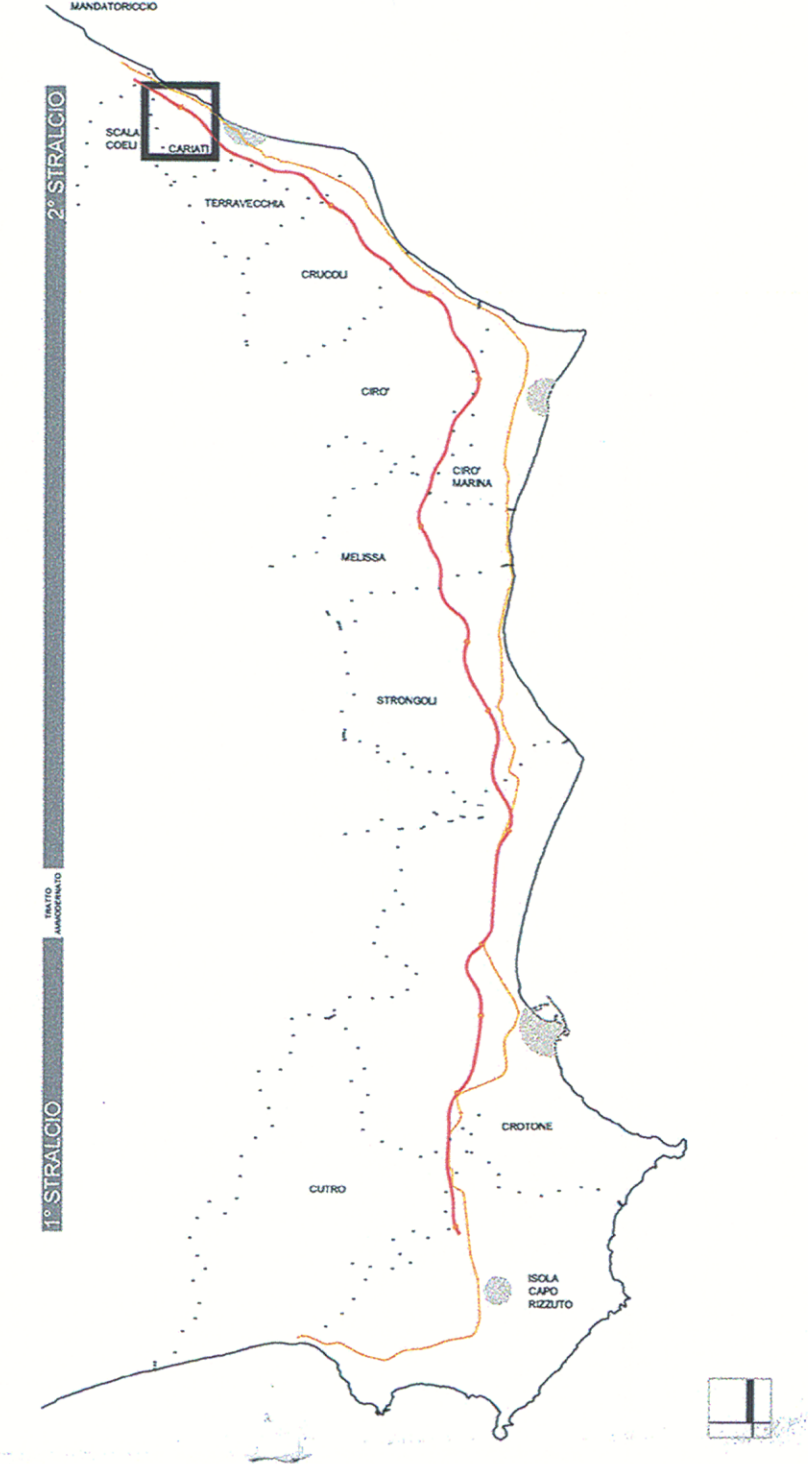

**ANAS S.p.A.**

Direzione Centrale Programmazione Progettazione

**LAVORI DI COSTRUZIONE DELLA  
S.S.106 JONICA (E90) - CAT. B -  
MEGALOTTO 9  
DALLO SVINCOLO AEROPORTO S. ANNA (KM 235+800)  
A MANDATORICCIO (KM 306+000)**

PROGETTO PRELIMINARE - STUDIO DI IMPATTO AMBIENTALE

<p><b>GRUPPO DI PROGETTAZIONE ANAS</b></p> <p><b>RESPONSABILE DI SETTORE</b> Dott. Arch. Giuseppe Barila</p> <p><b>RESPONSABILE DI ITINERARIO</b> Dott. Ing. Giulio Petrizzelli</p> <p><b>RESPONSABILI TECNICI</b> Dott. Ing. Domenico Cimino Tracciati Dott. Ing. Marco Mancina Geotecnica Dott. Ing. Fulvio M. Soccodato Idraulica Dott. Ing. Davide Di Pietro Strutture Dott. Geol. Stefano Serangeli Geologia Dott. Arch. Barbara Bianchini Ambiente Dott. Ing. Francesco Biezzi Impianti Geom. Andrea F. Furlan Computi</p>	<p><b>PROGETTISTA:</b> Dott. Ing. ANTONIO VALENTE Ordine degli Ingegneri di Roma n° 20739</p> <p><b>ASSISTENZA ALLA PROGETTAZIONE</b></p> <p><b>RTI:</b> PROGER SpA VIA Ingegneria Srl D'APPOLONIA SpA DE.MA.CO Srl</p> <p style="text-align: right; font-weight: bold; font-size: 1.2em;">22 LUG. 2005 004043</p>
---	---

<p><small>Il Responsabile dello Studio di Impatto Ambientale</small> Dott. Arch. Barbara Bianchini Ord. Arch. Roma e Prov. N. 14321</p>	<p><b>VISTO: IL RESP. DEL PROCEDIMENTO</b> Dott. Arch. GIUSEPPE BARILA</p>	<p><b>DATA</b> <b>PROTOCOLLO</b></p>
---	--------------------------------------------------------------------------------	------------------------------------------

**PROGETTO PRELIMINARE  
RELAZIONE IDROLOGICO - IDRAULICA: ALLEGATO G  
AREA DI ESONDAZIONE T=200 ANNI - S. CATALDO**

CODICE PROGETTO	CODICE FILE	REVISIONE	FOGLIO	SCALA:
LO7161P0401	T00_ID00_IDR_RE28A.DWG	A	01 di 01	1:5.000
D	-	-	-	-
C	-	-	-	-
B	-	-	-	-
A	Emissione	Giù-2005 Ing. DL. Girolamo Ing. Soccodato Ing. Petrizzelli		
REV.	DESCRIZIONE	DATA	VERIFICATO	CONTROLLATO
				APPROVATO