

COMUNE DI CASTELLANETA

(Provincia di Taranto)

Realizzazione di un impianto Agrovoltaiico della potenza nominale in DC di 49,213 MWp denominato "Romanazzi" e delle relative opere di connessione alla Rete di Trasmissione dell'energia elettrica Nazionale (RTN) in zona agricola del Comune di Castellaneta (TA) in località Papatonno.

Proponente

Greenergy

GREENERGY SRL
Via Stazione snc - 74011 Castellaneta (TA)
Tel +39 0998441860, Fax +39 0998445168,
P.IVA 02599060734, REA TA-157230,
www.greenergy.it, mail: info@greenergy.it

Sviluppatore

BiProject
engineering for innovation

BIPROJECT SRL
Via Marconi 36 - 81100 Caserta (CE)
Tel +39 0815361511, Fax +39 0815361511
P.IVA 03478860616
www.biproject.it, mail: m.manfro@biproject.it



Elaborato

PLANIMETRIA DEGLI INTERVENTI DU BASE PUG
COMUNE DI CASTELLANETA (TA)

Data

15/12/2023

Codice Progetto	Foglio	Revisione	Formato	Scala	
GREEN G1-16	1-1	00	297 x 1000	1:5000	
Codice Elaborato					
PAP.1.R.0.13					
00	Prima emissione	15/12/2023	M. MANFRO	V. P.	GREENERGY
Rev.	Descrizione	Data	Redatto	Verificato	Approvato

TUTTI I DIRITTI SONO RISERVATI A NORMA DI LEGGE E' VIETATA LA RIPRODUZIONE ANCHE PARZIALE E LA CESSIONE SENZA AUTORIZZAZIONE

REGIONE PUGLIA
COMUNE DI CASTELLANETA
PROVINCIA DI TARANTO



REGIONE PUGLIA
SERVIZIO URBANISTICA
24 APR. 2018
A00 079/.....
INGRESSO

Tav.d.2c

Quadri interpretativi
Carta dell'uso del suolo

scala 1:10.000

IL SINDACO
Avv. Giovanni Gugliotti



Il Dirigente IV Area
Arch. Aldo Cafaro



Ufficio di Piano
coordinatore operativo
arch. Nicola Ferdinando PUZIO
attuazione del PRG (UTC)
geom. Donato PANARO
VAS e aspetti ambientali
DB TECH srl
geologia, idrogeomorfologia, sismica
geol. Donato PERNIOLA

Collaborazione
arch. Rosa Angela MOREA
arch. Ilaria MAGISTRO
arch. Cinzia PERRONE

Legenda

..... Limite comunale


Carta dell'uso del suolo

(Derivata dalla Carta dell'uso del suolo (2006) della Regione Puglia (Fonte: SIT - Regione Puglia))

- Tessuto residenziale
- Tessuto produttivo
- Area per servizi
- Reti stradali e spazi accessori
- Reti ferroviarie comprese le superfici annesse
- Reti ed aree per la distribuzione dell'energia
- Boschi (boschi di conifere, boschi di latifoglie, boschi misti di conifere e latifoglie)
- Macchia (cespuglieti od arbusteti, area a veg. sclerofila, area a ricolonizzazione naturale e artificiale, area con veg. rda)
- Area a pascolo naturale e prateria (area a pascolo naturale e prateria, prati alberati e pascoli alberati)
- Vigneto
- Uliveto
- Sistemi colturali
- Frutteti e frutti minori
- Cantieri e spazi in costruzione e scavi
- Suoli rimaneggiati e artefatti
- Aree estrattive
- Discariche e depositi di cave
- Fiumi, torrenti e fossi
- Bacini

LEGENDA

- Elettrodotto AT 150kV Doppia Terna Esistente
- Elettrodotto AT 150kV Semplice Terna in Progetto
- Terna di Elettrodotto in DT da smantellare
- Palo AT 150kV Doppia Terna Esistente
- Palo AT 150kV Doppia Terna in Progetto
- Palo AT 150kV Doppia Terna da smantellare

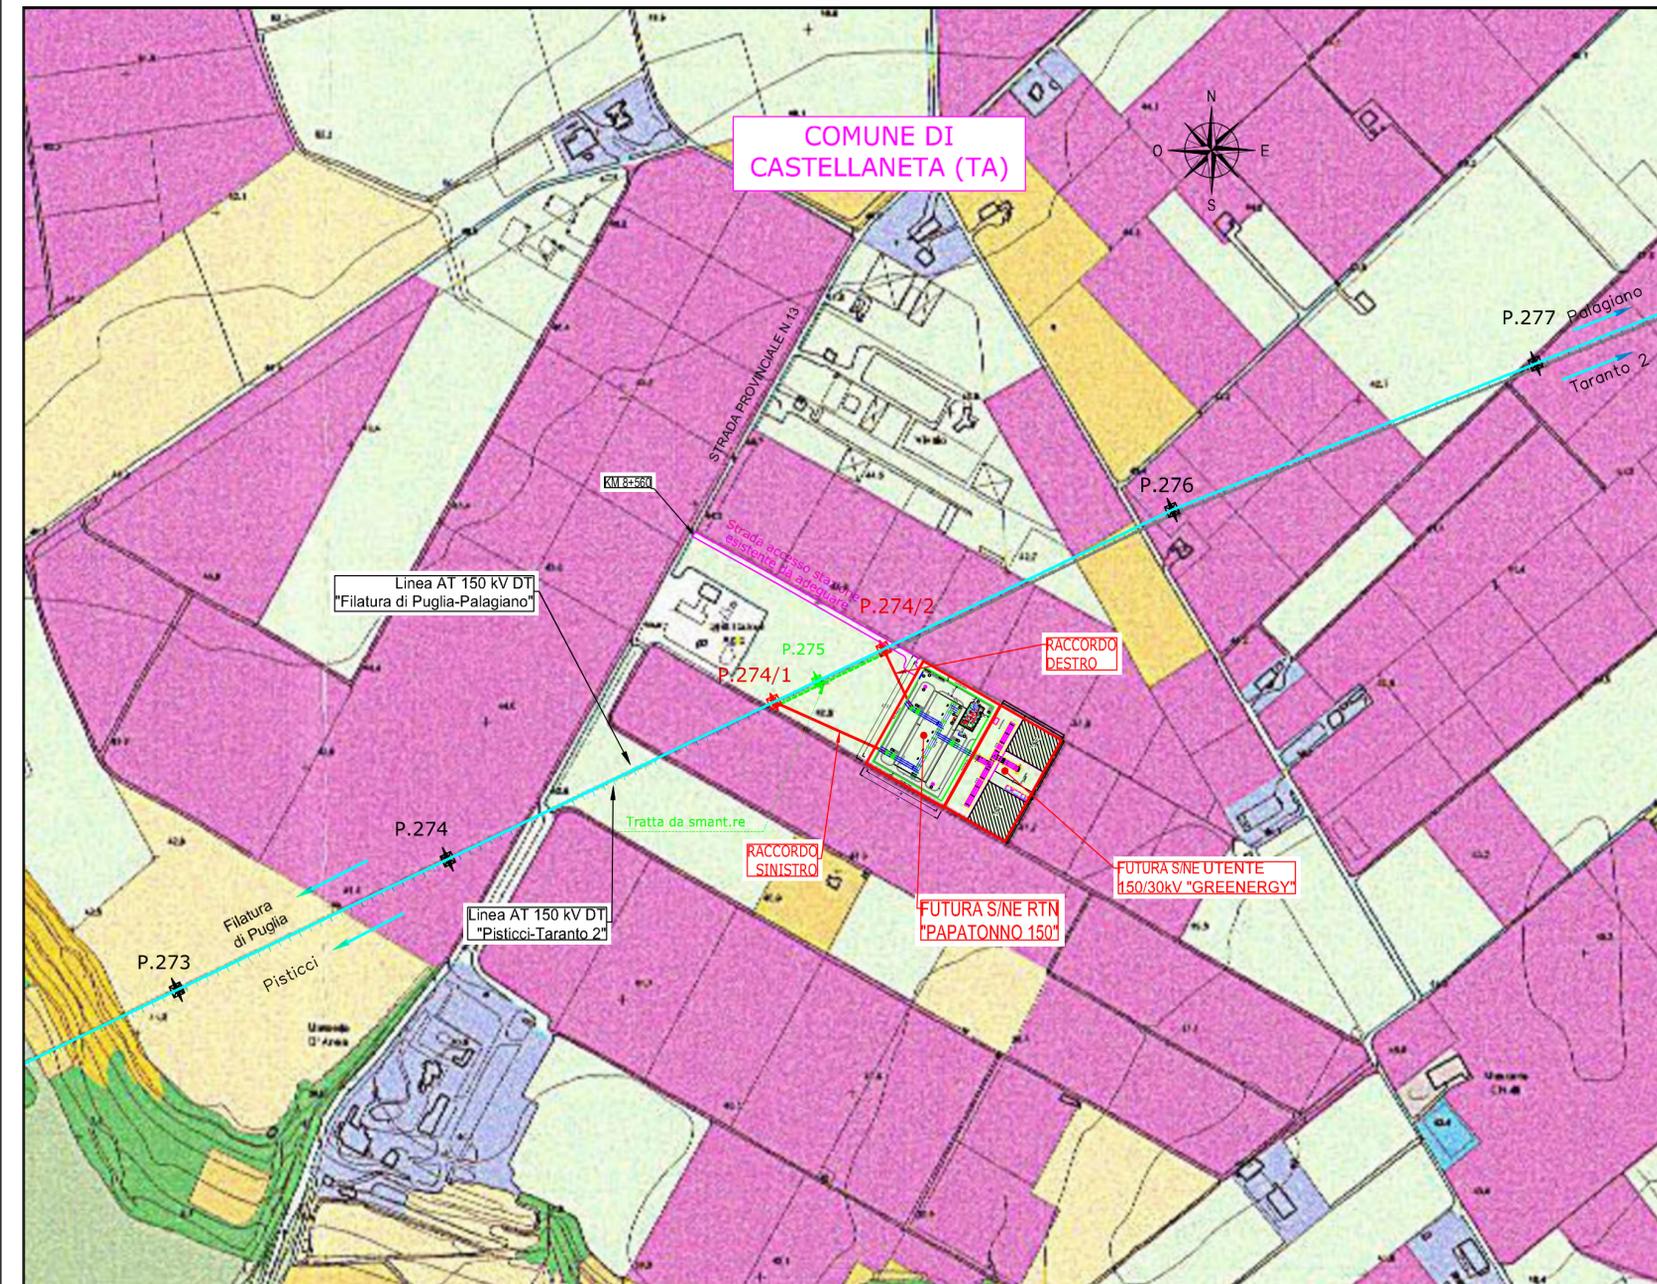

Cognome **MANFRO**
 Nome **MICHELE**
 nato il **18/02/1963**
 (atto n. **312** **I** **A** **1963**)
 a **TORRE ANNUNZIATA**
 Cittadinanza **ITALIANA**
 Residenza **TRECASE**
 Via **CATTANEO N. 13**
 Stato civile **CONIUGATO**
 Professione **LIBERO PROFESSIONISTA**
 CONNOTATI E CONTRASSEGNI SALIENTI
 Statura **m. 1,85**
 Capelli **BIONDI**
 Occhi **AZZURRI**
 Segni particolari



Firma del titolare *Michele Manfro*
TRECASE li **30/08/2016**
 d'ordine
 IL SINDACO
 del Sindaco
 L'UFFICIALE DI
ANAGRAFE DELEGATO
 (Ciro Scalapini)





Scade il **18/02/2027**
AX7904943



IPZS 001 - O.C.V. - ROMA

REPUBBLICA ITALIANA

 COMUNE DI
TRECASE
CARTA D'IDENTITA'
 N° **AX7904943**
 DI
MANFRO MICHELE