


COMUNE DI CASTELLANETA

(Provincia di Taranto)

Realizzazione di un impianto Agrovoltaiico della potenza nominale in DC di 49,213 MWp denominato "Romanazzi" e delle relative opere di connessione alla Rete di Trasmissione dell'energia elettrica Nazionale (RTN) in zona agricola del Comune di Castellaneta (TA) in località Papatonno.

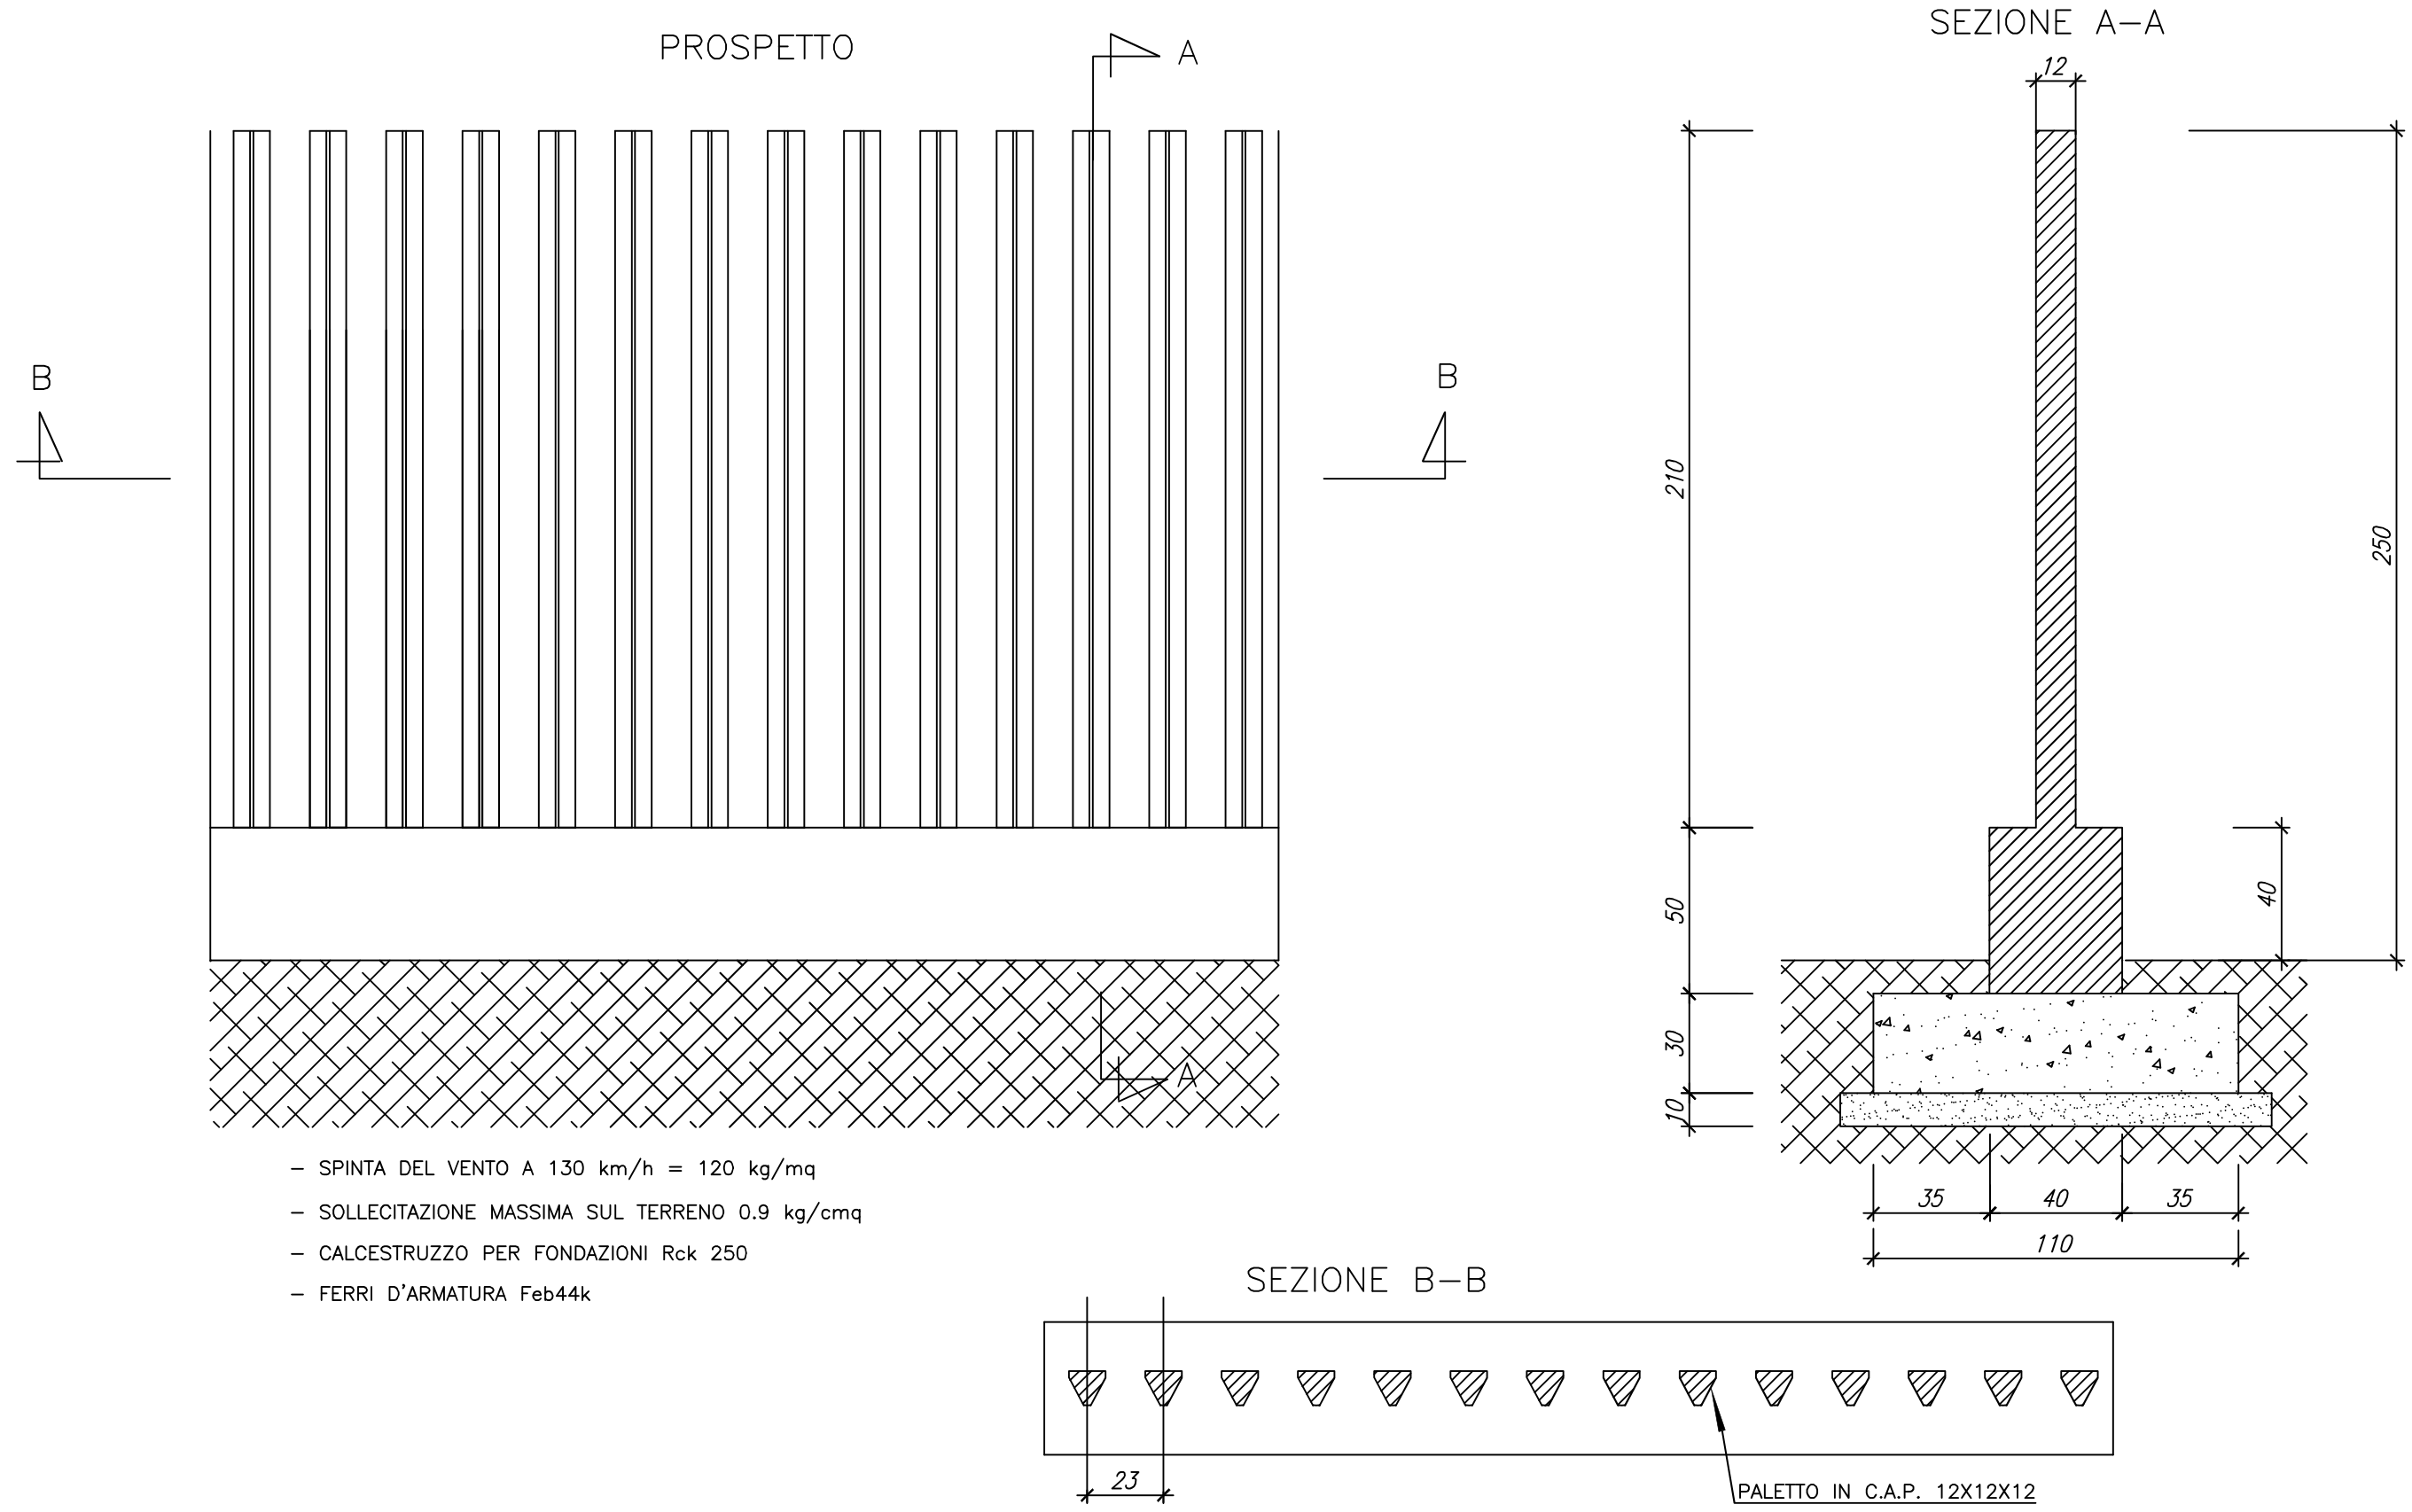

- SPINTA DEL VENTO A 130 km/h = 120 kg/mq
- SOLLECITAZIONE MASSIMA SUL TERRENO 0.9 kg/cmq
- CALCESTRUZZO PER FONDAZIONI Rck 250
- FERRI D'ARMATURA Feb44k

SCALA PLOT.
1=1
UNITA' DIS.
cm

Proponente

GREENERGY SRL
Via Stazione snc - 74011 Castellaneta (TA) ,
Tel +39 0998441860, Fax +39 0998445168,
P.IVA 02599060734, REA TA-157230,
www.greenergy.it, mail: info@greenergy.it

Sviluppatore

BIPROJECT SRL
Via Marconi 36 - 81100 Caserta (CE) ,
Tel +39 0815361511, Fax +39 0815361511
P.IVA 03478860616
www.biproject.it, mail: m.manfro@biproject.it

Elaborato	RECINZIONE SE RTN	Data	15/12/2023
-----------	-------------------	------	------------

Codice Progetto	Foglio	1-1	Revisione	Formato	Scala
GREEN GP-16	Codice Elaborato	PAP.2.SE.011	00	297 x 600	1:50

00	Prima emissione	15/12/2023	M. MANFRO	V. P.	GREENERGY
Rev.	Descrizione	Data	Redatto	Verificato	Approvato

Cognome **MANFRO**
 Nome **MICHELE**
 nato il **18/02/1963**
 (atto n. **312** **I** **A** **1963**)
 a **TORRE ANNUNZIATA**
 Cittadinanza **ITALIANA**
 Residenza **TRECASE**
 Via **CATTANEO N. 13**
 Stato civile **CONIUGATO**
 Professione **LIBERO PROFESSIONISTA**
 CONNOTATI E CONTRASSEGNI SALIENTI
 Statura **m. 1,85**
 Capelli **BIONDI**
 Occhi **AZZURRI**
 Segni particolari



Firma del titolare *Michele Manfro*
TRECASE li **30/08/2016**
 d'ordine
 IL SINDACO
 del Sindaco
 L'UFFICIALE DI
ANAGRAFE DELEGATO
 (Ciro Scalapini)
 IMPRONTA DEL DITO INDICE SINISTRO

