




VISTA ANTERIORE

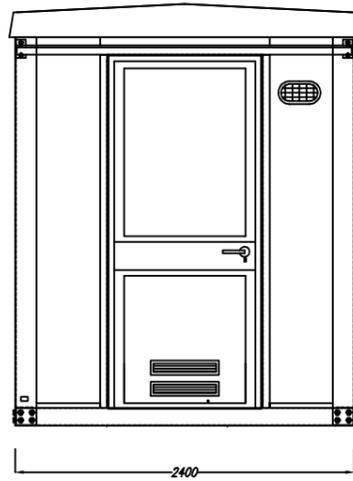

VISTA POSTERIORE

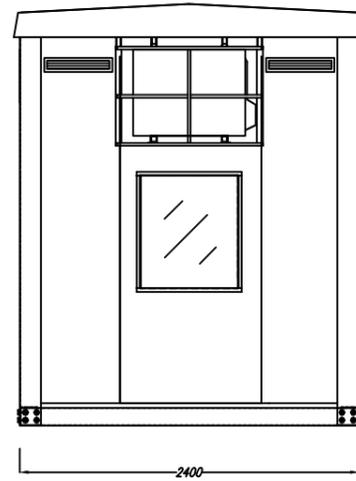


VISTA LATERALE

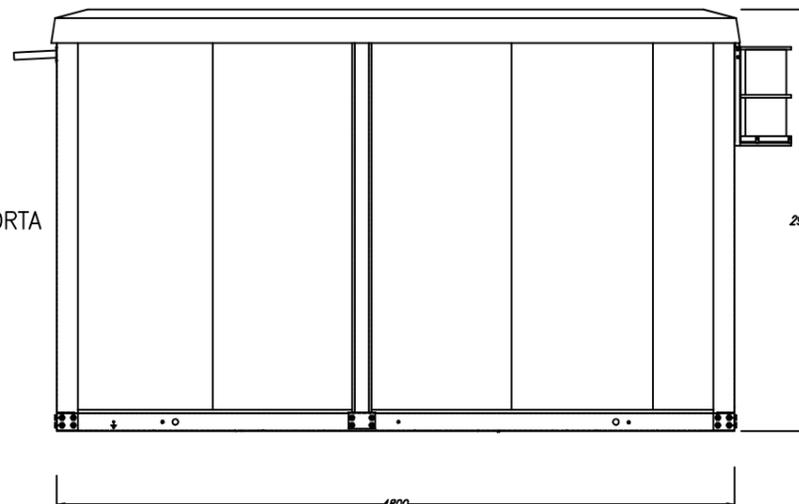

LATO PORTA

LATO FINESTRA

VISTA IN PIANTA

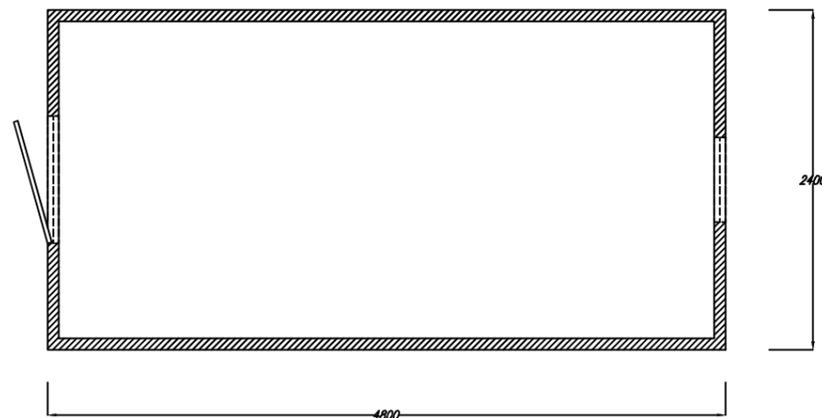

COMUNE DI CASTELLANETA

(Provincia di Taranto)

Realizzazione di un impianto Agrovoltaico della potenza nominale in DC di 49,213 MWp denominato "Romanazzi" e delle relative opere di connessione alla Rete di Trasmissione dell'energia elettrica Nazionale (RTN) in zona agricola del Comune di Castellaneta (TA) in località Papatonno.

Proponente




GREENERGY SRL
Via Stazione snc - 74011 Castellaneta (TA) ,
Tel +39 0998441860, Fax +39 0998445168,
P.IVA 02599060734, REA TA-157230,
www.greenergy.it, mail: info@greenergy.it

Sviluppatore



BIPROJECT SRL
Via Marconi 36 - 81100 Caserta (CE) ,
Tel +39 0815361511, Fax +39 0815361511
P.IVA 03478860616
www.biproject.it, mail: m.manfro@biproject.it

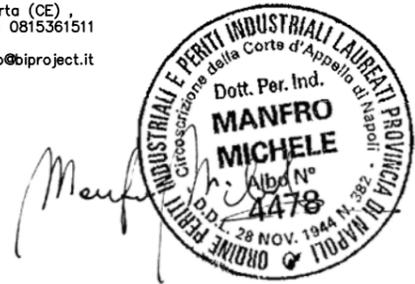

Elaborato

CHIOSCO - PIANTA PROSPETTI E SEZIONI

Data

15/12/2023

Codice Progetto

GREEN GP-16

Foglio

1-1

Codice Elaborato

PAP.2.SE.0.13

Revisione

00

Formato

297 x 430

Scala

1:50

00

Prima emissione

15/12/2023

M. MANFRO

V.P.

GREENERGY

Rev.

Descrizione

Data

Redatto

Verificato

Approvato

Cognome **MANFRO**
 Nome **MICHELE**
 nato il **18/02/1963**
 (atto n. **312** **I** **A** **1963**)
 a **TORRE ANNUNZIATA**
 Cittadinanza **ITALIANA**
 Residenza **TRECASE**
 Via **CATTANEO N. 13**
 Stato civile **CONIUGATO**
 Professione **LIBERO PROFESSIONISTA**
 CONNOTATI E CONTRASSEGNI SALIENTI
 Statura **m. 1,85**
 Capelli **BIONDI**
 Occhi **AZZURRI**
 Segni particolari



Firma del titolare *Michele Manfro*
TRECASE li **30/08/2016**
 d'ordine
 IL SINDACO
 del Sindaco
 L'UFFICIALE DI
ANAGRAFE DELEGATO
 (Ciro Scalapini)



