




SEZIONE A-A

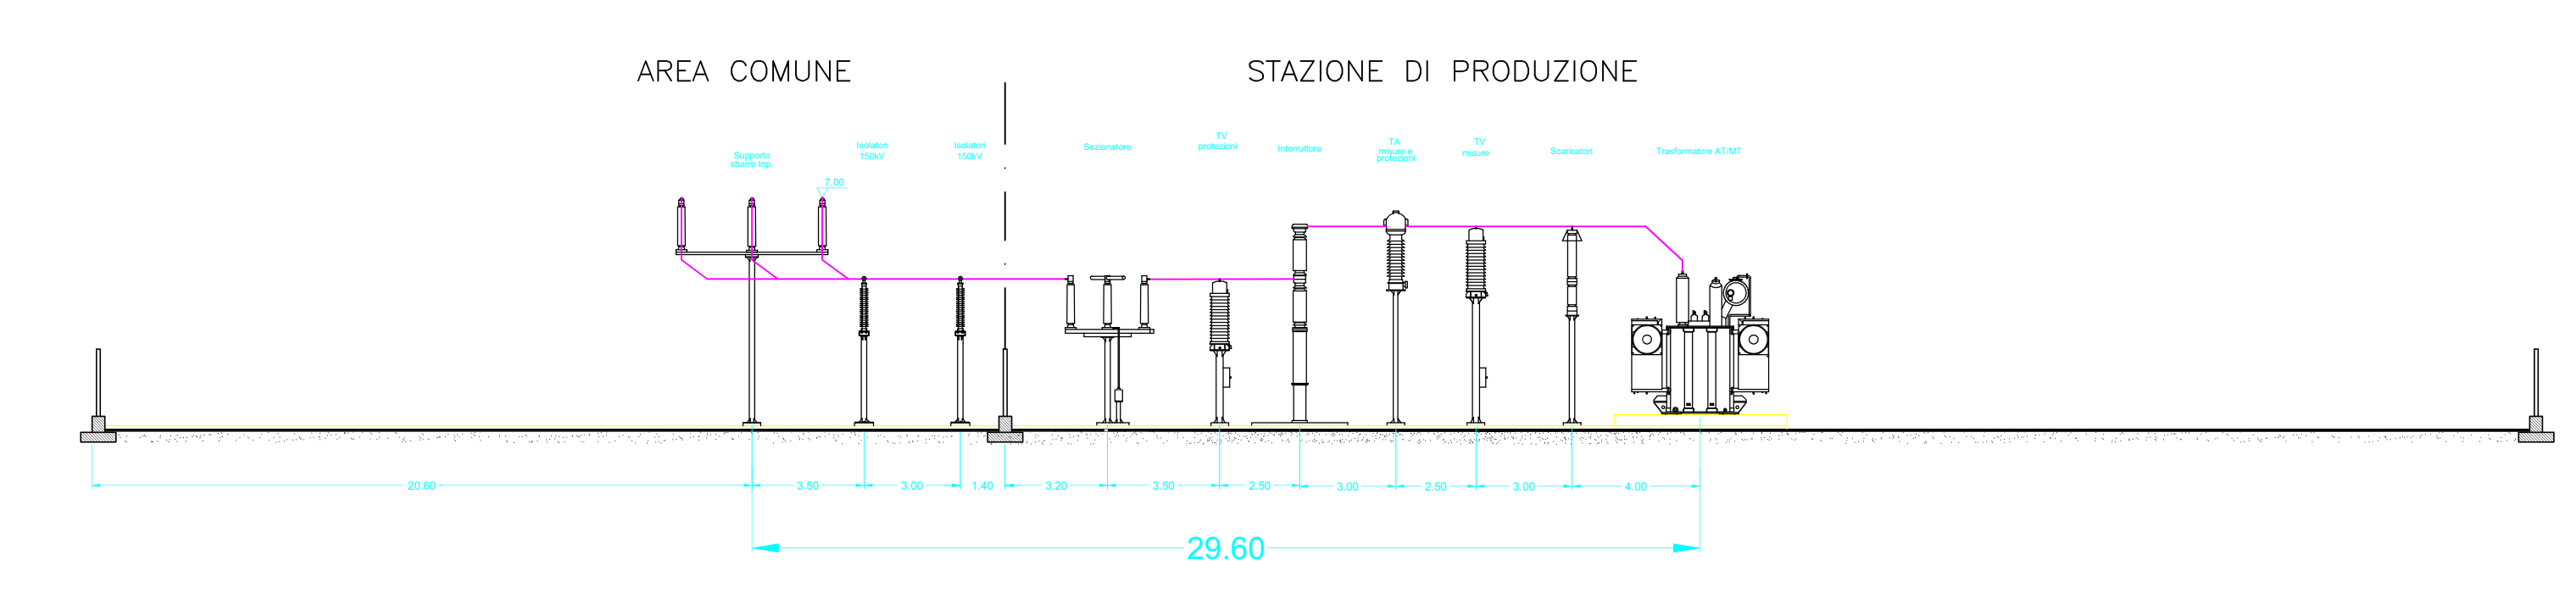

Sezione B-B

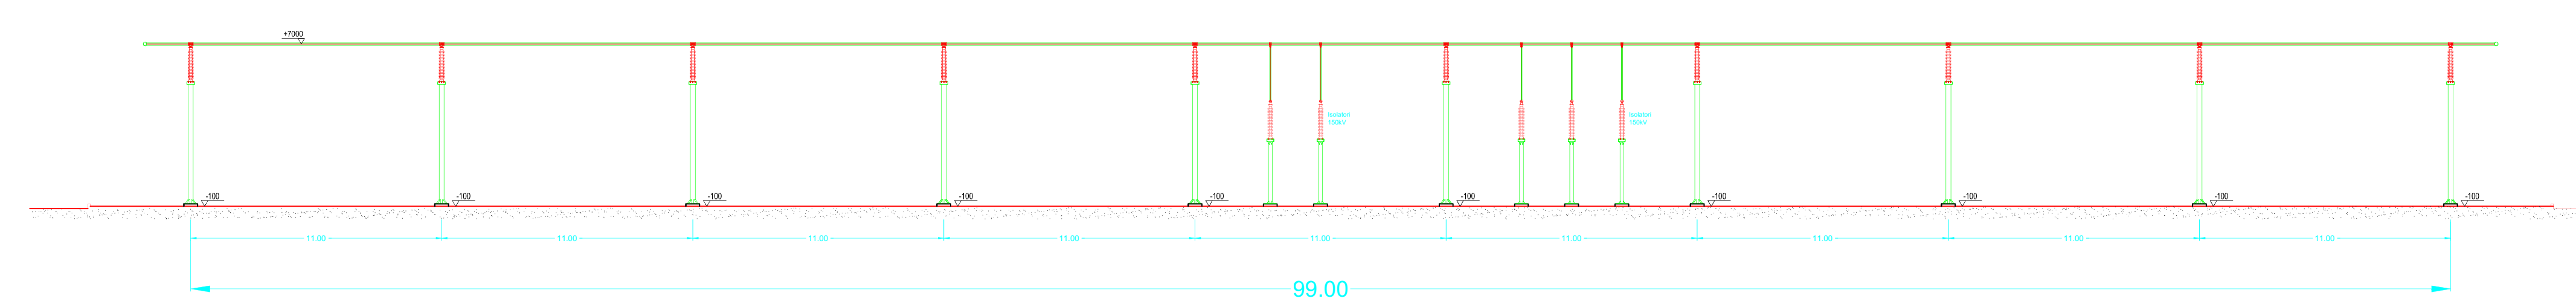

SEZIONE C-C

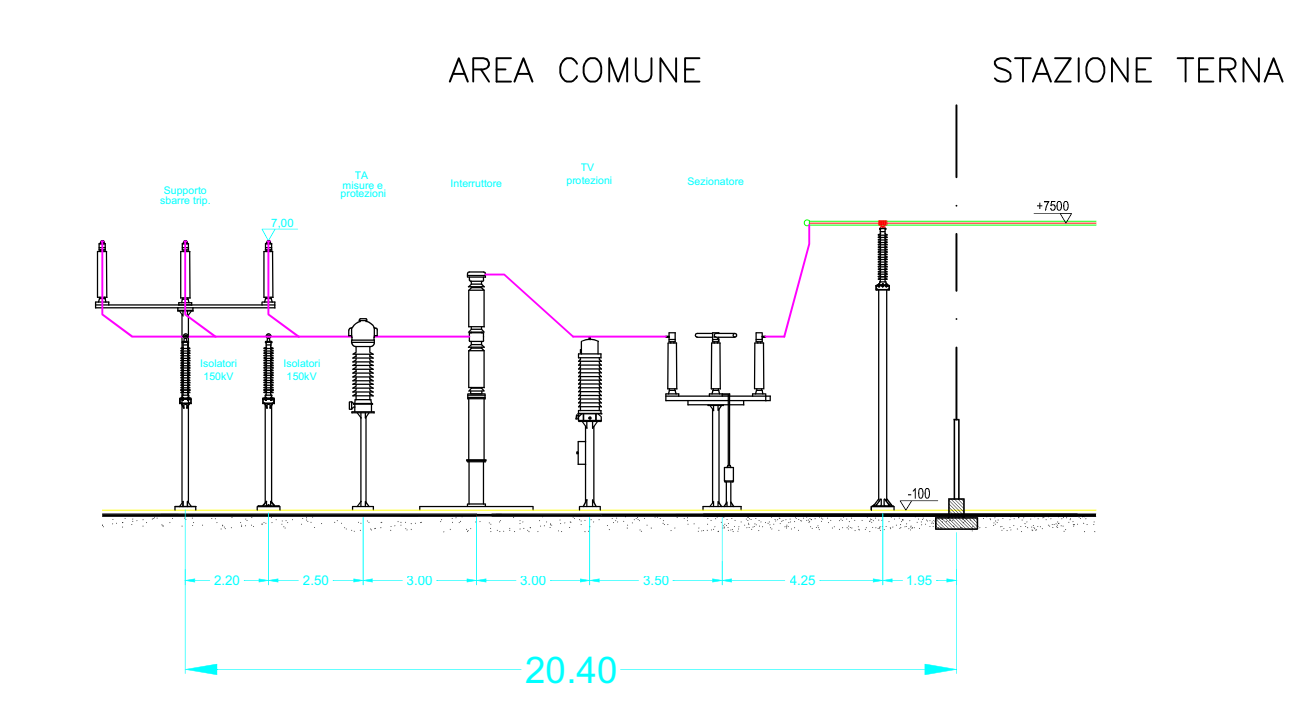

COMUNE DI CASTELLANETA
(Provincia di Taranto)

Realizzazione di un impianto Agrovoltico della potenza nominale in DC di 49,213 Mwp denominato "Romanazzi" e delle relative opere di connessione alla Rete di Trasmissione dell'energia elettrica Nazionale (RTN) in zona agricola del Comune di Castellaneta (TA) in località Papatonno.

<p>Proponente</p> <p>Greenery</p> <p><small>GREENERY SRL - 74011 Castellana (TA) Via. S. Maria Assunta, 10 - 0981/0982/0983/0984/0985/0986/0987/0988/0989/0990/0991/0992/0993/0994/0995/0996/0997/0998/0999/1000 P.IVA 020490274 - R.E.A. TA-1517253 www.greenery.it - info@greenery.it</small></p>	<p>Sviluppatore</p> <p>BiProject <small>ingegneria per l'ambiente</small></p> <p><small>BIPROJECT SRL - 81100 Caserta (CE) Via. S. Maria Assunta, 10 - 0981/0982/0983/0984/0985/0986/0987/0988/0989/0990/0991/0992/0993/0994/0995/0996/0997/0998/0999/1000 P.IVA 020490274 - R.E.A. TA-1517253 www.bi-project.it - info@bi-project.it</small></p>														
<p><small>PRODOTTORE</small></p> <p>MANFRO MICALE <small>Atto n° 4476</small></p>															
<p>Elaborato</p> <p style="text-align: center;">PIANRA ELETTROMECCANICA E SEZIONI</p>	<p>Data</p> <p style="text-align: right;">15/12/2023</p>														
<p>Codice Progetto</p> <p>GREEN CP-116</p>	<p>Foglio</p> <p style="text-align: center;">1-1</p>	<p>Revisione</p> <p style="text-align: center;">00</p>	<p>Formato</p> <p style="text-align: center;">900 x 1200</p>												
<p>Scala</p> <p style="text-align: right;">1:100</p>															
<table border="1" style="width: 100%; border-collapse: collapse;"> <thead> <tr> <th>Rev.</th> <th>Descrizione</th> <th>Data</th> <th>Redatto</th> <th>Verificato</th> <th>Approvato</th> </tr> </thead> <tbody> <tr> <td> </td> <td> </td> <td> </td> <td> </td> <td> </td> <td> </td> </tr> </tbody> </table>				Rev.	Descrizione	Data	Redatto	Verificato	Approvato						
Rev.	Descrizione	Data	Redatto	Verificato	Approvato										

TUTTI I DIRITTI SONO RISERVATI A NORMA DI LEGGE E' VIETATA LA RIPRODUZIONE ANCHE PARZIALE E LA VERSIONE SENZA AUTORIZZAZIONE

Cognome **MANFRO**
 Nome **MICHELE**
 nato il **18/02/1963**
 (atto n. **312** **I** **A** **1963**)
 a **TORRE ANNUNZIATA**
 Cittadinanza **ITALIANA**
 Residenza **TRECASE**
 Via **CATTANEO N. 13**
 Stato civile **CONIUGATO**
 Professione **LIBERO PROFESSIONISTA**
 CONNOTATI E CONTRASSEGNI SALIENTI
 Statura **m. 1,85**
 Capelli **BIONDI**
 Occhi **AZZURRI**
 Segni particolari



Firma del titolare *Michele Manfro*
TRECASE li **30/08/2016**
 d'ordine
 IL SINDACO
 del Sindaco
 L'UFFICIALE DI
ANAGRAFE DELEGATO
 (Ciro Scalapini)





Scade il **18/02/2027**
AX7904943



IPZS 001 - O.C.V. - ROMA

REPUBBLICA ITALIANA

 COMUNE DI
TRECASE
CARTA D'IDENTITA'
 N° **AX7904943**
 DI
MANFRO MICHELE