# COMUNE DI CASTELLANETA

(Provincia di Taranto)

Realizzazione di un impianto agrivoltaico PNRR della potenza nominale in DC di 46,65 MWp, denominato "Romanazzi" e delle relative opere di connessione alla Rete di Trasmissione Nazionale (RTN) in zona agricola del Comune di Castellaneta (TA) in località “Papatonno"


Proponente

PIVEXO 6 S.r.l.

PIVEXO 6 S.R.L.
Via Stazione snc - 74011 Castellaneta (TA) ,
Tel +39 0998441850, Fax +39 0998445168,
P.IVA 03358000739, REA TA-210853,
mail: pivexo6@pec.it

Sviluppatore

Greenergy

GREENERGY SRL
Via Stazione snc - 74011 Castellaneta (TA)
Tel +39 0998441850, Fax +39 0998445168
P.IVA 02599060734, REA TA-157230
www.greenergy.it, mailinfo@greenergy.it


Elaborato Layout su Ortofoto

Data 02/05/2024

| Codice Progetto | Nome File | Revisione | Foglio | Scala |
|---|---|---|---|---|
| GREEN GP - 16 | MPGHVQ4_ElaboratoGrafico_02 | 00 | A1 | 1:3.000 |
| | Codice Elaborato TAV_01_B | | | |

| Rev. | Descrizione | Data | Redatto | Verificato | Approvato |
|---|---|---|---|---|---|
| 00 | Prima emissione | 02/05/2024 | Ing. Vito Laddaga | Ing.Giuseppe Mancini | Pivexo 6 S.r.l. |


TUTTI I DIRITTI SONO RISERVATI A NORMA DI LEGGE E' VIETATA LA RIPRODUZIONE ANCHE PARZIALE E LA CESSIONE SENZA AUTORIZZAZIONE


## DATI TECNICI

| PROGETTO AGRICOLO | IMPIANTO AGRIVOLTAICO |
|---|---|
| ETTARI DI MANDORLETO: 25,00 Ha | TOTALE MODULI DA 720 W: 64.792 |
| NUMERO ARNIE: 240 | POTENZA IN DC: 46,65 MW |
| ETTARI LEGUMINOSE AUTORISEMINANTI: 35,94 Ha | NUMERO SOTTOCAMPI : 5 |
| ETTARI CAVOLI/FINOCCHI: 23,33 Ha | SUPERFICIE CATASTALE IN DISPONIBILITA' : 68,54 Ha |
| OPERE DI MITIGAZIONE E COMPENSAZIONE | SUPERFICIE OCCUPATA DAI PANNELLI : 20,13 Ha |
| | SUPERFICIE OCCUPATA DALLA VIABILITA' INTERNA : 3,2744 Ha |
| ETTARI STRISCE DI IMPOLLINAZIONE: 0,4983 Ha | NUMERO TAVOLATI DA 13 MODULI: 180 |
| ETTARI DEDICATI A SIEPI ALTERNATE: 0,9965 Ha | NUMERO TAVOLATI DA 26 MODULI: 258 |
| NUMERO DI SASSAIE PROTEZIONE ANFIBI/RETTILI: 10 | NUMERO TAVOLATI DA 52 MODULI: 1.072 |
| NUMERO DI STALLI PER VOLATILI: 83 | INTERFILA (FINE MODULO / INIZIO MODULO): 3 m |

## LEGENDA

- SIEPI IN DOPPIO FILARE CON SPECIE ARBUSTIVE
- STRISCE D'IMPOLLINAZIONE
- MANDORLETO
- LEGUMINOSE AUTORISEMINANTI
- CAVOLI/FINOCCHI
- SAIE
- LIMITE CATASTALE IN DISPONIBILITA'
- RECINZIONE IN PROGETTO
- VIABILITA' INTERNA AL CAMPO
- VIABILITA' ESTERNA AL CAMPO
- CANCELLI INGRESSO/USCITA DAL CAMPO
- VIDEOSORVEGLIANZA E ILLUMINAZIONE
- CABINA DI MANUTENZIONE
- CABINA DI TRASFORMAZIONE
- CABINA DI RACCOLTA
- CAVIDOTTO DI CONNESSIONE
- VELE TRACKER MODULI DA 720 W

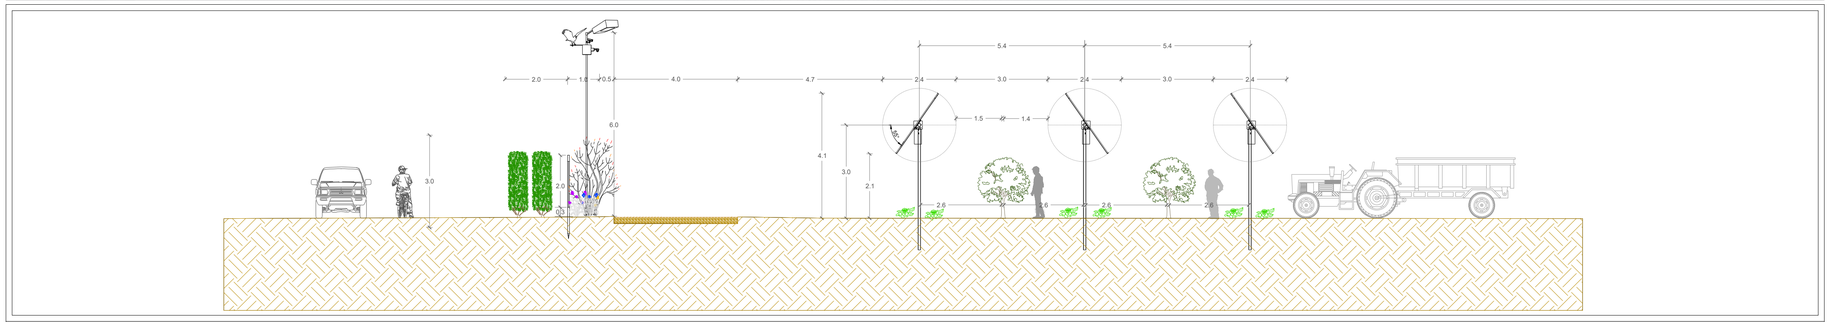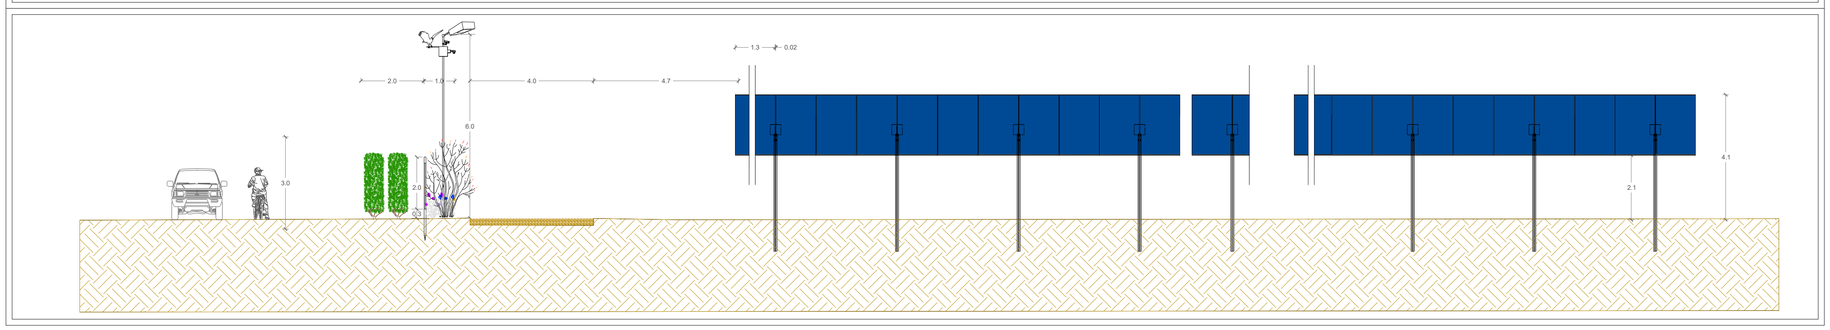
VALENTINO VIVO
26.06.2024 16:05:40 GMT+01:00