

# COMUNE DI CASTELLANETA

(Provincia di Taranto)

Realizzazione di un impianto agrivoltaico PNRR della potenza nominale in DC di 46,65 MWp, denominato "Romanazzi" e delle relative opere di connessione alla Rete di Trasmissione Nazionale (RTN) in zona agricola del Comune di Castellaneta (TA) in località "Papatonno"

Proponente  
**PIVEXO 6 S.r.l.**

Sviluppatore  
**Greenergy**

PIVEXO 6 S.R.L.  
Via Stazione snc - 74018 Castellaneta (TA)  
Tel +39 099844590, Fax +39 099844598  
P.IVA 0209600730, REA TA-208933  
mail: pivexo6@pec.it

GREENERGY S.R.L.  
Via Stazione snc - 74018 Castellaneta (TA)  
Tel +39 099844590, Fax +39 099844598  
P.IVA 0209600730, REA TA-197230  
www.greenergy.it, mail: info@greenergy.it

Elaborato  
Planimetria delle interferenze


Data  
08/03/2024

Codice Progetto	Nome File	Revisione	Foglio	Scala
GREEN GP-16	MPGHVQ4_ElaboratoGrafico_09	00	A1	1:4000

Rev.	Descrizione	Data	Redatto	Verificato	Approvato
00	Prima emissione	08/03/2024	Dott. sso Graziano Malala	Ing. Giuseppe Moncini	Pivexo 6 S.r.l.

TUTTI I DIRITTI SONO RISERVATI A NORMA DI LEGGE E' VIETATA LA RIPRODUZIONE ANCHE PARZIALE E LA CESSIONE SENZA AUTORIZZAZIONE

## Planimetria delle interferenze

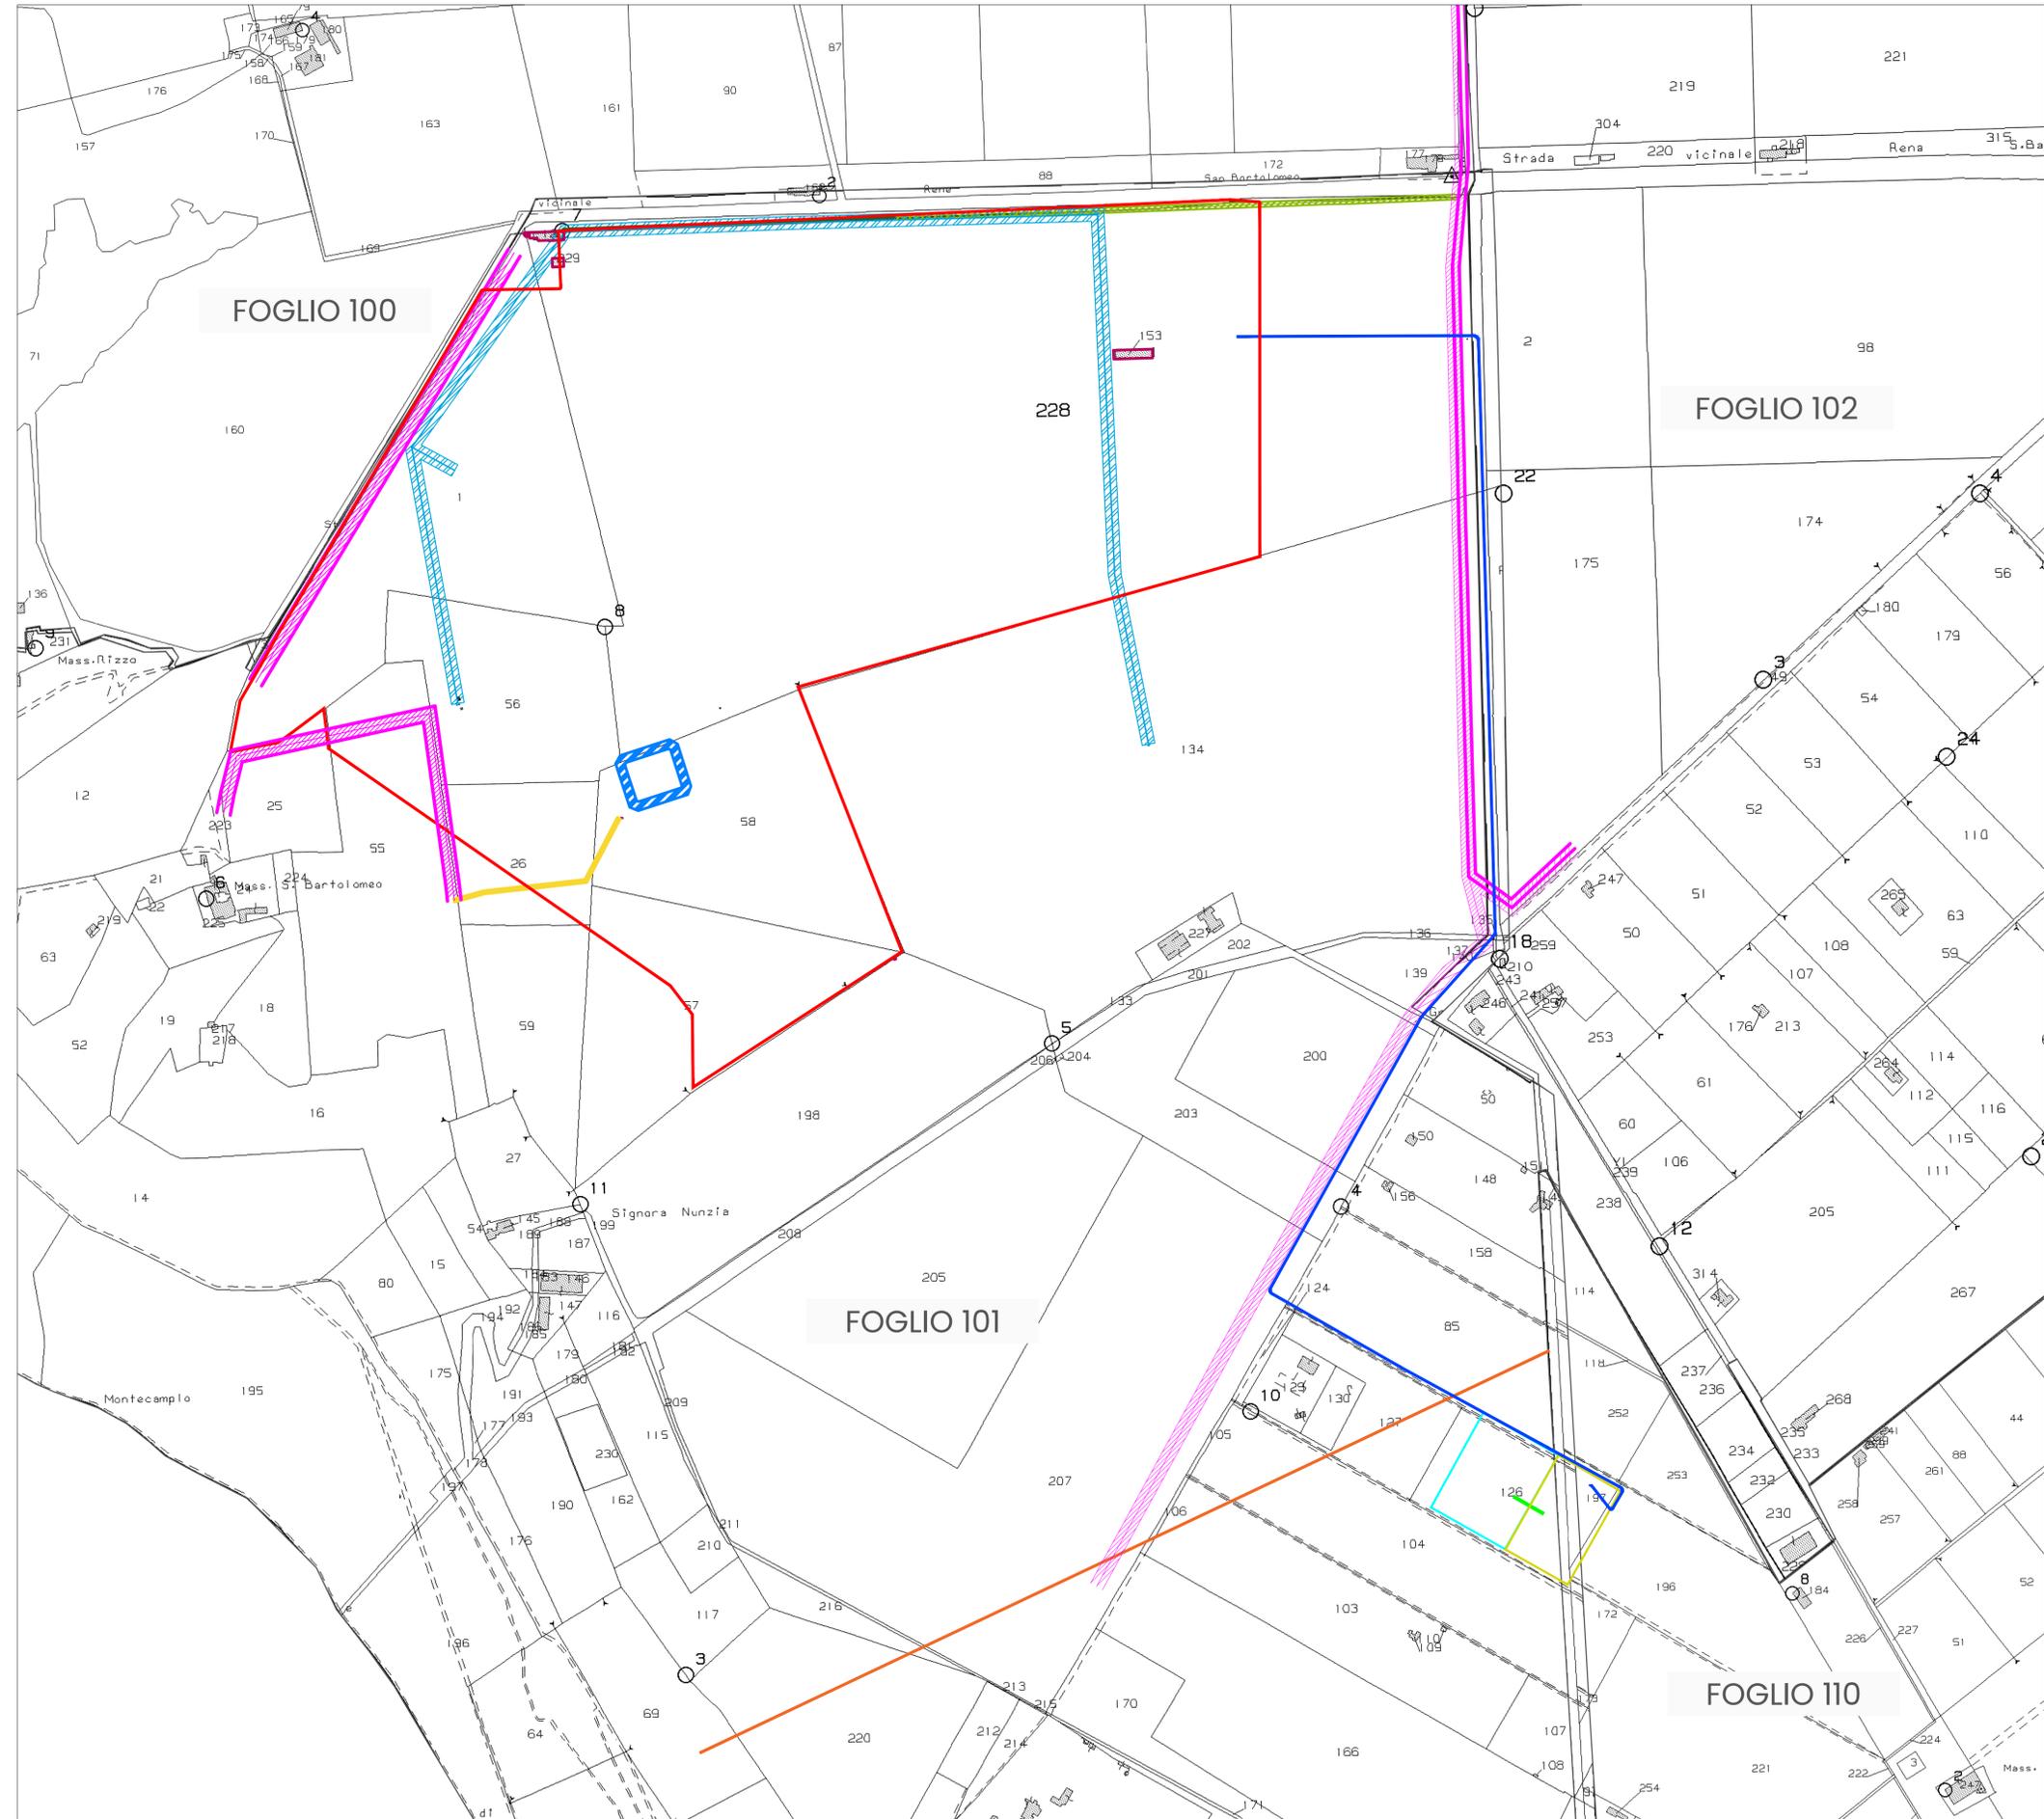

### LEGENDA

-  SE Terna
-  Stazione di utenza
-  Area impianto Cavidotto MT  
Cavidotto AT
-  Linea aerea MT e fascia di rispetto di 8mt
-  Linea aerea AT
-  Linea aerea BT e fascia di rispetto 1,5mt
-  Condotta Consorzio di Bonifica e fascia di rispetto 7,5mt
-  Recinzione vasca 10mt
-  Linea telefonica e fascia di rispetto 3mt
-  Fabbricati e fascia di rispetto di 10mt