

# COMUNE DI CASTELLANETA

(Provincia di Taranto)

Realizzazione di un impianto Agrovoltaiico della potenza nominale in DC di 49,213 MWp denominato "Romanazzi" e delle relative opere di connessione alla Rete di Trasmissione dell'energia elettrica Nazionale (RTN) in zona agricola del Comune di Castellaneta (TA) in località Papatonno.

Proponente

**Greenergy**

GREENERGY SRL  
Via Stazione snc - 74011 Castellaneta (TA)  
Tel +39 0998441860, Fax +39 0998445168,  
P.IVA 02599060734, REA TA-157230,  
www.greenergy.it, mail: info@greenergy.it

Sviluppatore

**BiProject**  
engineering for innovation

BIPROJECT SRL  
Via Marconi 36 - 81100 Caserta (CE)  
Tel +39 0815361511, Fax +39 0815361511  
P.IVA 03478860616  
www.biproject.it, mail: m.manfro@biproject.it



Elaborato

PLANIMETRIA DEGLI INTERVENTI DU BASE PUG  
COMUNE DI CASTELLANETA (TA)

Data

15/12/2023

Codice Progetto	Foglio	Revisione	Formato	Scala	
GREEN G1-16	1-1	00	297 x 1000	1:5000	
Codice Elaborato					
PAP.1.R.0.13					
00	Prima emissione	15/12/2023	M. MANFRO	V. P.	GREENERGY
Rev.	Descrizione	Data	Redatto	Verificato	Approvato

TUTTI I DIRITTI SONO RISERVATI A NORMA DI LEGGE E' VIETATA LA RIPRODUZIONE ANCHE PARZIALE E LA CESSIONE SENZA AUTORIZZAZIONE

REGIONE PUGLIA  
**COMUNE DI CASTELLANETA**  
PROVINCIA DI TARANTO



REGIONE PUGLIA  
SERVIZIO URBANISTICA  
24 APR. 2018  
A00 079/.....  
INGRESSO

Tav.d.2c

Quadri interpretativi  
Carta dell'uso del suolo

scala 1:10.000

IL SINDACO  
Avv. Giovanni Gugliotti



Il Dirigente IV Area  
Arch. Aldo Cafaro



Ufficio di Piano  
coordinatore operativo  
arch. Nicola Ferdinando PUZIO  
attuazione del PRG (UTC)  
geom. Donato PANARO  
VAS e aspetti ambientali  
DB TECH srl  
geologia, idrogeomorfologia, sismica  
geol. Donato PERNIOLA

Collaborazione  
arch. Rosa Angela MOREA  
arch. Ilaria MAGISTRO  
arch. Cinzia PERRONE

Legenda

..... Limite comunale


Carta dell'uso del suolo

(Derivata dalla Carta dell'uso del suolo (2006) della Regione Puglia (Fonte: SIT - Regione Puglia))

- Tessuto residenziale
- Tessuto produttivo
- Area per servizi
- Reti stradali e spazi accessori
- Reti ferroviarie comprese le superfici annesse
- Reti ed aree per la distribuzione dell'energia
- Boschi (boschi di conifere, boschi di latifoglie, boschi misti di conifere e latifoglie)
- Macchia (cespuglieti od arbusteti, area a veg. sclerofila, area a ricolonizzazione naturale e artificiale, area con veg. rda)
- Area a pascolo naturale e prateria (area a pascolo naturale e prateria, prati alberati e pascoli alberati)
- Vigneto
- Uliveto
- Sistemi colturali
- Frutteti e frutti minori
- Cantieri e spazi in costruzione e scavi
- Suoli rimaneggiati e artefatti
- Aree estrattive
- Discariche e depositi di cave
- Fiumi, torrenti e fossi
- Bacini

LEGENDA

- Elettrodotto AT 150kV Doppia Terna Esistente
- Elettrodotto AT 150kV Semplice Terna in Progetto
- Terna di Elettrodotto in DT da smantellare
- Palo AT 150kV Doppia Terna Esistente
- Palo AT 150kV Doppia Terna in Progetto
- Palo AT 150kV Doppia Terna da smantellare

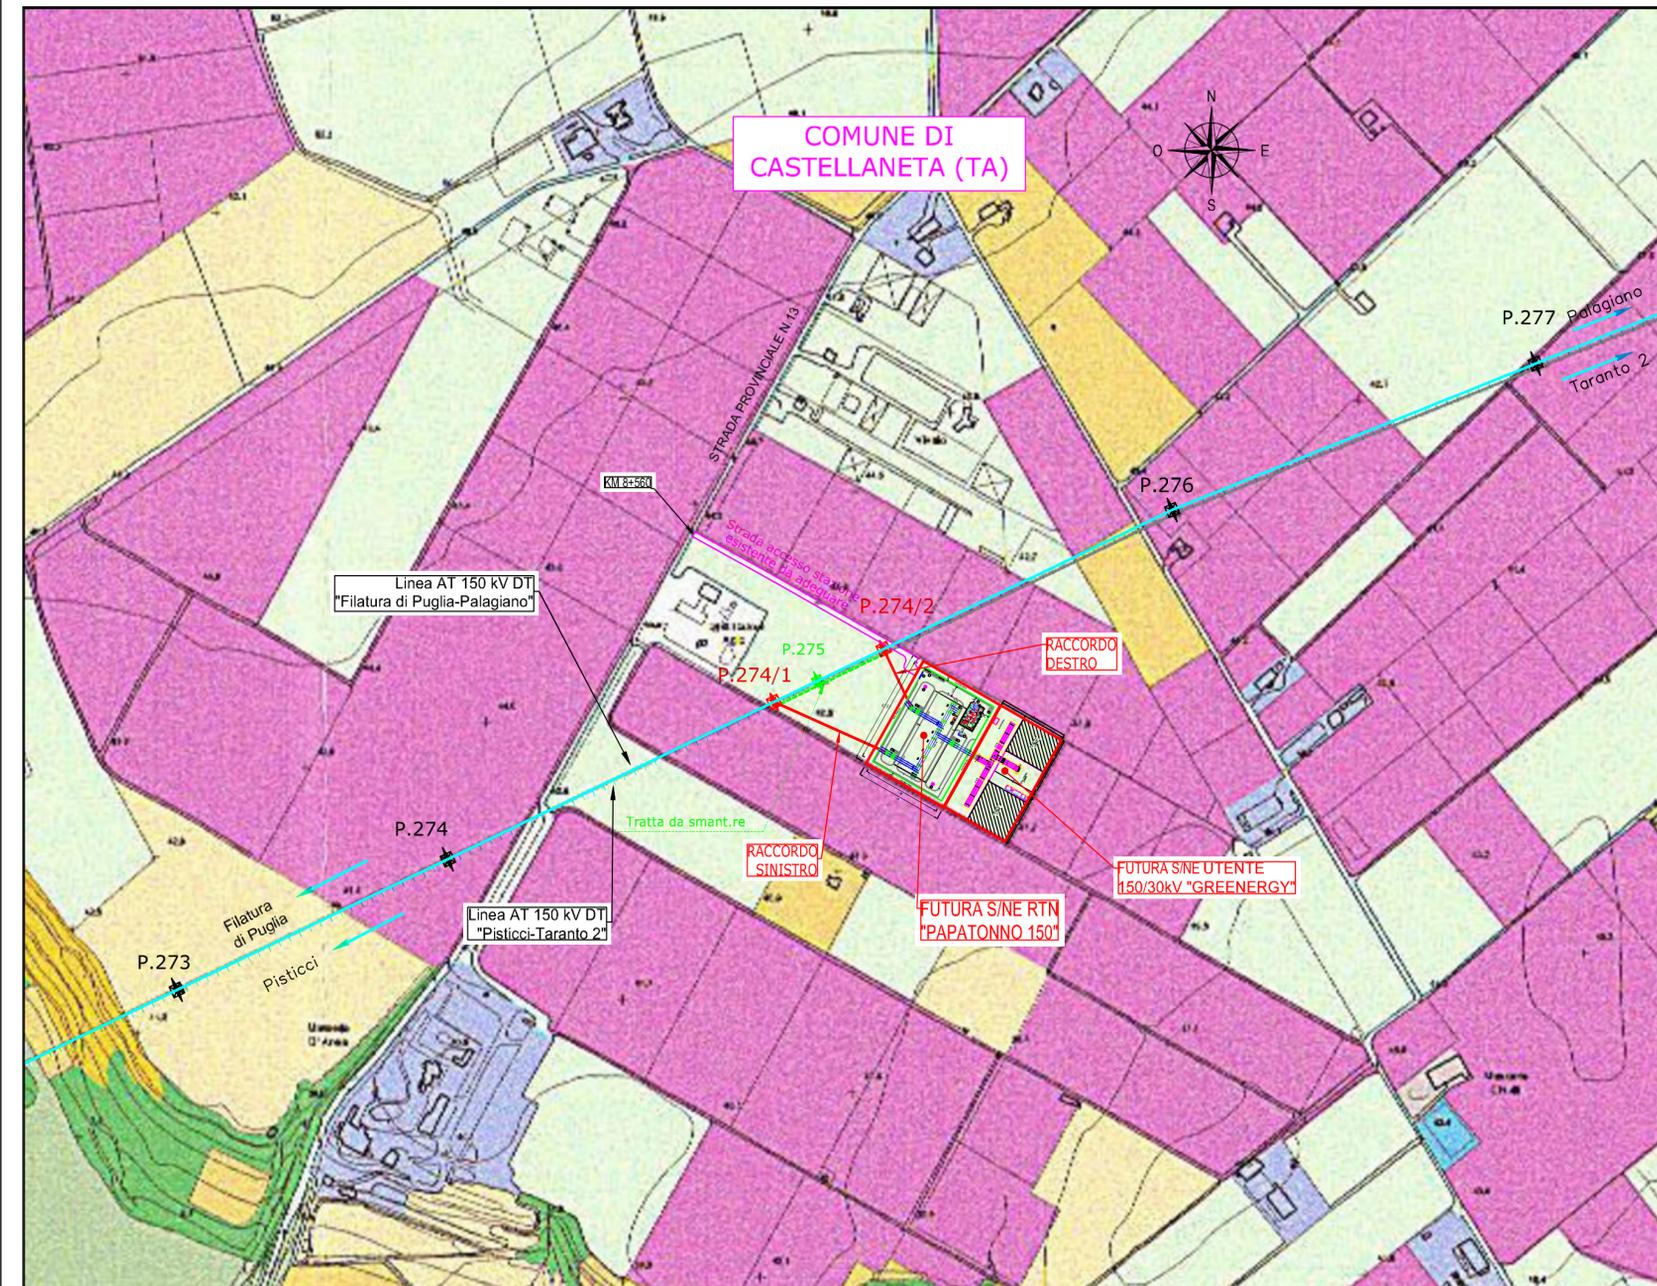

Cognome **MANFRO**  
 Nome **MICHELE**  
 nato il **18/02/1963**  
 (atto n. **312** **I** **A** **1963**)  
 a **TORRE ANNUNZIATA**  
 Cittadinanza **ITALIANA**  
 Residenza **TRECASE**  
 Via **CATTANEO N. 13**  
 Stato civile **CONIUGATO**  
 Professione **LIBERO PROFESSIONISTA**  
 CONNOTATI E CONTRASSEGNI SALIENTI  
 Statura **m. 1,85**  
 Capelli **BIONDI**  
 Occhi **AZZURRI**  
 Segni particolari



Firma del titolare *Michele Manfro*  
**TRECASE** li **30/08/2016**  
 d'ordine  
 IL SINDACO  
 del Sindaco  
 L'UFFICIALE DI  
**ANAGRAFE DELEGATO**  
 (Ciro Scalapini)  
 Impronta del dito  
 indice sinistro

