


SCHEMA ELETTRICO UNIFILARE GENERALE

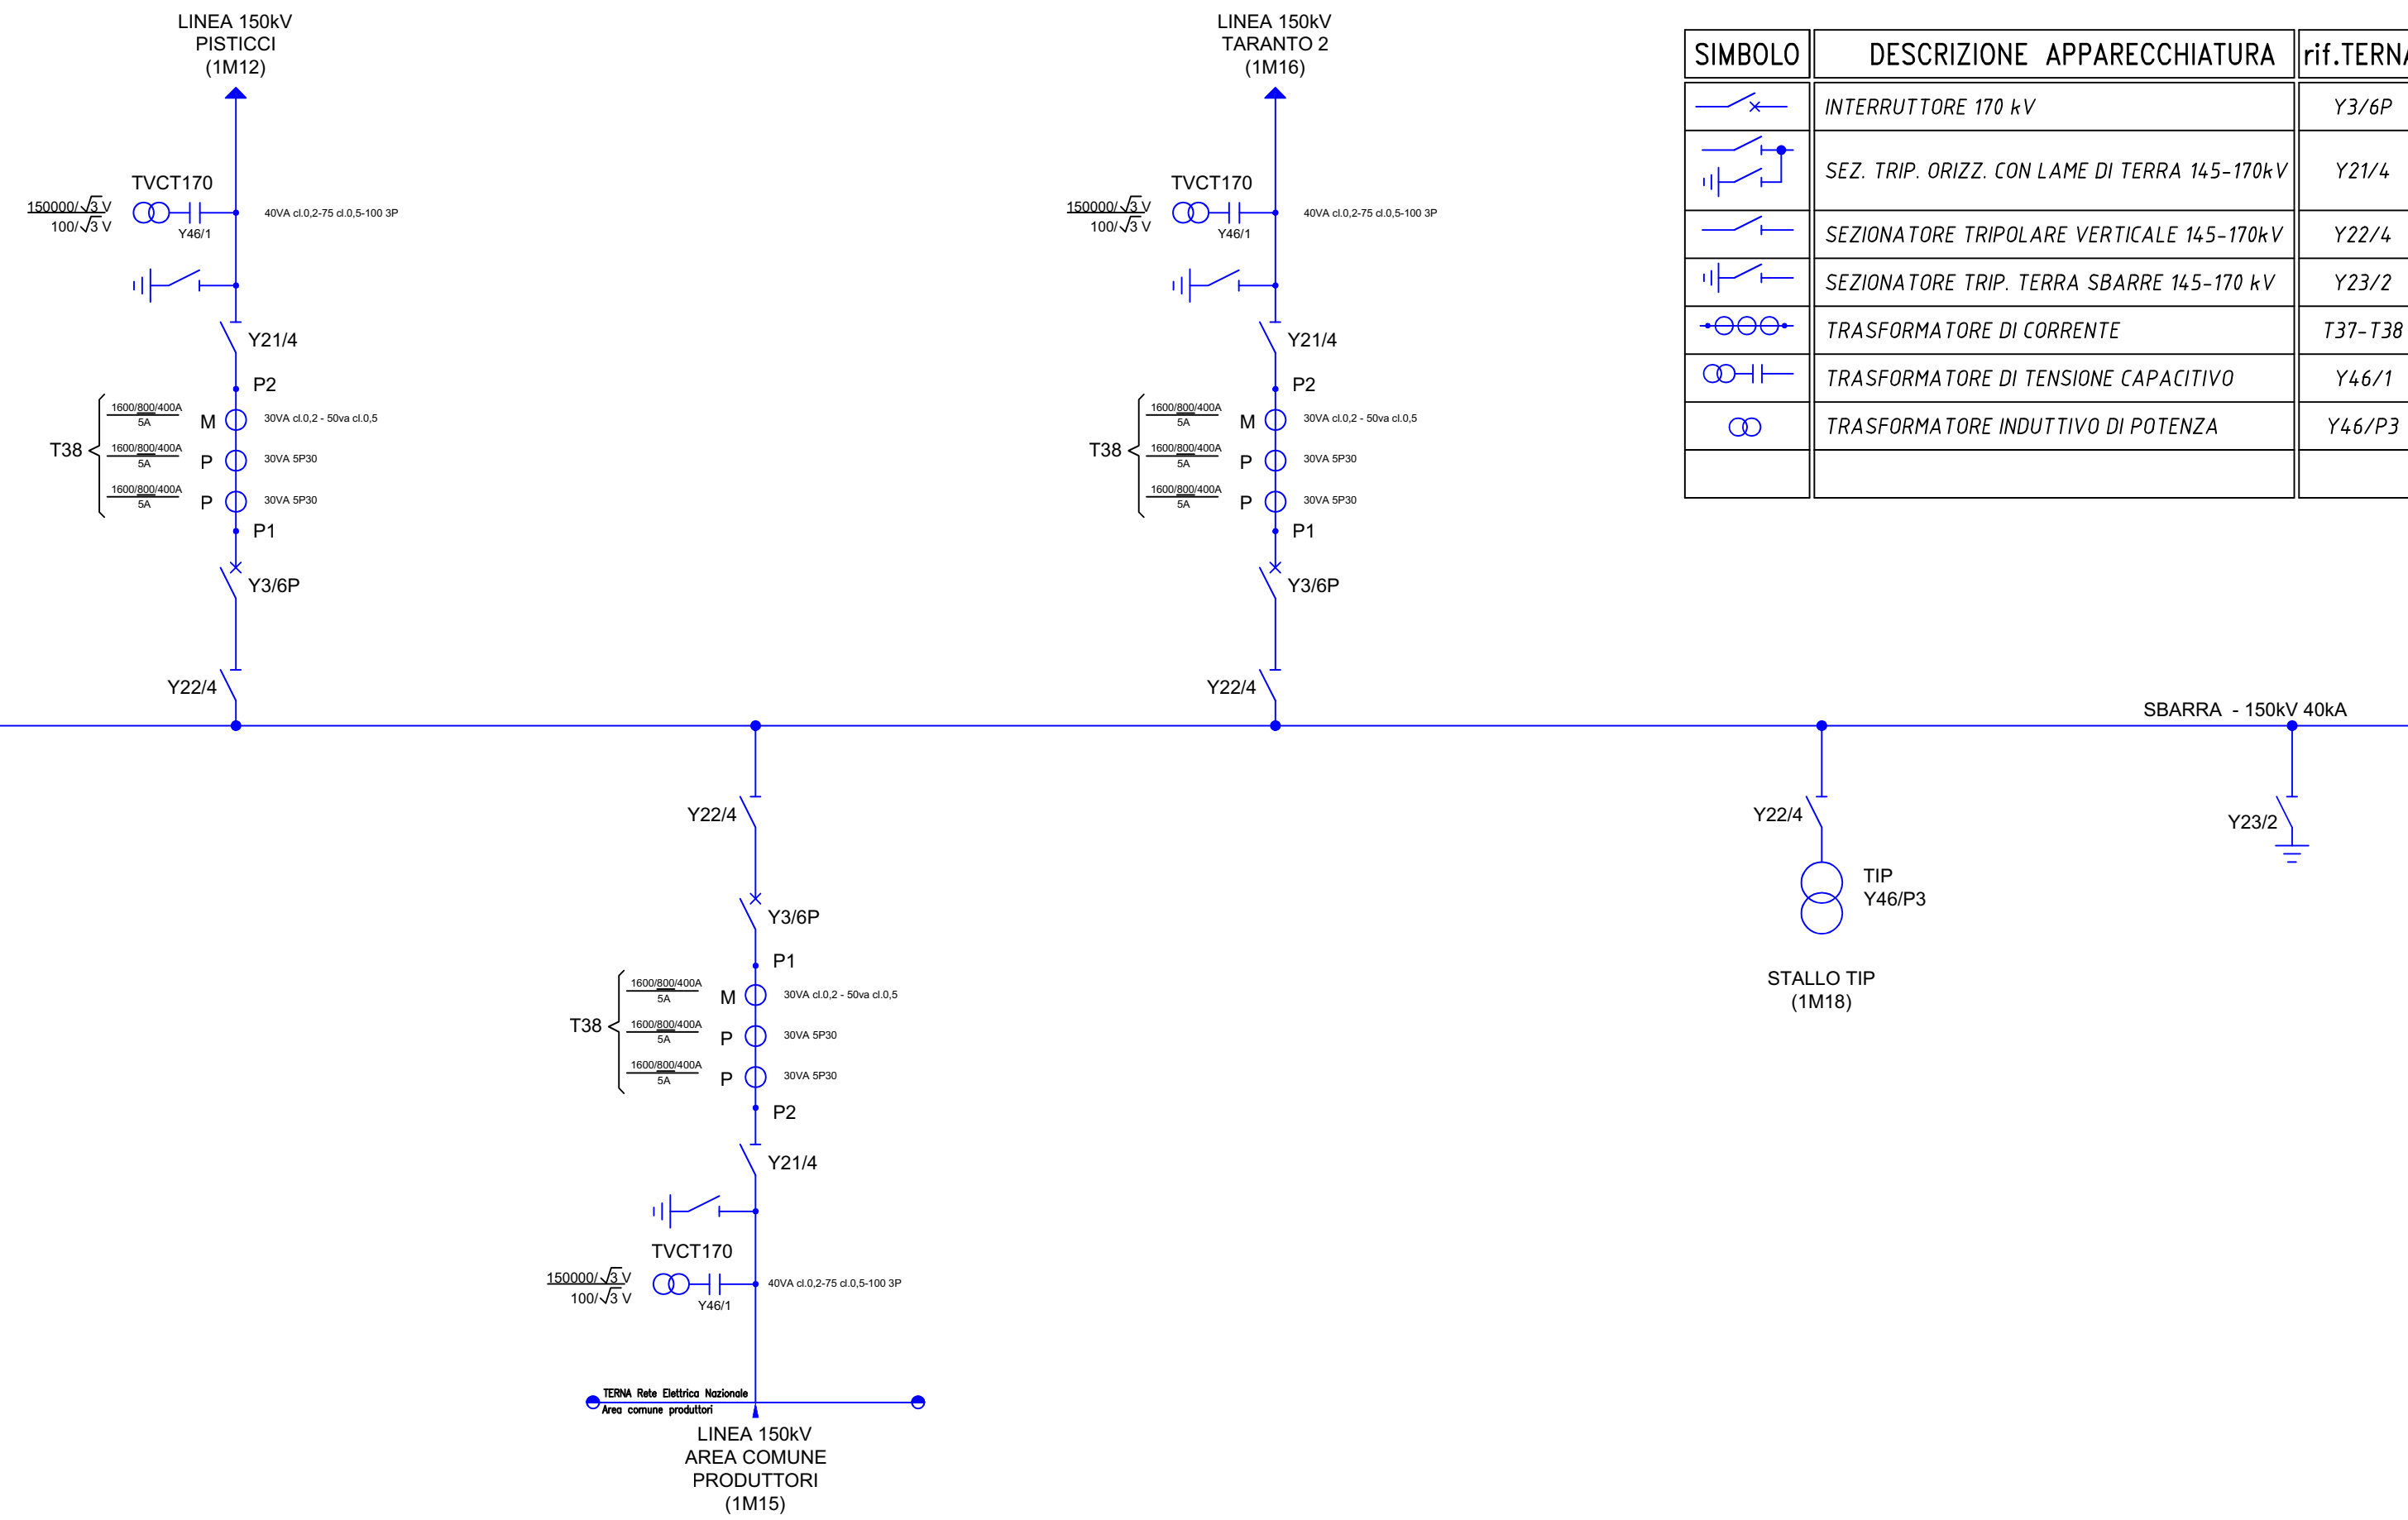


SIMBOLO	DESCRIZIONE APPARECCHIATURA	rif.TERNA
	INTERRUTTORE 170 kV	Y3/6P
	SEZ. TRIP. ORIZZ. CON LAME DI TERRA 145-170kV	Y21/4
	SEZIONATORE TRIPOLARE VERTICALE 145-170kV	Y22/4
	SEZIONATORE TRIP. TERRA SBARRE 145-170 kV	Y23/2
	TRASFORMATORE DI CORRENTE	T37-T38
	TRASFORMATORE DI TENSIONE CAPACITIVO	Y46/1
	TRASFORMATORE INDUTTIVO DI POTENZA	Y46/P3

COMUNE DI CASTELLANETA (Provincia di Taranto)

Realizzazione di un impianto Agrovoltaico della potenza nominale in DC di 49,213 MWp denominato "Romanazzi" e delle relative opere di connessione alla Rete di Trasmissione dell'energia elettrica Nazionale (RTN) in zona agricola del Comune di Castellaneta (TA) in località Papatonno.

Proponente

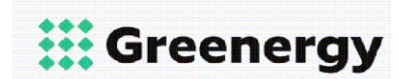

GREENERGY SRL
Via Stazione snc - 74011 Castellaneta (TA)
Tel +39 0998441860, Fax +39 0998445168,
P.IVA 02599060734, REA TA-157230,
www.greenergy.it, mail: info@greenergy.it

Sviluppatore



BIPROJECT SRL
Via Marconi 36 - 81100 Caserta (CE)
Tel +39 0815361511, Fax +39 0815361511
P.IVA 03478860616
www.biproject.it, mail: m.manfro@biproject.it



Elaborato

UNIFILIARE STAZIONE RTN

Data

15/12/2023

Codice Progetto	Foglio	Revisione	Formato	Scala	
GREEN GP-16	1-1				
Codice Elaborato	Revisione	Formato	Scala		
PAP.2.SE.0.7	00	300 x 700	1:---		
Rev.	Descrizione	Data	Redatto	Verificato	Approvato
00	Prima emissione	15/12/2023	M. MANFRO	V. P.	GREENERGY

Cognome **MANFRO**
 Nome **MICHELE**
 nato il **18/02/1963**
 (atto n. **312** **I** **A** **1963**)
 a **TORRE ANNUNZIATA**
 Cittadinanza **ITALIANA**
 Residenza **TRECASE**
 Via **CATTANEO N. 13**
 Stato civile **CONIUGATO**
 Professione **LIBERO PROFESSIONISTA**
 CONNOTATI E CONTRASSEGNI SALIENTI
 Statura **m. 1,85**
 Capelli **BIONDI**
 Occhi **AZZURRI**
 Segni particolari



Firma del titolare *Michele Manfro*
TRECASE li **30/08/2016**
 d'ordine
 IL SINDACO
 del Sindaco
 L'UFFICIALE DI
ANAGRAFE DELEGATO
 (Ciro Scalapini)



