




**SEZIONE A-A**

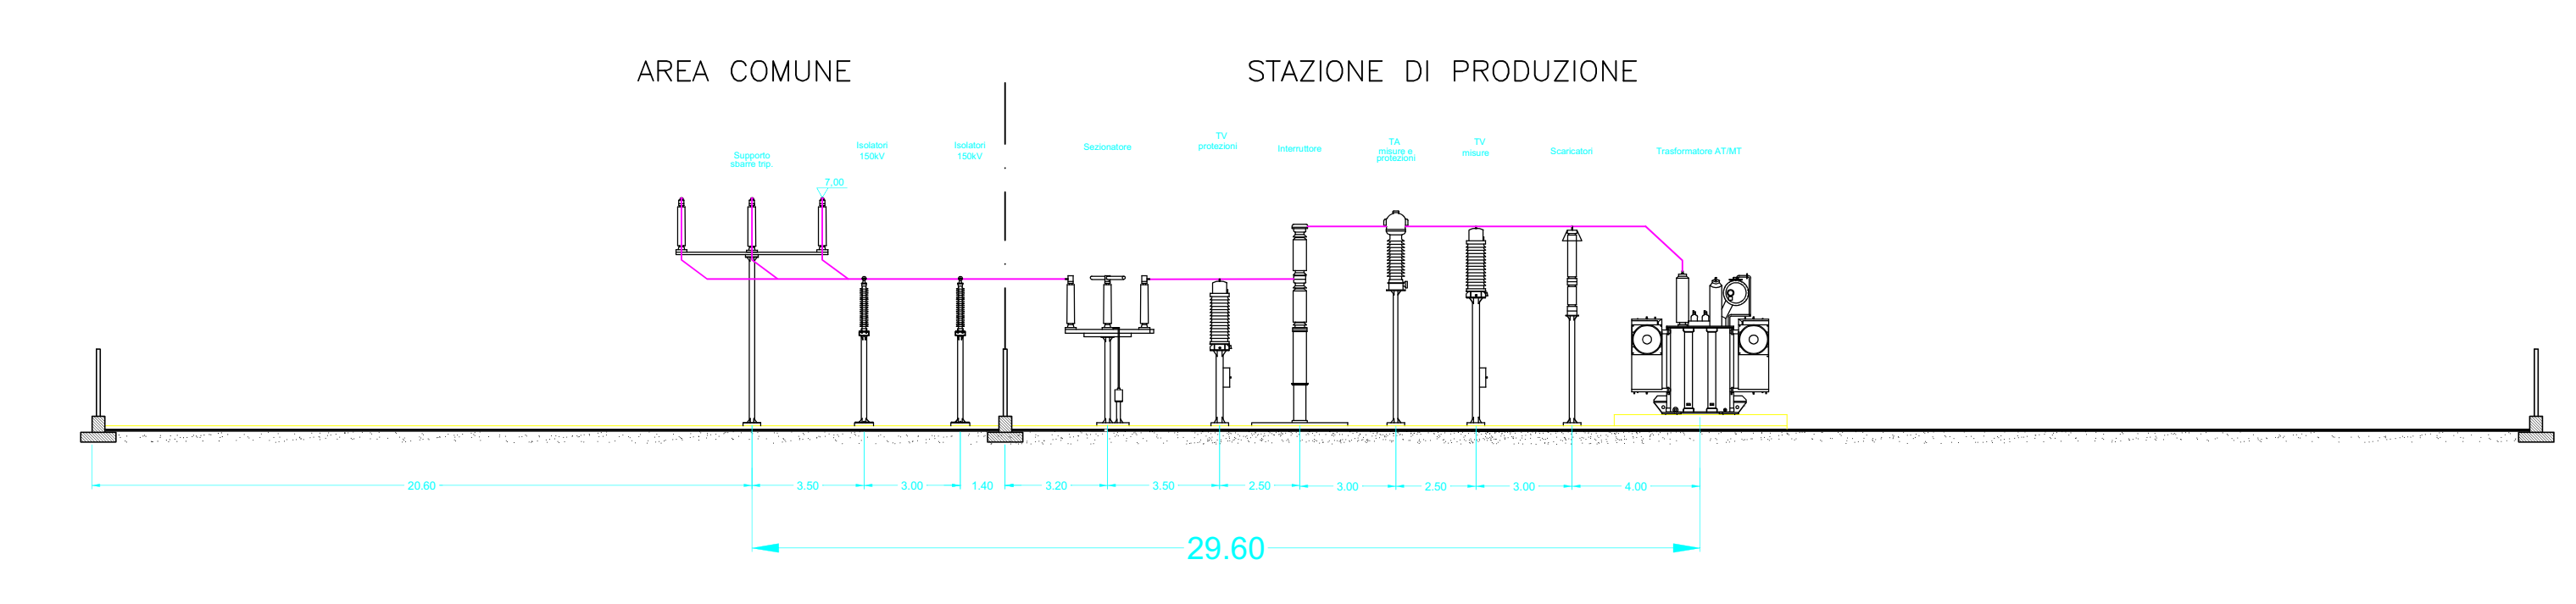

**Sezione B-B**

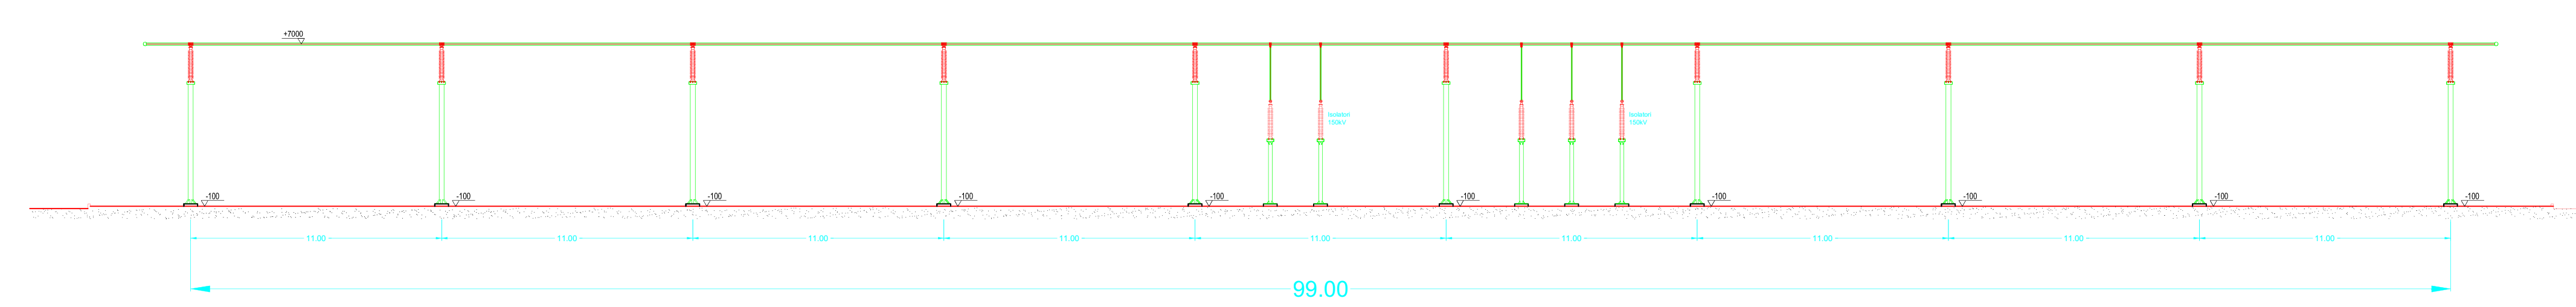

**SEZIONE C-C**

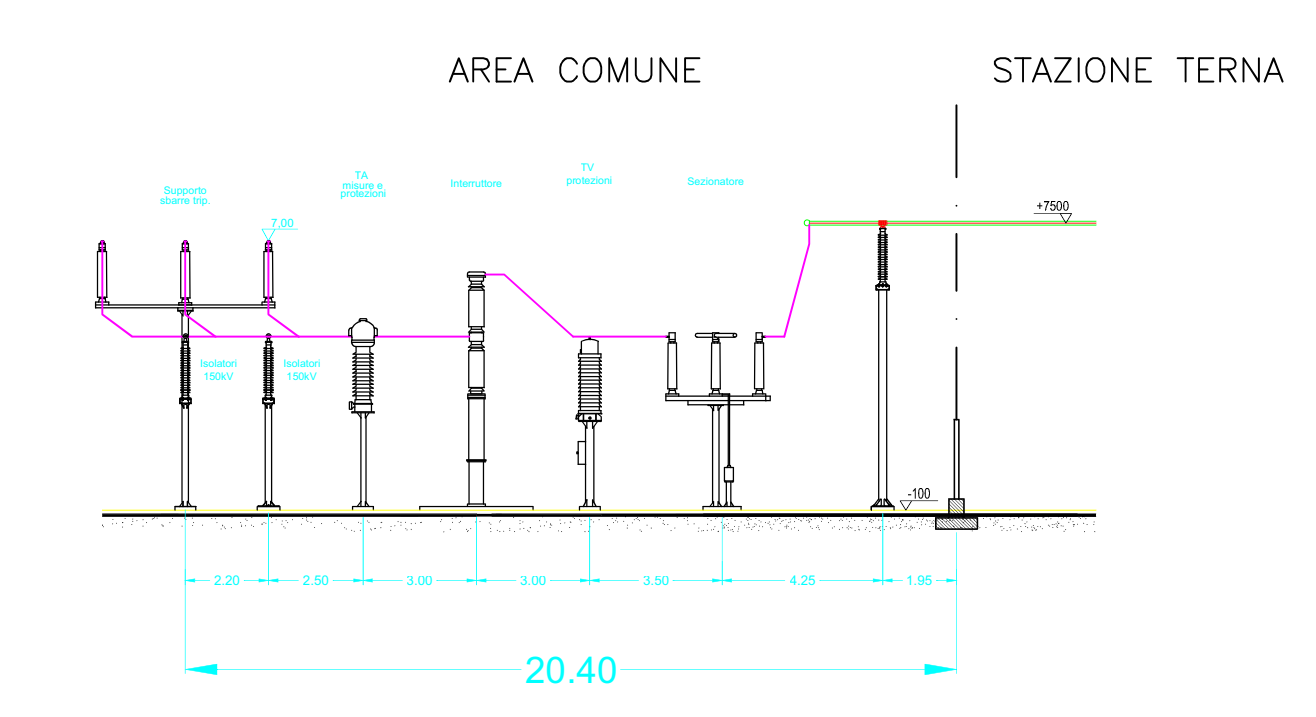

**COMUNE DI CASTELLANETA**  
(Provincia di Taranto)

Realizzazione di un impianto Agrovoltaiico della potenza nominale in DC di 49,213 Mwp denominato "Romanazzi" e delle relative opere di connessione alla Rete di Trasmissione dell'energia elettrica Nazionale (RTN) in zona agricola del Comune di Castellaneta (TA) in località Papatonno.

|  |   |
|--|---|
| <p>Proponente</p> <p><b>Greenery</b></p> <p><small>GREENERY SRL - 74011 Castellana (TA)<br/>Via. S. Maria Assunta, 10 - 0981/0981/0981<br/>P.IVA 020490274 - R.E.A. TA-157520<br/>www.greenery.it - info@greenery.it</small></p> | <p>Sviluppatore</p> <p><b>BiProject</b></p> <p><small>BIPROJECT SRL - 81100 Caserta (CE)<br/>Via. S. Maria Assunta, 10 - 0981/0981/0981<br/>P.IVA 020490274 - R.E.A. TA-157520<br/>www.bi-project.it - info@bi-project.it</small></p> |
|--|---|

|  |                  |              |           |            |       |
|--|------------------|--------------|-----------|------------|-------|
| Elaborato                                | Data             |              |           |            |       |
| <b>PIANRA ELETTROMECCANICA E SEZIONI</b> | 15/12/2023       |              |           |            |       |
| Codice Progetto                          | Foglio           | 1-1          | Revisione | Formato    | Scala |
| <b>GREEN</b> <b>CP-116</b>               | Codice Elaborato | PAP.4.SU.0.4 | 00        | 900 x 1200 | 1:100 |

|      |             |      |         |            |           |
|------|-------------|------|---------|------------|-----------|
| Rev. | Descrizione | Data | Redatto | Verificato | Approvato |
|      |             |      |         |            |           |

TUTTI I DIRITTI SONO RISERVATI A NORMA DI LEGGE E' VIETATA LA RIPRODUZIONE ANCHE PARZIALE E LA VERSIONE SENZA AUTORIZZAZIONE

Cognome **MANFRO**  
 Nome **MICHELE**  
 nato il **18/02/1963**  
 (atto n. **312** **I** **A** **1963**)  
 a **TORRE ANNUNZIATA**  
 Cittadinanza **ITALIANA**  
 Residenza **TRECASE**  
 Via **CATTANEO N. 13**  
 Stato civile **CONIUGATO**  
 Professione **LIBERO PROFESSIONISTA**

CONNOTATI E CONTRASSEGNI SALIENTI

Statura **m. 1,85**  
 Capelli **BIONDI**  
 Occhi **AZZURRI**  
 Segni particolari



Firma del titolare *Michele Manfro*  
**TRECASE** li **30/08/2016**  
 d'ordine  
 IL SINDACO  
 del Sindaco  
 L'UFFICIALE DI  
**ANAGRAFE DELEGATO**  
 (Ciro Scalapini)



