

COMUNE DI CASTELLANETA

(Provincia di Taranto)

Realizzazione di un impianto agrivoltaico PNRR della potenza nominale in DC di 46,65 MWp, denominato "Romanazzi" e delle relative opere di connessione alla Rete di Trasmissione Nazionale (RTN) in zona agricola del Comune di Castellaneta (TA) in località "Papatonno"

Proponente
PIVEXO 6 S.r.l.

Sviluppatore
Greenery

Elaborato: Inquadramento generale area impianto

Data: 02/05/2024

Codice Progetto	Nome File	Revisione	Foglio	Scala
GREEN 01110	MPOV04_Elaboratigrafico_01	00	A0 esteso	Varia

ID	Primo Autore	Descrizione	Rev. App. Revisione	Revisione	Verificato	Approvato
1		Disegnata				

LEGENDA

Area catastale

STRALCIO ORTOFOTO


Scala 1:4.000



INQUADRAMENTO GENERALE AREA IMPIANTO


STRALCIO CATASTALE

Scala 1:6.000

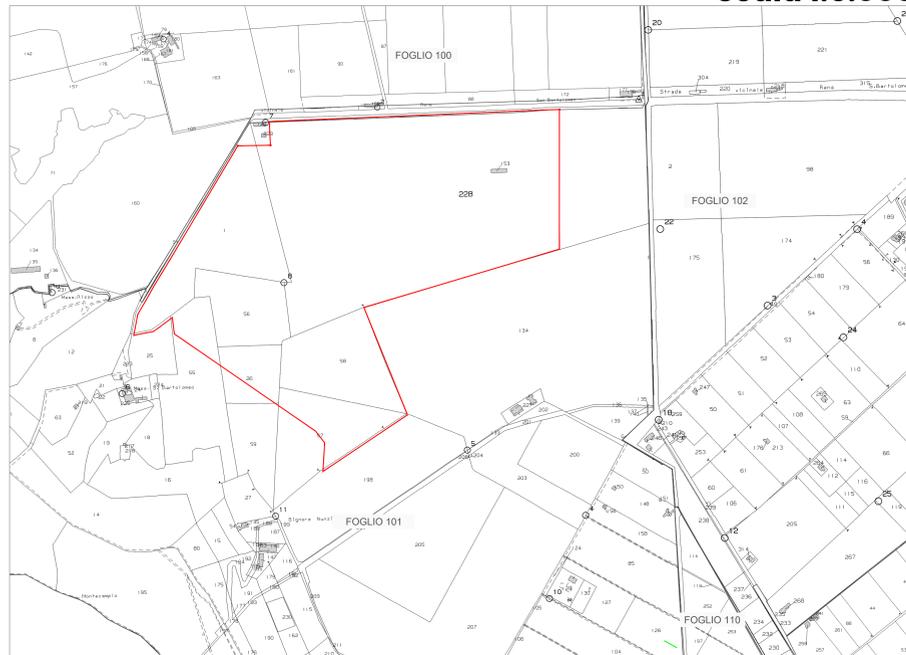


STRALCIO PUG

Scala 1:6.000

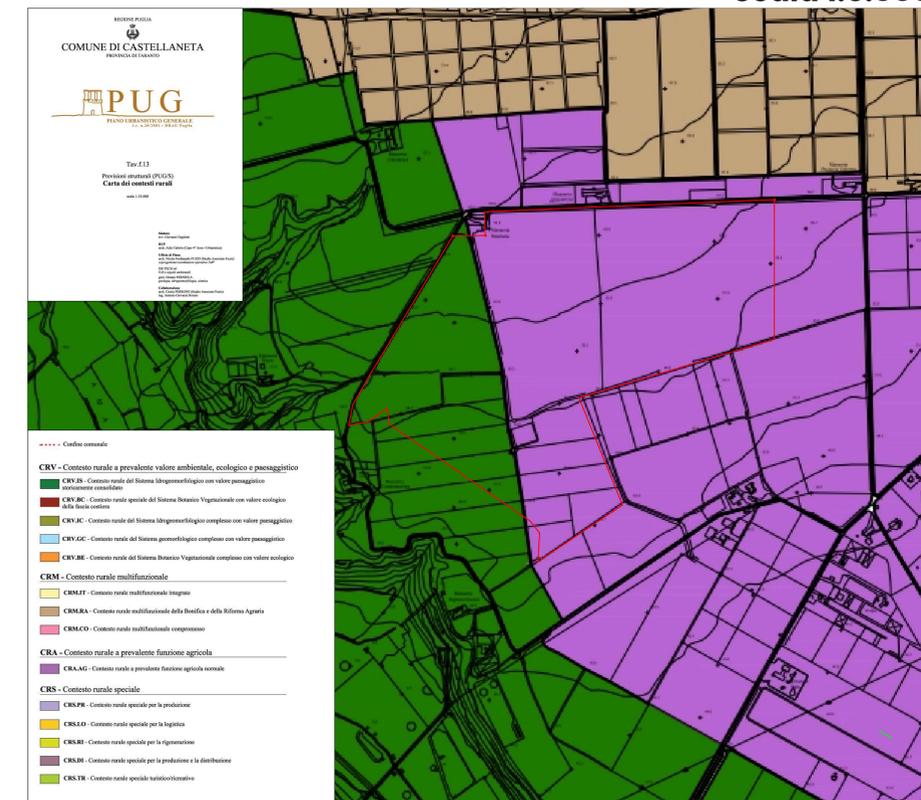

STRALCIO CTR

Scala 1:4.000

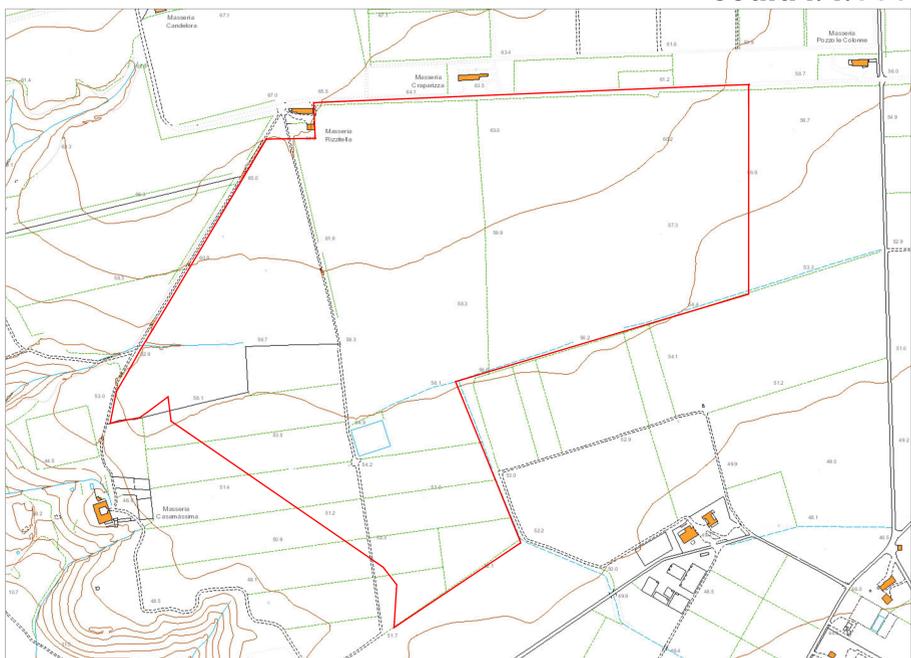

STRALCIO IGM

Scala 1:25.000

