



PARTICOLARI CAVIDOTTO AT SU NUOVA VIABILITA'

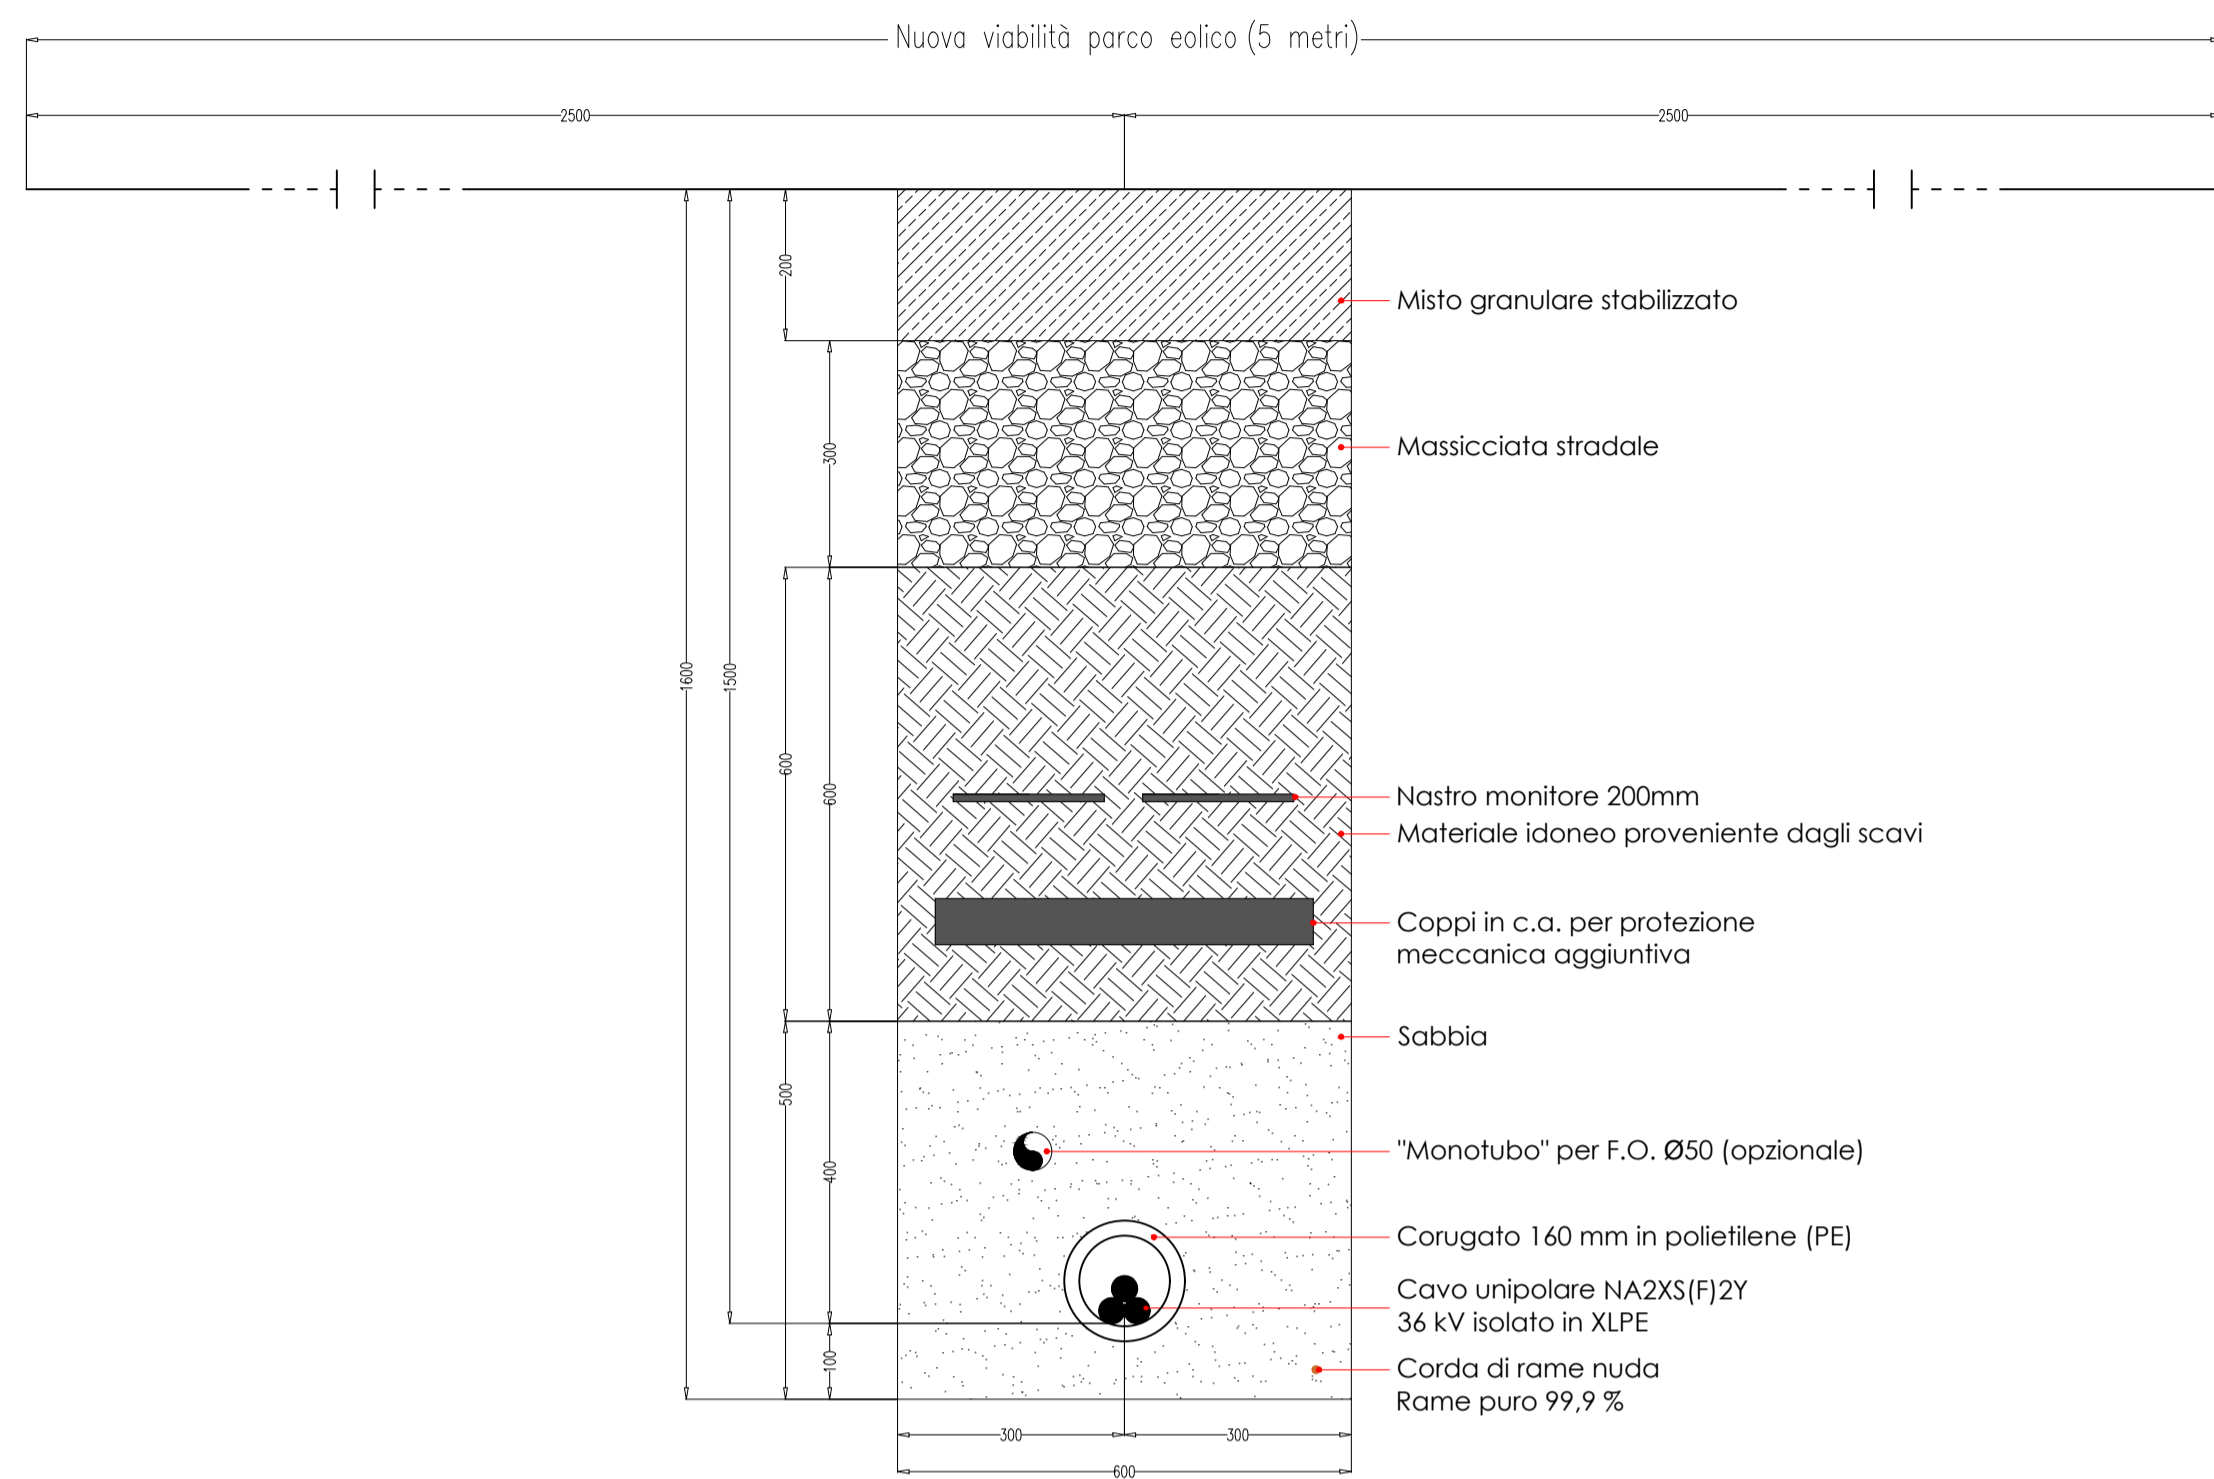


Scala 1:10

PARTICOLARI CAVIDOTTO AT TERRENO VEGETALE

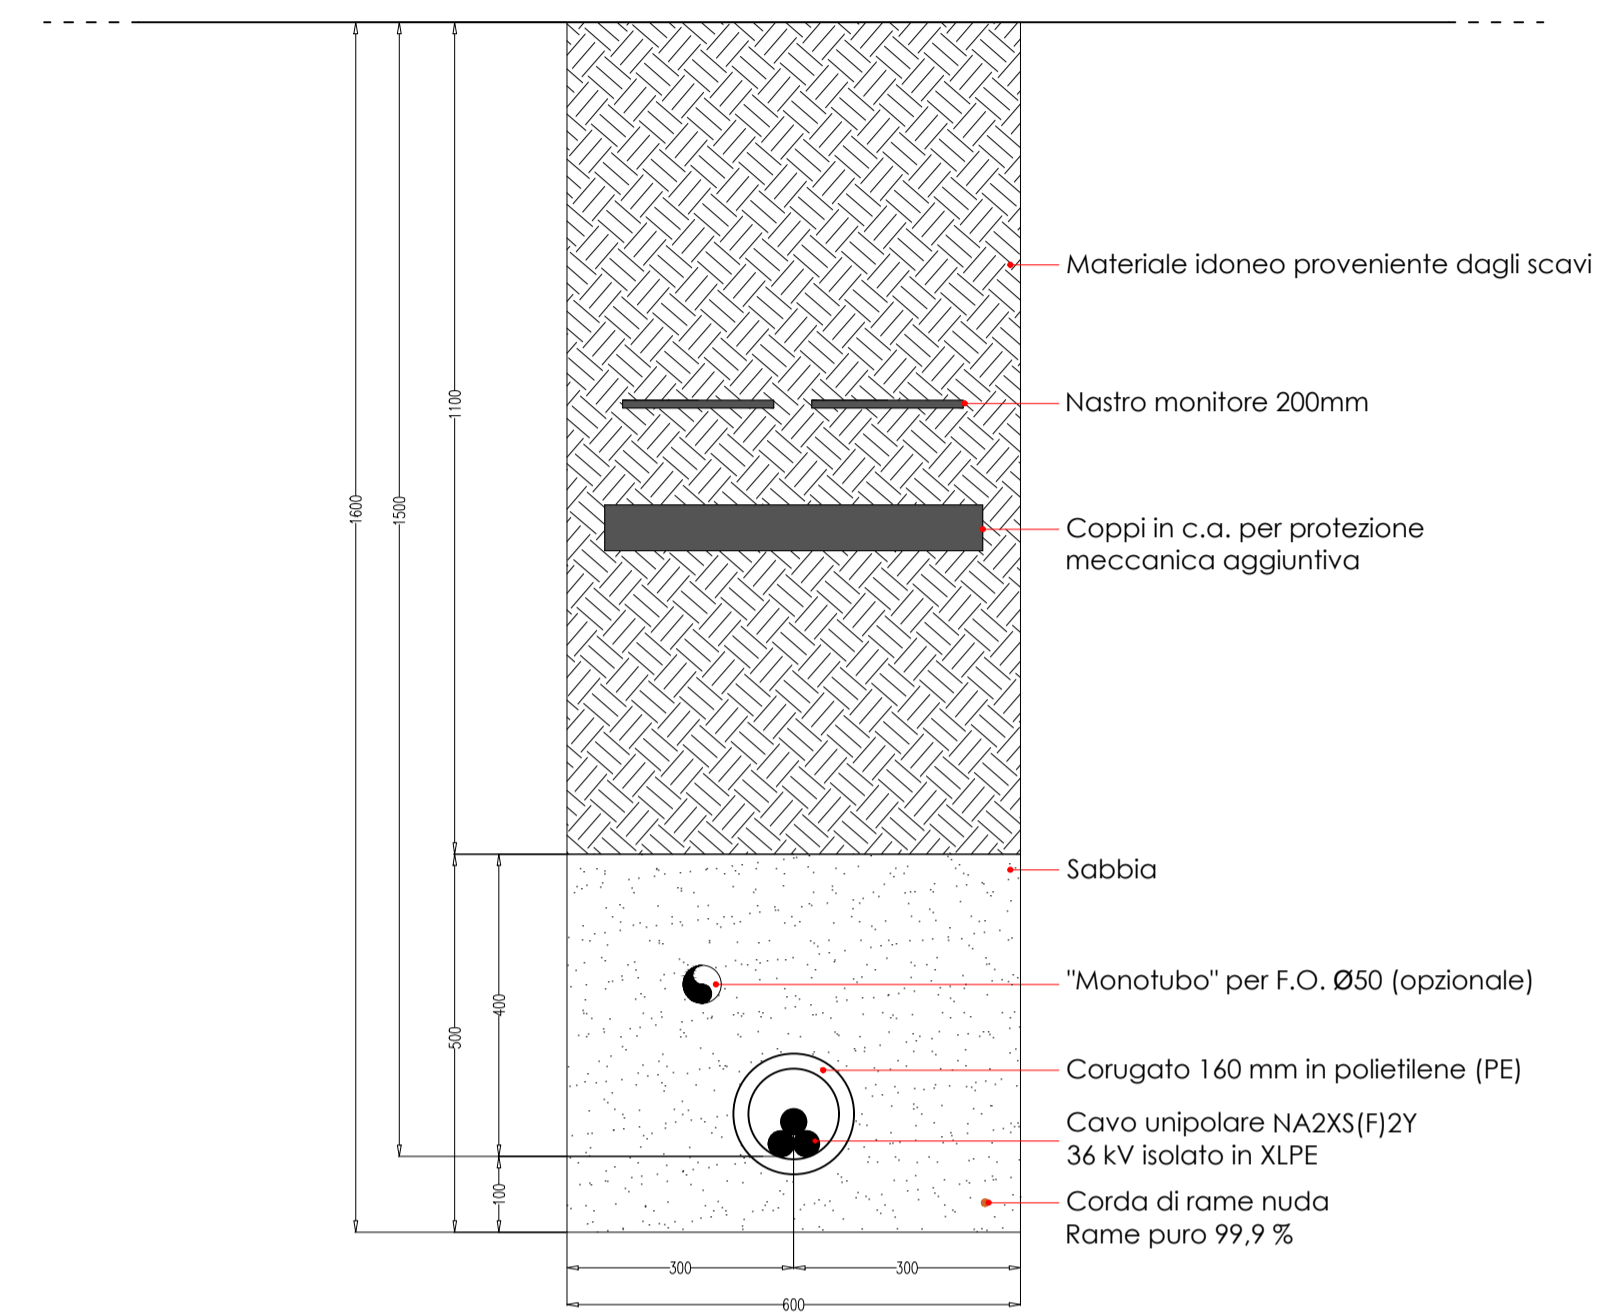


Scala 1:10

PARTICOLARI CAVIDOTTO AT SU STRADA ESISTENTE ASFALTATA

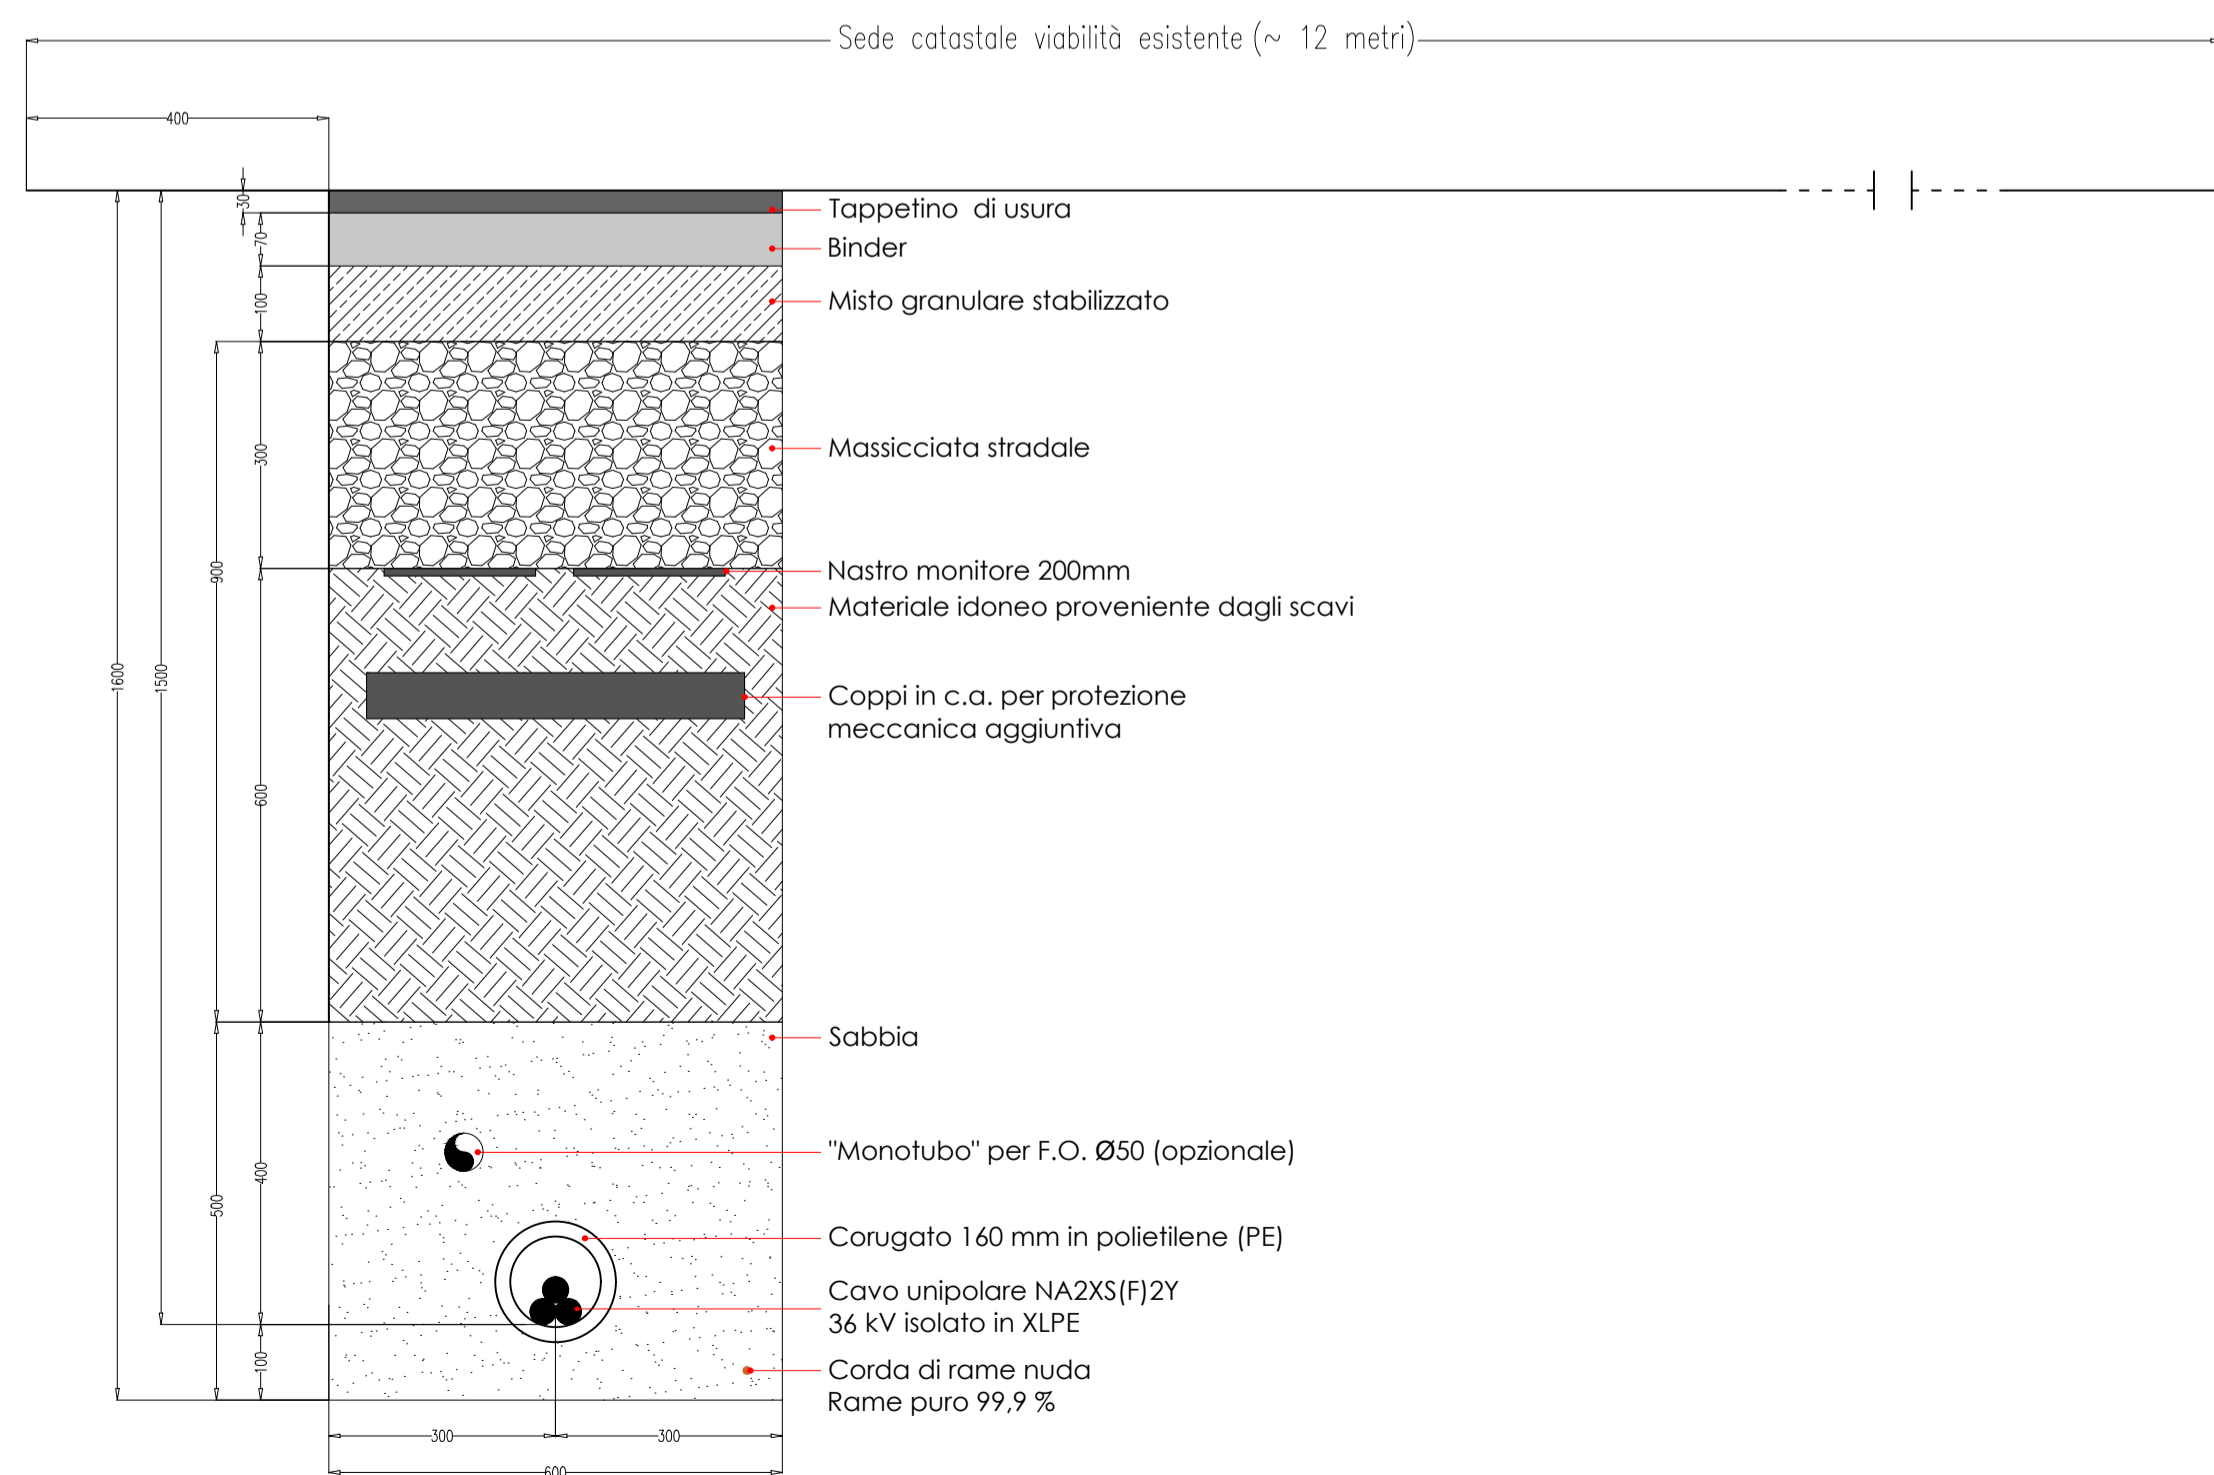

Scala 1:10

PARTICOLARI CAVIDOTTO AT SU STRADA ESISTENTE BRECCIATA

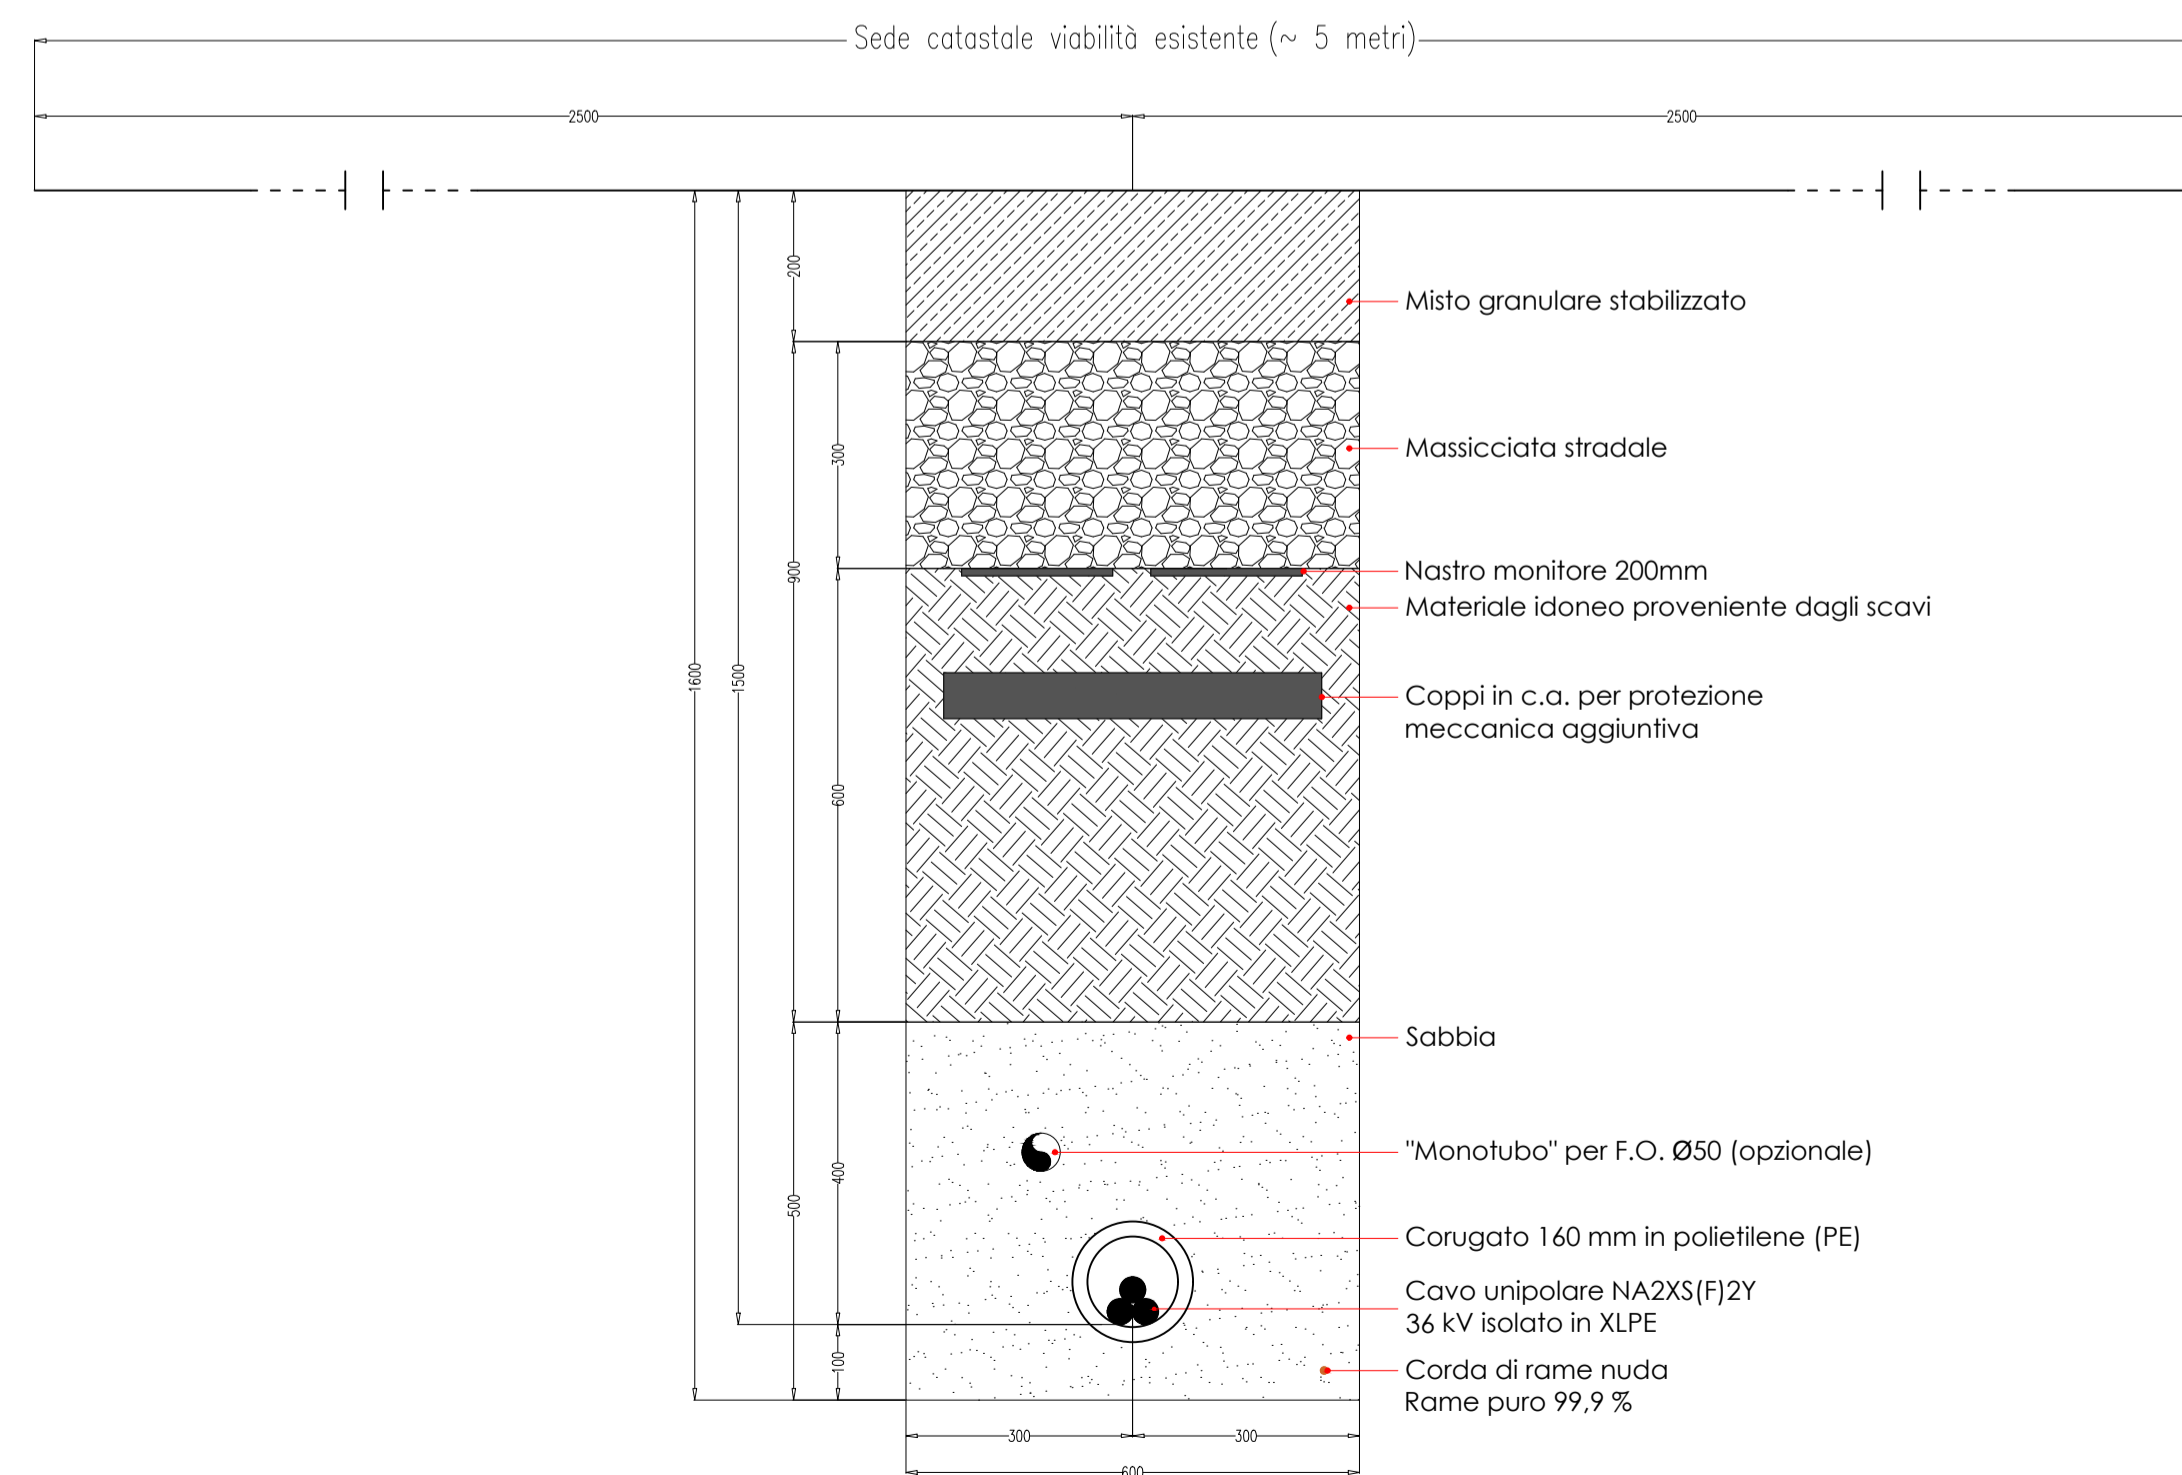

Scala 1:10

REGIONE PUGLIA 	PROVINCIA DI FOGGIA 	COMUNE DI ASCOLI SATRIANO 												
Denominazione impianto: "Santa Croce"														
Ubicazione: Comune di Ascoli Satriano (FG) Località Santa Croce		Fogli: vari Particelle: varie												
PROGETTO DEFINITIVO di un parco eolico composto da 15 aerogeneratori per una potenza complessiva di 84,7 MW ubicato nel comune di Ascoli Satriano (FG), località Santa Croce.														
PROPONENTE AGRIPLUS S.R.L. Via Melfi KM 0,700 - 71022 Ascoli Satriano (FG) Partita IVA: 03591180710 Indirizzo PEC: agriplus.italia@pec.it														
CODICE AUTORIZZAZIONE UNICA: AVXPO93														
TIPICO CAVIDOTTI 36KV		Tav. n° 10EG												
ELABORATO Scala														
<table border="1"> <thead> <tr> <th>Numero</th> <th>Data</th> <th>Motivo</th> <th>Eseguito</th> <th>Verificato</th> <th>Approvato</th> </tr> </thead> <tbody> <tr> <td>Rev 0</td> <td>Maggio 2024</td> <td>Istanza VIA art.23 D.Lgs 152/06 - Istanza Autorizzazione Unica art.12 D.Lgs 387/03</td> <td>ING. FRISOLI</td> <td>ARCH. DEMAIO</td> <td>AGRIPLUS SRL</td> </tr> </tbody> </table>			Numero	Data	Motivo	Eseguito	Verificato	Approvato	Rev 0	Maggio 2024	Istanza VIA art.23 D.Lgs 152/06 - Istanza Autorizzazione Unica art.12 D.Lgs 387/03	ING. FRISOLI	ARCH. DEMAIO	AGRIPLUS SRL
Numero	Data	Motivo	Eseguito	Verificato	Approvato									
Rev 0	Maggio 2024	Istanza VIA art.23 D.Lgs 152/06 - Istanza Autorizzazione Unica art.12 D.Lgs 387/03	ING. FRISOLI	ARCH. DEMAIO	AGRIPLUS SRL									
PROGETTAZIONE GRM GROUP S.R.L. Via Caduti di Nassirya n. 179 70022 Altamura (BA) P.IVA 07816120724 PEC: grmgrouppsi@pec.it Tel.: 0804168931 														
IL TECNICO Arch. ANTONIO DEMAIO Via Nicola Delli Carni n. 46 71121 Foggia (FG) Ordine degli Architetti di Foggia n. 492 Cell.3296179608 														
		Spazio riservato agli Enti												
Tutti i diritti sono riservati, la riproduzione anche parziale del disegno è vietata.														

1) In caso la sede stradale asfaltata non comprenda lo scavo, lo stesso verrà coperto con materiale idoneo proveniente dagli scavi
2) In caso la sede stradale sia già occupata da altre linee elettriche, verranno effettuati appositi rilievi in fase esecutiva per valutare la sede effettiva dello scavo

1) In caso la sede stradale brecciata non comprenda lo scavo, lo stesso verrà coperto con materiale idoneo proveniente dagli scavi
2) In caso la sede stradale sia già occupata da altre linee elettriche, verranno effettuati appositi rilievi in fase esecutiva per valutare la sede effettiva dello scavo