


Scala 1:500

LEGENDA

- PIAZZOLA
- AREA OCCUPAZIONE TEMPORANEA
- TERRENO DI SCAVO
- TERRENO DI RIPORTO
- LINEE DI PROFILO
- STRADA
- N AEROGENERATORE

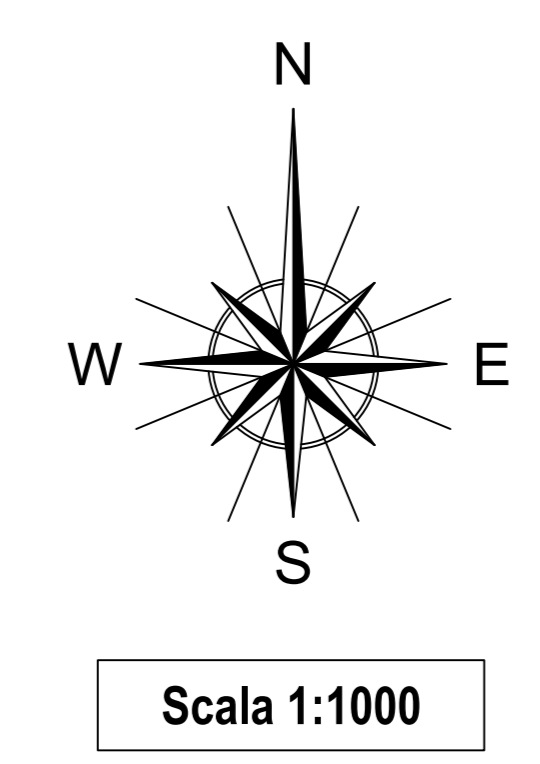

REGIONE PUGLIA 	PROVINCIA DI FOGGIA 	COMUNE DI ASCOLI SATRIANO 
Denominazione impianto: "Santa Croce"		
Ubicazione: Comune di Ascoli Satriano (FG) Località Santa Croce		Fogli: vari Particelle: varie
PROGETTO DEFINITIVO di un parco eolico composto da 15 aerogeneratori per una potenza complessiva di 84,7 MW ubicato nel comune di Ascoli Satriano (FG), località Santa Croce.		
PROPRONENTE: AGRIPLUS S.R.L. Via Meffi KM 0,700 - 71022 Ascoli Satriano (FG) Partita IVA: 03591180710 Indirizzo PEC: agriplus.italia@pec.it		
CODICE AUTORIZZAZIONE UNICA: AVXP093		
ELABORATO: Rilievo Piano-altimetrico - Profili		Tax. n° 11EG.13
Numero: 0		Scala: 1:1000 1:500
Rev. 0	Data: Maggio 2024	Motivo: Intervento VIA art.12 D.Lgs.152/06 - Intervento Autorizzazione Unica art.12 D.Lgs.152/05
Disegnato: ARCH. DEMAND	Verificato: ARCH. DEMAND	Approvato: AGRIPLUS S.R.L.
PROGETTAZIONE: GRM GROUP S.R.L. Via Cabodi di Nasirya n. 179 70022 Alberona (BN) P.IVA 0751610074 PEC: grmgroup@pec.it Tel.: 084166631		Spazio riservato agli Enti
IL TECNICO: Arch. ANTONIO DEMAND Via Niccolò Dell'Orto n. 46 71121 Foggia (FG) Ordine degli Architetti di Foggia n. 492 Cod. 029179609		 Gramegna Associati
		
Tutti i diritti sono riservati, la riproduzione anche parziale del disegno è vietata.		