


KEYPLAN

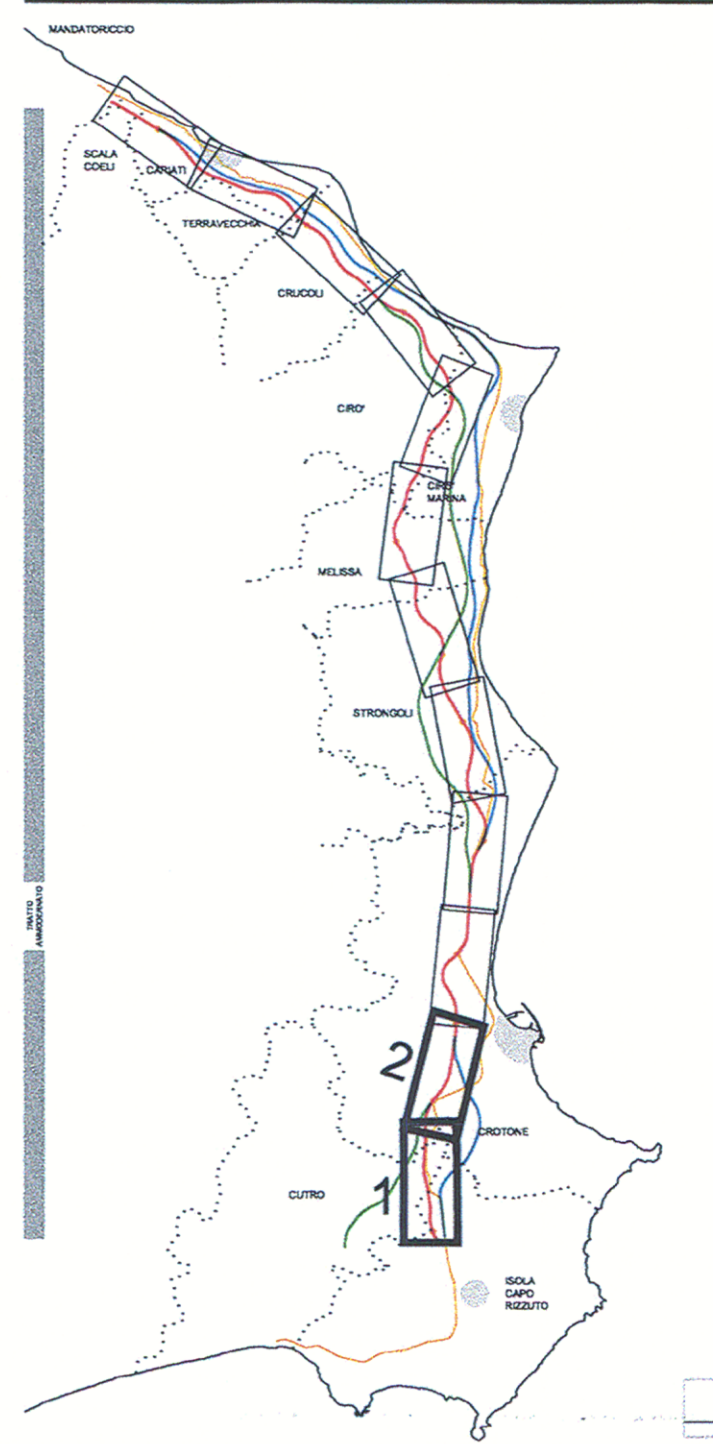

LEGENDA

- ASTE DEI CORSI D'ACQUA
- FOSSE DI GUARDIA RIVESTITI IN CLS
- VIADOTTO SMALTIMENTO DELLE ACQUE DI PIATTAFORMA MEDIANTE PLUVIALI
- DRENAGGIO DELLE ACQUE DI PIATTAFORMA CON TUBAZIONI IN CLS O PVC
- CORSO D'ACQUA SALVAGUARDATA DA UN SISTEMA DI RACCOLTA CHIUSO E TRATTAMENTO DI PRIMA PIOGGIA
- TRATTO CON SISTEMA DI RACCOLTA CHIUSO E TRATTAMENTO DI PRIMA PIOGGIA
- INTERVENTO DI RACCORDO E RIPROFILATURA DELL'ALVEO
- VASCA DI PRIMA PIOGGIA
- DIREZIONE DI SCORRIMENTO DELL'ACQUA
- PUNTO DI RICEPITO

TRACCIATI

- SEZIONE TIPO A RASO, IN RILEVATO E TRINCEA
- SEZIONE TIPO IN GALLERIA
- SEZIONE TIPO IN VIADOTTO



ANAS S.p.A.

Direzione Centrale Programmazione Progettazione

**LAVORI DI COSTRUZIONE DELLA
S.S.106 JONICA (E90) - CAT. B -
MEGALOTTO 9**

DALLO SVINCOLO AEROPORTO S. ANNA (KM 235+800)
A MANDATORICCIO (KM 306+000)

PROGETTO PRELIMINARE - STUDIO DI IMPATTO AMBIENTALE

<p>GRUPPO DI PROGETTAZIONE ANAS</p> <p>RESPONSABILE DI SETTORE Dot. Arch. Giuseppe Barilà</p> <p>RESPONSABILE DI ITINERARIO Dot. Ing. Giulio Petrizzelli</p> <p>RESPONSABILI TECNICI Dot. Ing. Domenico Cimino Tracciati Dot. Ing. Marco Mancina Geotecnica Dot. Ing. Fulvio M. Soccodato Idraulica Dot. Ing. Davide Di Pietro Strutture Dot. Geol. Stefano Saragani Geologia Dot. Arch. Barbara Banchini Ambiente Dot. Ing. Francesco Bezi Impianti Geom. Andrea F. Furlan Computi</p>	<p>PROGETTISTA: Dot. Ing. ANTONIO VALENTE Ordine degli Ingegneri di Roma n° 20739</p> <p>ASSISTENZA ALLA PROGETTAZIONE</p> <p>RTI: PROGER SpA VIA Ingegneria Srl D'APPOLONIA SpA DE.MA.CO Srl</p> <p style="text-align: right; font-weight: bold; font-size: 1.2em;">22 LUG. 2005 004043</p>	
<p>Il Responsabile dello Studio di Impatto Ambientale Dot. Arch. Barbara Banchini Ord. Arch. Roma e Prov. N. 14321</p>	<p>VISTO: IL RESP. DEL PROCEDIMENTO Dot. Arch. GIUSEPPE BARILÀ</p>	<p>DATA</p> <p>PROTOCOLLO</p>

**PROGETTO PRELIMINARE
PLANIMETRIA IDRAULICA**

TAV. 1/6

CODICE PROGETTO	CODICE FILE	REVISIONE	FOGLIO	SCALA:
LO7161P0401	T00_ID00_IDR_PL00_B.DWG	B	0106	1:10.000
C				
B	Modificato secondo controllo ANAS	Mag-2005	Ing. Nocchiarelli	Ing. Soccodato
A	Emissione	Giù-2004	Ing. Nocchiarelli	Ing. Soccodato
REV.	DESCRIZIONE	DATA	VERIFICATO	CONTROLLATO
				APPROVATO

AT 594 x 841