

REGIONE PUGLIA

PROVINCIA DI FOGGIA

COMUNE DI ASCOLI SATRIANO

Denominazione impianto: **"Santa Croce"**

Località: **Comune di Ascoli Satriano (FG)** Fogli: vari
Località Santa Croce Particelle: varie

PROGETTO DEFINITIVO
 di un parco eolico composto da 15 aerogeneratori per una potenza complessiva di 84,7 MW ubicato nel comune di Ascoli Satriano (FG), località Santa Croce.

PROPRONENTE: **AGRIPLUS S.R.L.**
 Via Matti VM G. 700 - 71022 Ascoli Satriano (FG)
 Partita IVA: 0391180710
 Indirizzo PEC: agriplus.italia@pec.it

CODICE AUTORIZZAZIONE UNICA: AVXPK93

ELABORATO: **Piano Particolare di Esproprio Grafico** Tav. n°: **2.10PPE**

Numero	Data	Motivo	Scala	Esiguito	Verificato	Approvato
Rev. 0	Maggio 2024	Intesa VIA art.23 D.Lgs. 151/06 - Intesa Autorizzazione Unica art.12 D.Lgs.381/03	1:2000	NO	NO	AGRIPLUS S.R.L.

PROGETTAZIONE:
 GRM GROUP S.R.L.
 Via Cadde di Nazzario n. 179
 72022 Andaruta (FG)
 P.IVA 0781820724
 PEC: grmgroupp@pec.it
 Tel.: 0854188831

IL TECNICO:
 Arch. ANTONIO DEMMAIO
 Via Nozze Dell' Carrè n. 46
 71121 Foggia (FG)
 Ordine degli Architetti di Foggia n. 492
 Cell. 3290179608

Spazio riservato agli Enti


Tutti i diritti sono riservati, la riproduzione anche parziale del disegno è vietata.

Impianto eolico composto da 15 aerogeneratori per una potenza complessiva di 84,7 MW ubicato nel comune di Ascoli Satriano (FG), località Santa Croce.

LEGENDA

- ESPROPRI
- OCCUPAZIONE TEMPORANEA
- CAVIDOTTO INTERNO
- VIABILITA'
- SERVITU' AEREA
- CAVIDOTTO INTERNO SU STRADE PUBBLICHE

QUADRO DI UNIONE

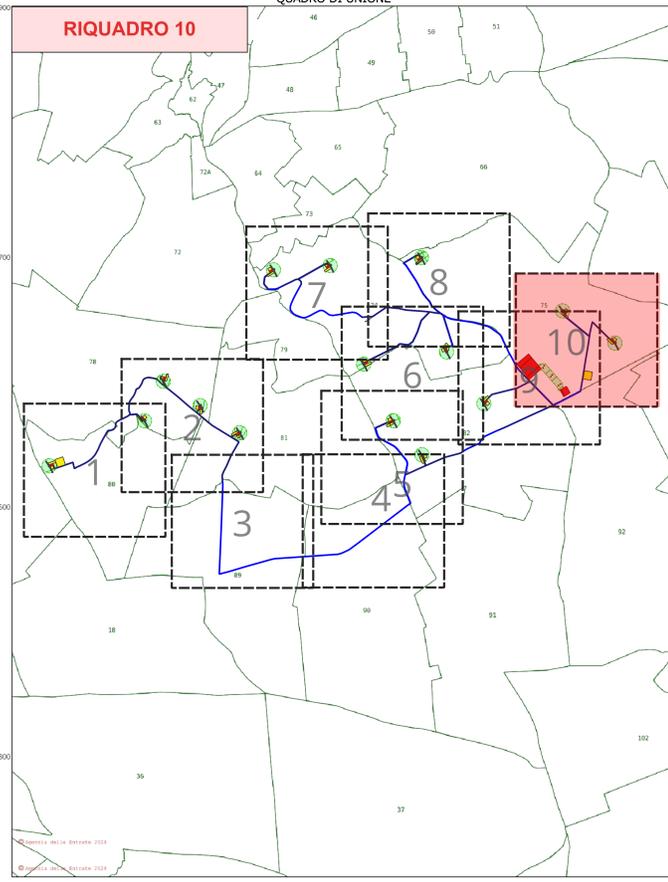

SCALA 1:2000

