





REGIONE PUGLIA 	PROVINCIA DI FOGGIA 	COMUNE DI ASCOLI SATRIANO
Denominazione impianto: "Santa Croce"		
Località: Comune di Ascoli Satriano (FG)		Fogli: vari
Località Santa Croce		Particelle: varie
PROGETTO DEFINITIVO di un parco eolico composto da 15 aerogeneratori per una potenza complessiva di 84,7 MW ubicato nel comune di Ascoli Satriano (FG), località Santa Croce.		
PROPRONENTE: AGRIPLUS S.R.L. Via Melli VM G. 700 - 71022 Ascoli Satriano (FG) Partita IVA: 03591180710 Indirizzo PEC: agriplus.italia@pec.it		
CODICE AUTORIZZAZIONE UNICA: AVXP093		
Piano Particolare di Esproprio Grafico		Tax. n°: 2.8PPE
Rev. 0 Maggio 2024		Scala: 1:2000
Motivo: Intesa VIA art.23 D.Lgs. 151/96 - Intesa Autorizzazione Unica art.12 D.Lgs.381/03		Eseguito: AGRIPLUS S.R.L.
Verificato: AGRIPLUS S.R.L.		Approvato: AGRIPLUS S.R.L.
PROGETTAZIONE: GRM GROUP S.R.L. Via Caduti di Nassirya n. 179 72022 Andria (BR) P.IVA 0781820724 PEC: grmgroupp@pec.it Tel.: 0854188931		Spazio riservato agli Enti
IL TECNICO: Arch. ANTONIO DEMMAIO Via Nozze Dell' Carrè n. 46 71121 Foggia (FG) Ordine degli Architetti di Foggia n. 492 Cell. 3296179698		
<small>Tutti i diritti sono riservati, la riproduzione anche parziale del disegno è vietata.</small>		

Impianto eolico composto da 15 aerogeneratori per una potenza complessiva di 84,7 MW ubicato nel comune di Ascoli Satriano (FG), località Santa Croce.

- LEGENDA**
- ESPROPRI
 - OCCUPAZIONE TEMPORANEA
 - CAVIDOTTO INTERNO
 - VIABILITA'
 - SERVITU' AEREA
 - CAVIDOTTO INTERNO SU STRADE PUBBLICHE

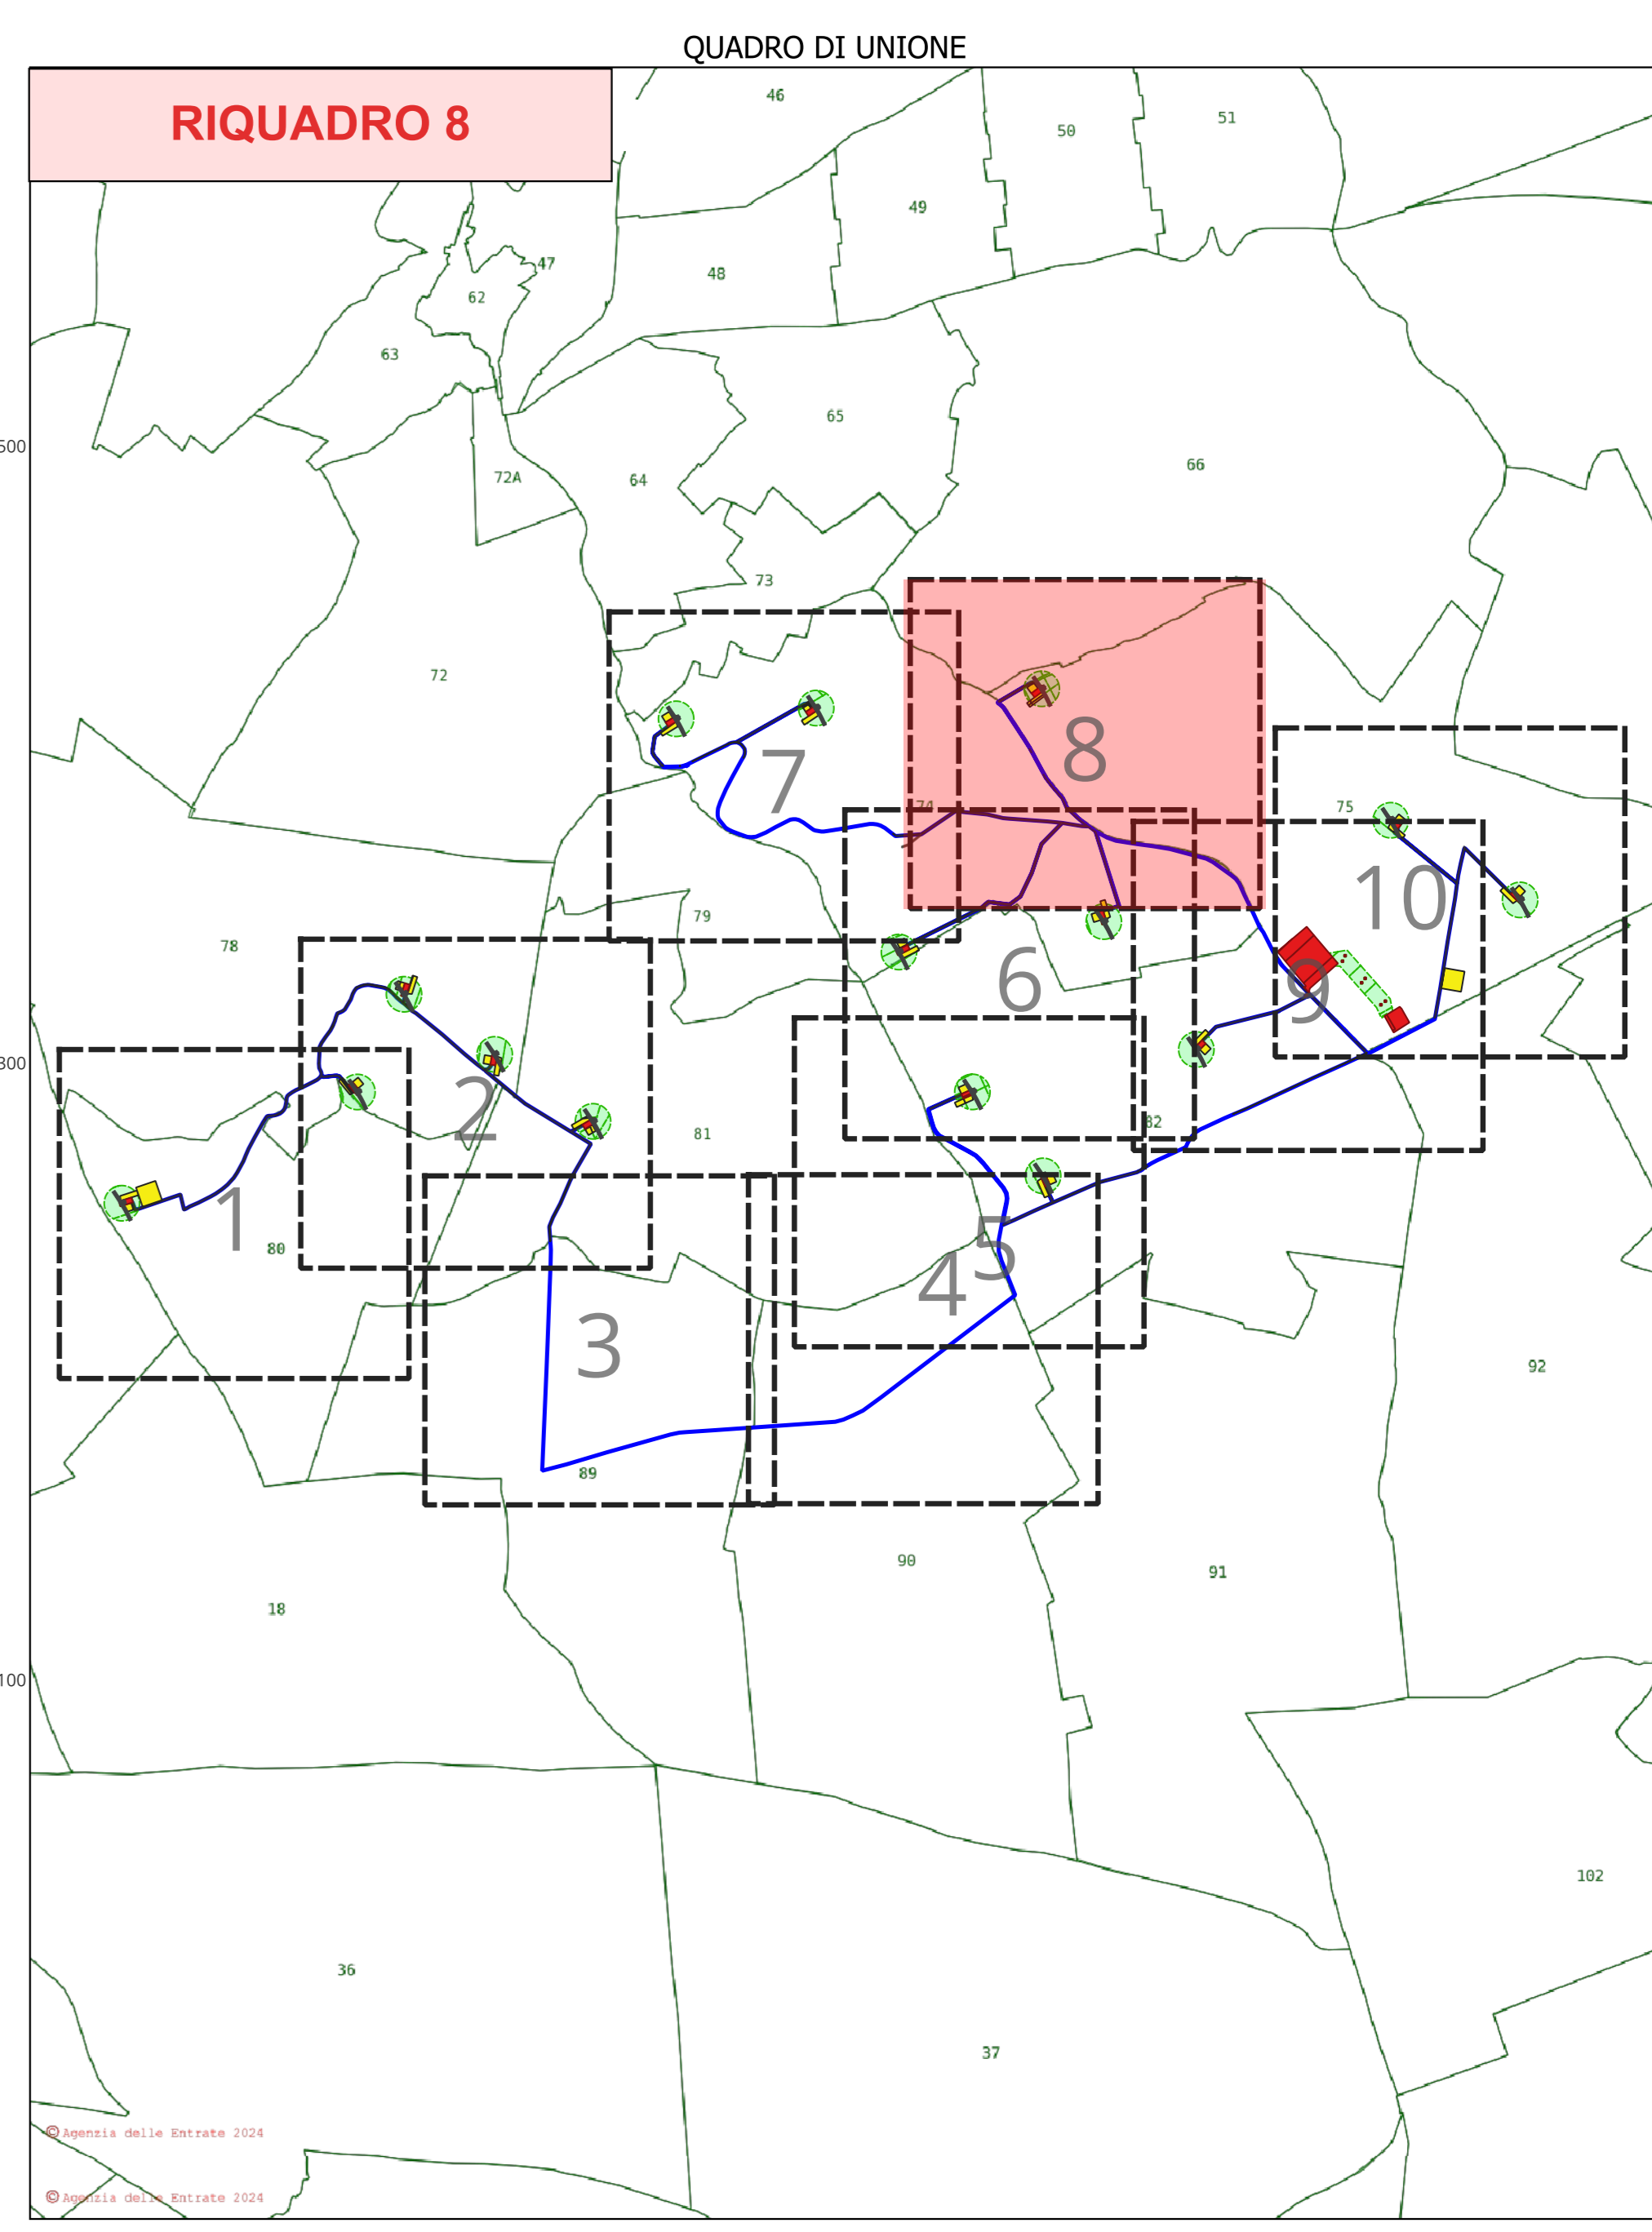

RIQUADRO 8

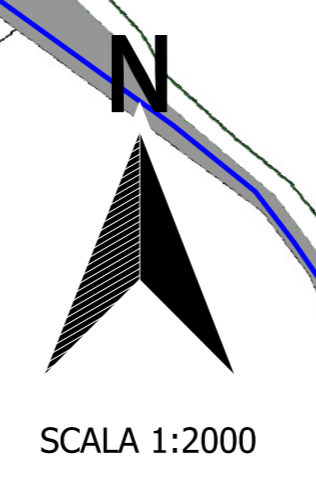

SCALA 1:2000

