



SEZIONE TIPO STRADE IN PROGETTO

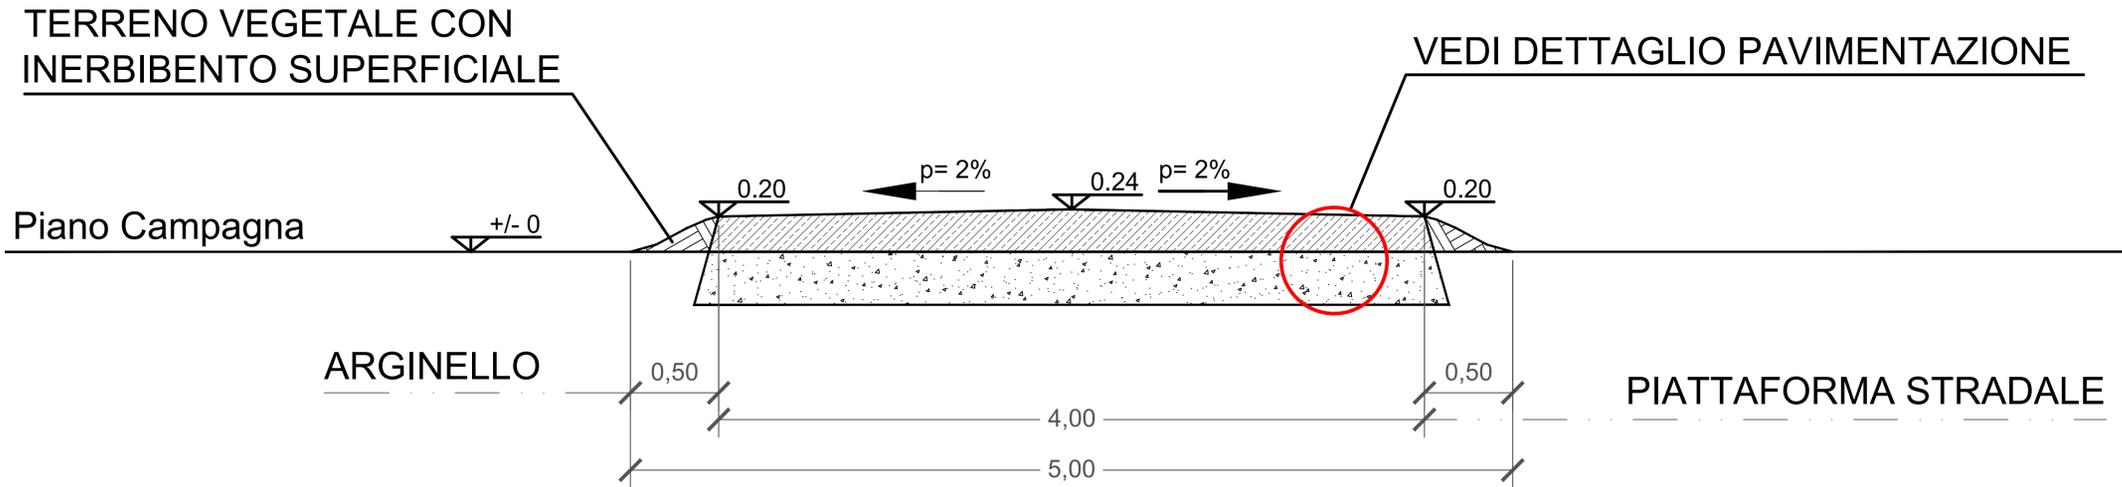

Scala 1:20

DETTAGLIO PAVIMENTAZIONE

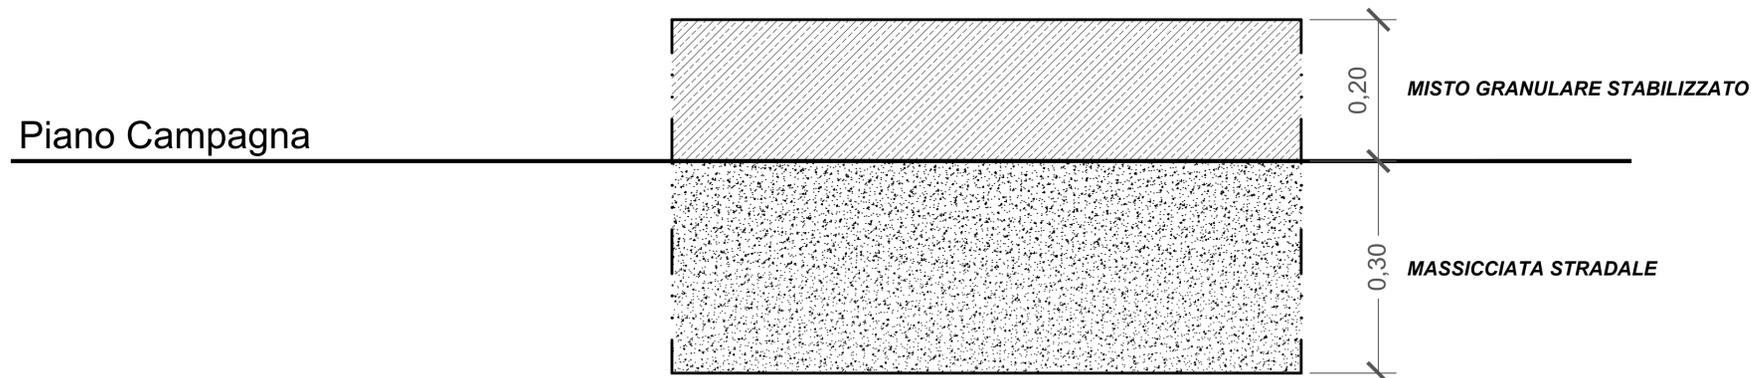

Scala 1:5

REGIONE PUGLIA	PROVINCIA DI FOGGIA	COMUNE DI ASCOLI SATRIANO				
Denominazione impianto: "Santa Croce"						
Ubicazione: Comune di Ascoli Satriano (FG) Località Santa Croce		Fogli: vari Particelle: varie				
PROGETTO DEFINITIVO di un parco eolico composto da 15 aerogeneratori per una potenza complessiva di 84,7 MW ubicato nel comune di Ascoli Satriano (FG), località Santa Croce.						
PROPRONTE: AGRIPUS S.R.L. Via Melfi KM 0,700 - 71022 Ascoli Satriano (FG) Partita IVA: 03591180710 Indirizzo PEC: agripus.italia@pec.it						
CODICE AUTORIZZAZIONE UNICA: AVXP093						
ELABORATO: SEZIONI TIPO NUOVA VIABILITA'		Tav. n° 5EG				
Scala						
Aggiornamenti	Numero	Data	Motivo	Eseguito	Verificato	Approvato
	Rev 0	Maggio 2024	Istanza VIA art.23 D.Lgs. 152/06 - Istanza Autorizzazione Unica art.12 D.Lgs.387/03	ING. FRISOLI	ARCH. DEMAIO	AGRIPLUS SRL
PROGETTAZIONE: GRM GROUP S.R.L. Via Caduti di Nassirya n. 179 70022 Altamura (BA) P.IVA 07816120724 PEC: grmgroupsi@pec.it Tel.: 0804168931					Gramegna Associati	
IL TECNICO: Arch. ANTONIO DEMAIO Via Nicola Delli Carri n. 46 71121 Foggia (FG) Ordine degli Architetti di Foggia n. 492 Cell: 3296179608					Spazio riservato agli Enti	
Tutti i diritti sono riservati, la riproduzione anche parziale del disegno è vietata.						