Firmato digitalmente da:
DEMAIO ANTONIO
Firmato il 01/07/2024 15:10
Seriale Certificato: 2703787
Valido dal 03/09/2023 al 03/09/2026
InfoCamere Qualified Electronic Signature CA

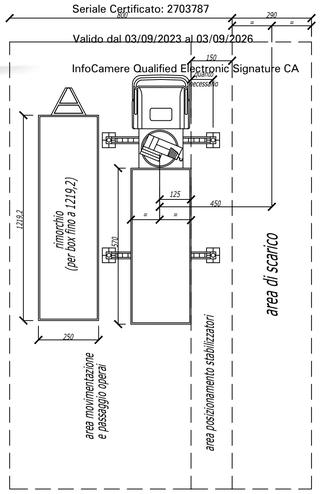

MODALITA' DI SCARICO
1° FASE

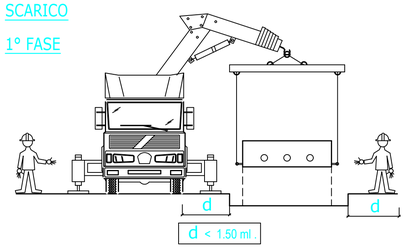

MODALITA' DI SCARICO
2° FASE

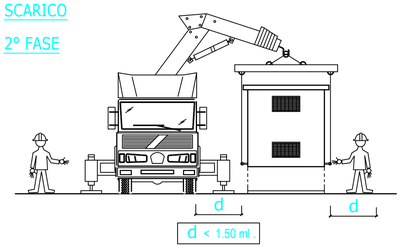

VISTA C

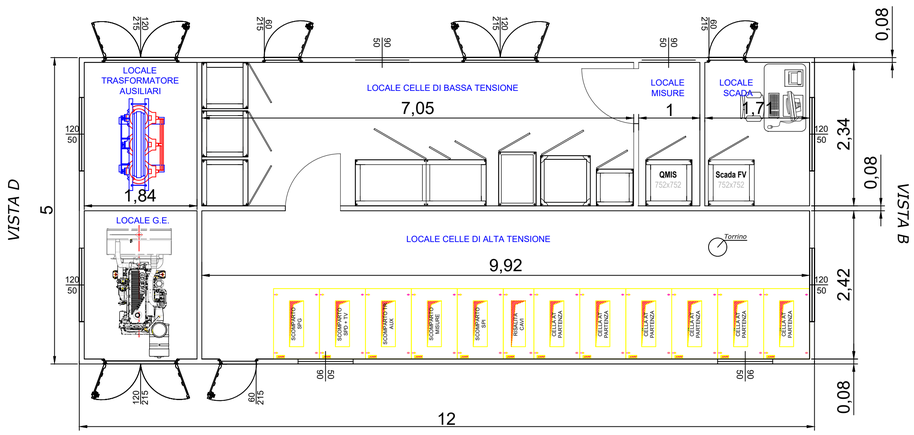

VISTA D

VISTA B

VISTA A

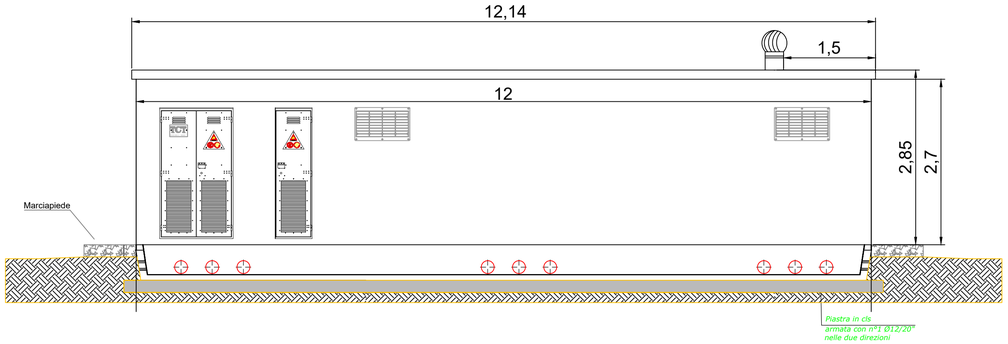

VISTA B

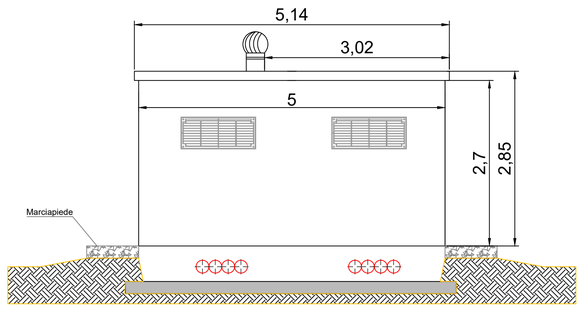

VISTA C

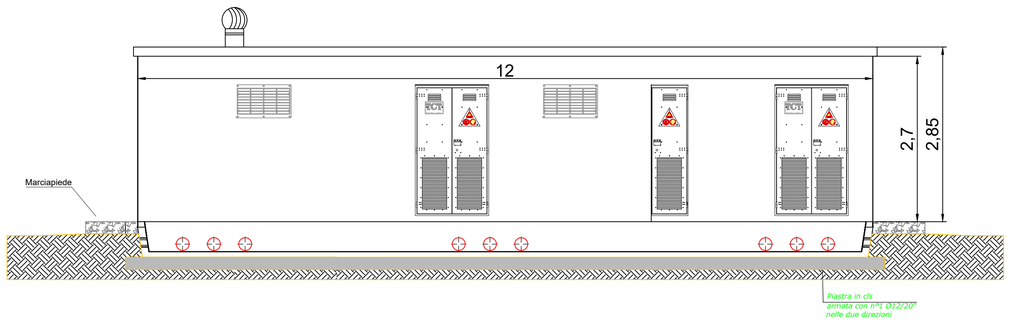

VISTA B

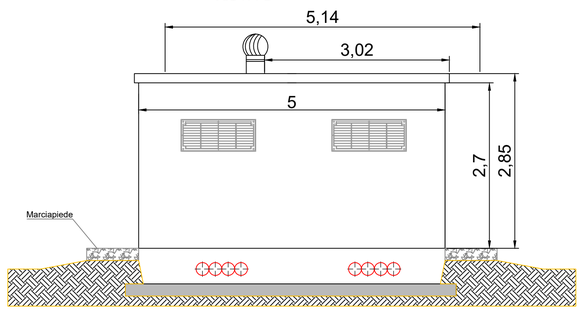

Scala 1 : 50

REGIONE PUGLIA	PROVINCIA DI FOGGIA	COMUNE DI ASCOLI SATRIANO

Denominazione impianto:	"Santa Croce"	
Ubicazione:	Comune di Ascoli Satriano (FG) Località Santa Croce	Fogli: vari Particelle: varie

PROGETTO DEFINITIVO
di un parco eolico composto da 15 aerogeneratori per una potenza complessiva di 84,7 MW ubicato nel comune di Ascoli Satriano (FG), località Santa Croce.

PROPONENTE
AGRIPLUS S.R.L.
Via Melfi KM 0,700 - 71022 Ascoli Satriano (FG)
Partita IVA: 03591180710
Indirizzo PEC: agriplus.italia@pec.it

CODICE AUTORIZZAZIONE UNICA: AVXPO93

ELABORATO
PARTICOLARI CABINA DI RACCOLTA
Tav. n° 7EG
Scala

Aggiornamenti	Numero	Data	Motivo	Eseguito	Verificato	Approvato
	Rev 0	Maggio 2024	Istanza VIA art.23 D.Lgs 152/06 – Istanza Autorizzazione Unica art.12 D.Lgs 387/03	ING. FRISOLI	ARCH. DEMAIO	AGRIPLUS SRL

PROGETTAZIONE
GRM GROUP S.R.L.
Via Caduti di Nassiriya n. 179
70022 Altamura (BA)
P.IVA 07816120724
PEC: grmgroupsrl@pec.it
Tel.: 0804168931

IL TECNICO
Arch. ANTONIO DEMAIO
Via Nicola Delli Carri n. 46
71121 Foggia (FG)
Ordine degli Architetti di Foggia n. 492
Cell:3296179608

Spazio riservato agli Enti

Tutti i diritti sono riservati, la riproduzione anche parziale del disegno è vietata.