




- LEGENDA**
- ARTE DEI CORSI D'ACQUA
 - FOSSE DI GUARDIA RIVESTITE IN CLS
 - MANTO DI SMIALTIMENTO DELLE ACQUE DI PIATTAFORMA MEDIANTE PLUMALI
 - DRENAGGIO DELLE ACQUE DI PIATTAFORMA CON TUBAZIONI IN CLS O PVC
 - CORSO D'ACQUA SALVAGUARDATA DA UN SISTEMA DI RACCOLTA CHIUSO E TRATTAMENTO DI PRIMA PIOGGIA
 - TRATTO CON SISTEMA DI RACCOLTA CHIUSO E TRATTAMENTO DI PRIMA PIOGGIA
 - INTERVENTO DI RACCORDO E RIPROFILATURA DELL'ALVIO
 - VASCA DI PRIMA PIOGGIA
 - DIREZIONE DI SCORRIMENTO DELL'ACQUA
 - PUNTO DI RICEPIUTO
- TRACCIATI**
- SEZIONE TIPO A RASO, IN RILEVATO E TRINCEA
 - SEZIONE TIPO IN GALLERIA
 - SEZIONE TIPO IN VIADOTTO

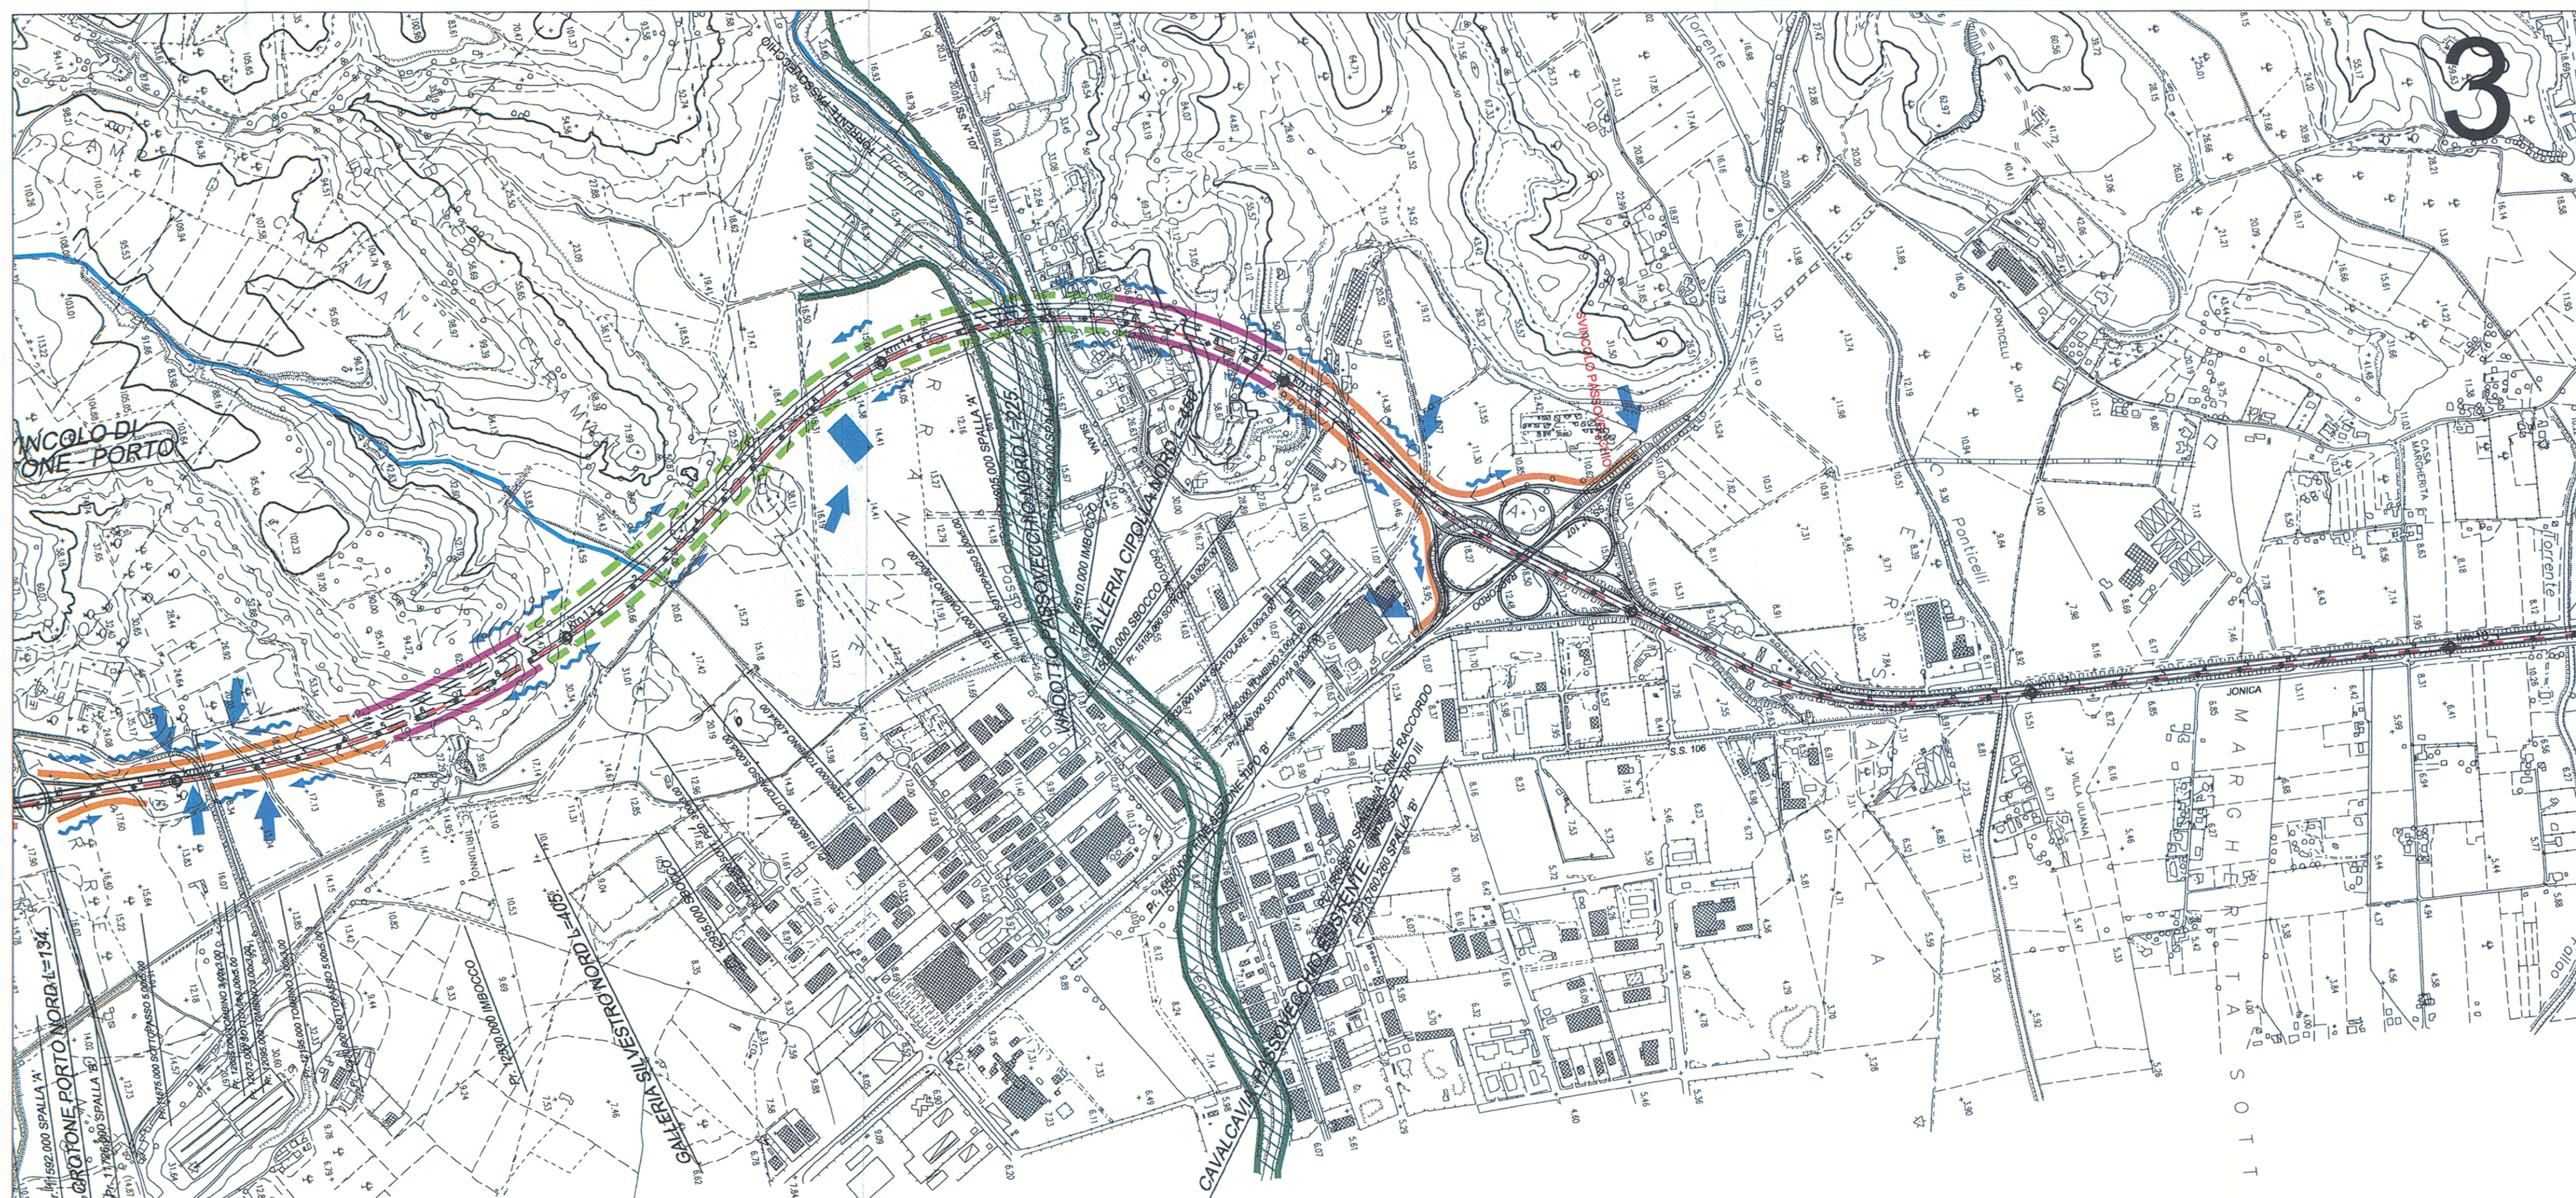

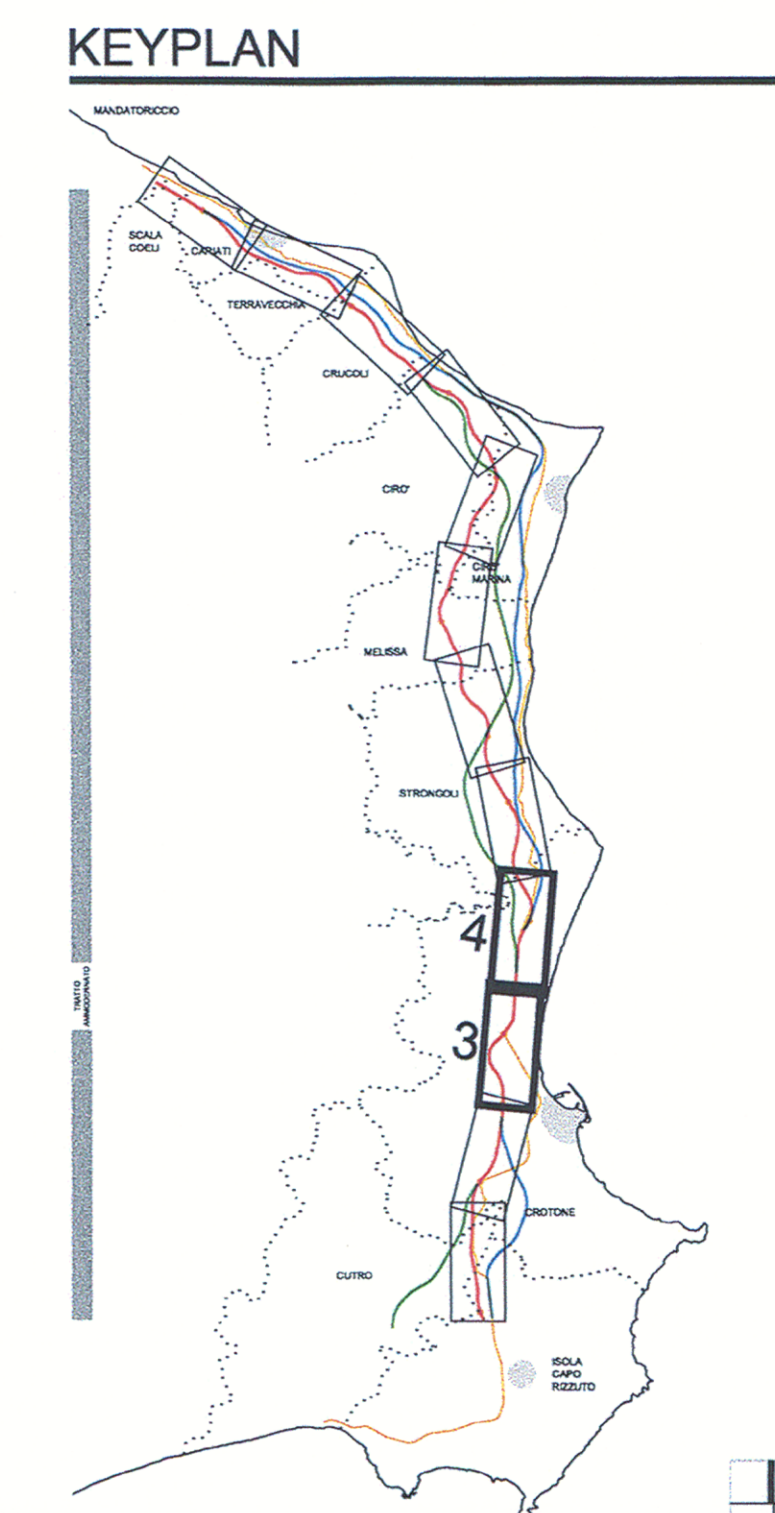

ANAS S.p.A.

Direzione Centrale Programmazione Progettazione

LAVORI DI COSTRUZIONE DELLA
S.S.106 JONICA (E90) - CAT. B -
MEGALOTTO 9
 DALLO SVINCOLO AEROPORTO S.ANNA (KM 235+800)
 A MANDATORICCO (KM 306+000)

PROGETTO PRELIMINARE - STUDIO DI IMPATTO AMBIENTALE

<p>GRUPPO DI PROGETTAZIONE ANAS</p> <p>RESPONSABILE DI SETTORE Dott. Arch. Giuseppe Barila</p> <p>RESPONSABILE DI ITINERARIO Dott. Ing. Giulio Petrizzelli</p> <p>RESPONSABILI TECNICI Dott. Ing. Domenico Cimino Tracciati Dott. Ing. Marco Mancina Geotecnica Dott. Ing. Fulvio M. Soccodato Idraulica Dott. Ing. Davide Di Pietro Strutture Dott. Geol. Stefano Serangeli Geologia Dott. Arch. Barbara Bonchini Ambiente Dott. Ing. Francesco Bezzi Impianti Geom. Andrea F. Furlan Computi</p>	<p>PROGETTISTA: Dott. Ing. ANTONIO VALENTE Ordine degli Ingegneri di Roma n° 20739</p> <p>ASSISTENZA ALLA PROGETTAZIONE</p> <p>RTI: PROGER SpA VIA Ingegneria Srl D'APPOLONIA SpA DE.MA.CO Srl</p>
--	---

22 LUG. 2005 004043

<p><i>Il Responsabile dello Studio di Impatto Ambientale</i> Dott. Arch. Barbara Bonchini Ord. Arch. Roma e Prov. N. 14321</p>	<p>VISTO: IL RESP. DEL PROCEDIMENTO Dott. Arch. GIUSEPPE BARILA'</p>	<p>DATA PROTOCOLLO</p>
--	---	-------------------------------------

PROGETTO PRELIMINARE
 PLANIMETRIA IDRAULICA

TAV. 2/6

CODICE PROGETTO	CODICE FILE	REVISIONE	FOGLIO	SCALA:
L07161P0401	T00_ID00_IDR_PL00_B.DWG	B	02 di 06	1:10.000

D	-	-	-	-
C	Modificato secondo controllo ANAS	Mag-2005	Ing. Nicchiarelli	Ing. Soccodato
A	Emissione	Giu-2004	Ing. Nicchiarelli	Ing. Soccodato
REV.	DESCRIZIONE	DATA	VERIFICATO	CONTROLLATO