
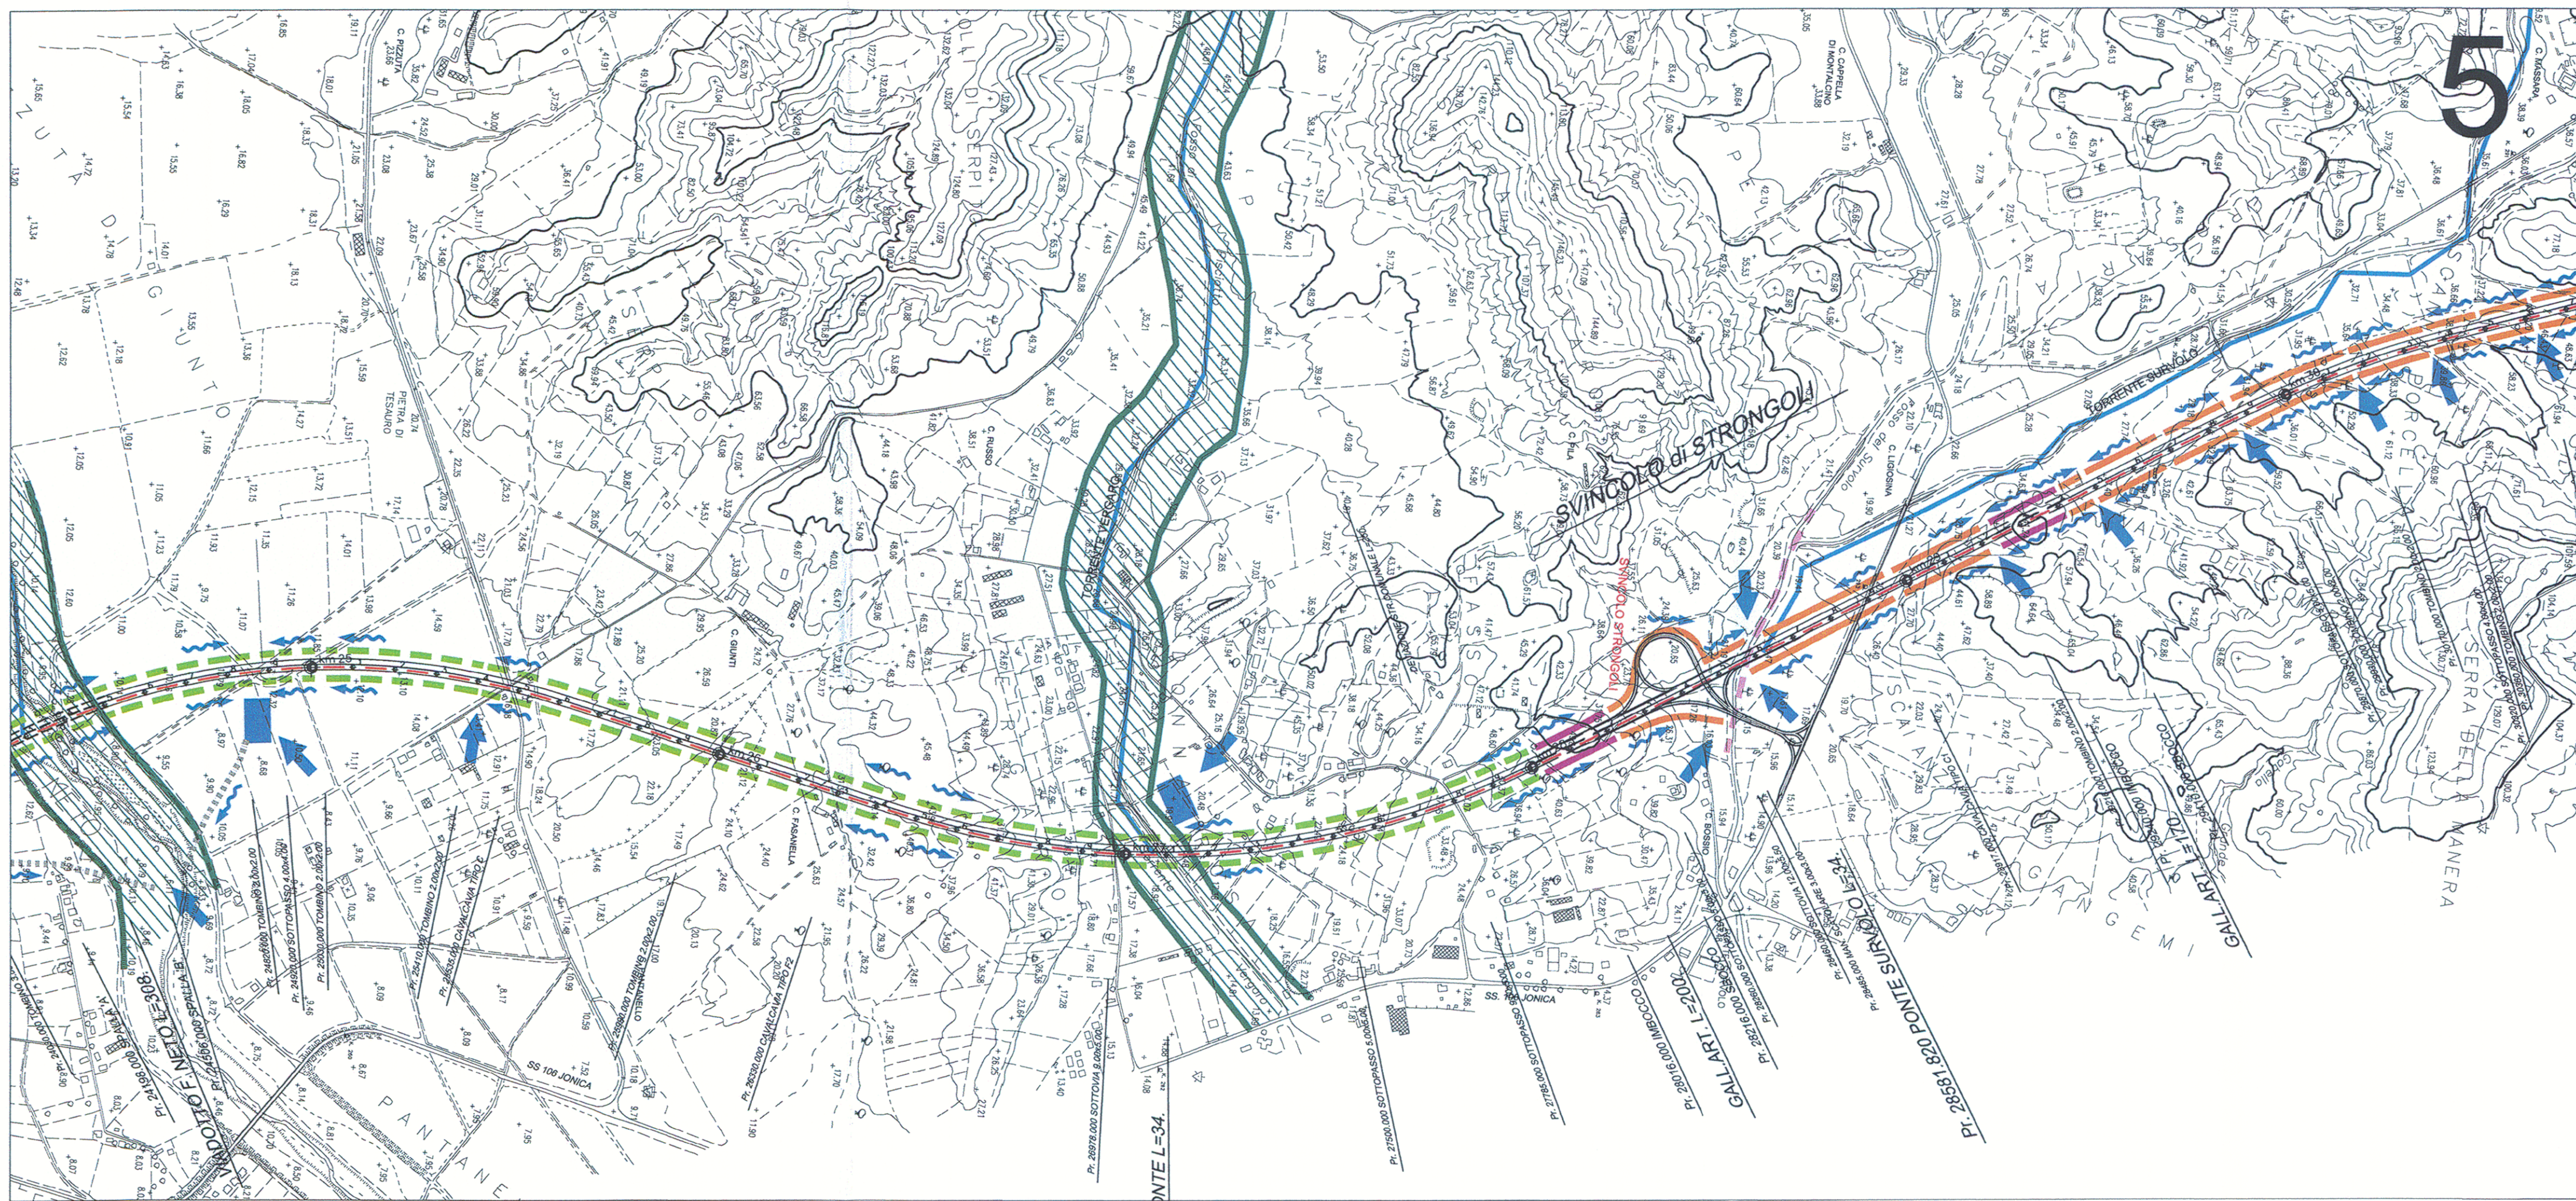


- LEGENDA**
- ASTE DEI CORSI D'ACQUA
 - FOSSE DI GUARDIA RIVESTITI IN CLS
 - VIADOTTO/SALTIMENTO DELLE ACQUE DI PIATTAFORMA MEDIANTE PIUVALI
 - DRENAGGIO DELLE ACQUE DI PIATTAFORMA CON TUBAZIONI IN CLS O PVC
 - CORSO D'ACQUA SALVAGUARDATA DA UN SISTEMA DI RACCOLTA CHIUSO E TRATTAMENTO DI PRIMA PIOGGIA
 - TRATTO CON SISTEMA DI RACCOLTA CHIUSO E TRATTAMENTO DI PRIMA PIOGGIA
 - INTERVENTO DI RACCORDO E RIPROFILATURA DELL'ALVEO
 - VASCA DI PRIMA PIOGGIA
 - DIREZIONE DI SCORRIMENTO DELL'ACQUA
 - PUNTO DI RICEPITO
- TRACCIATI**
- SEZIONE TIPO A RASO, IN RILEVATO E TRINCEA
 - SEZIONE TIPO IN GALLERIA
 - SEZIONE TIPO IN VIADOTTO

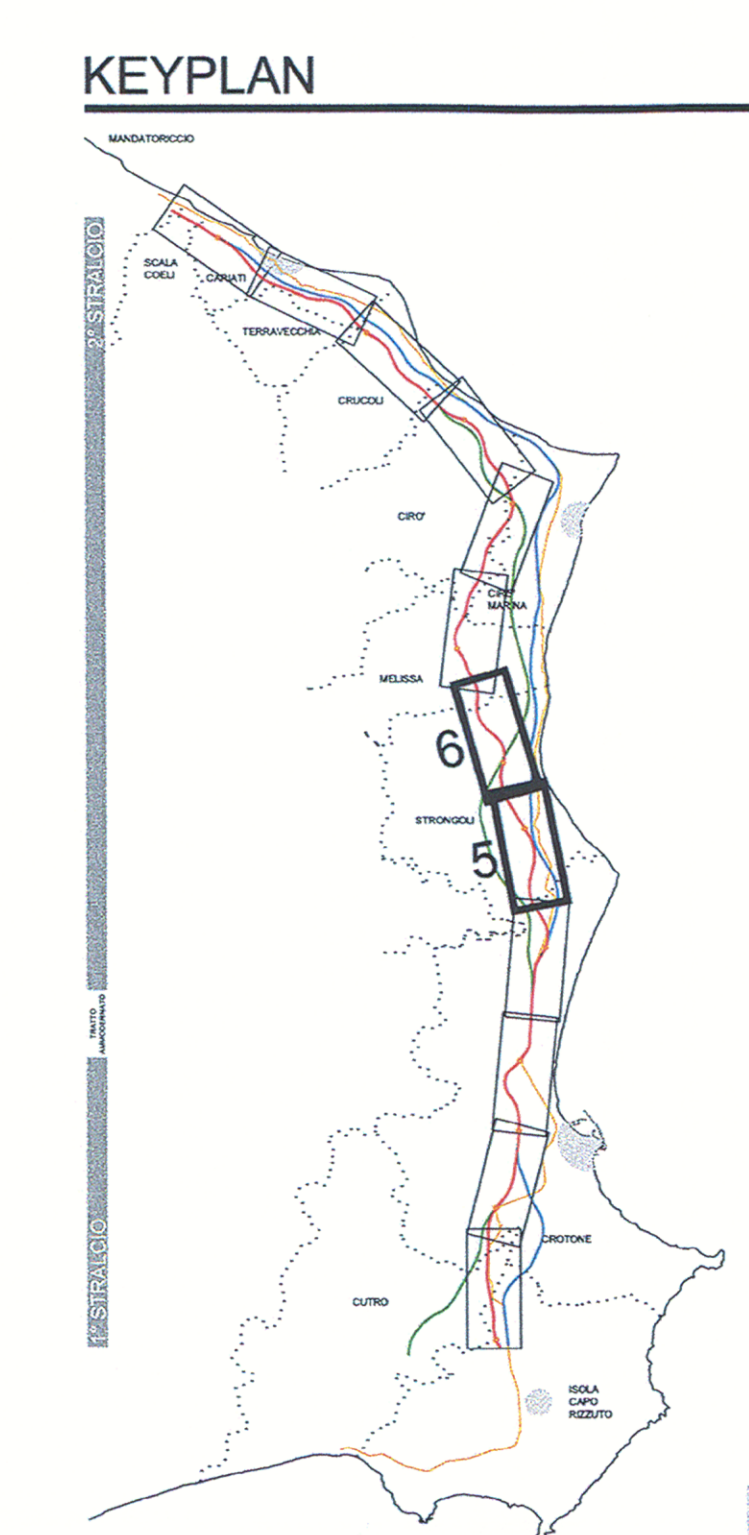

ANAS S.p.A.

Direzione Centrale Programmazione Progettazione

LAVORI DI COSTRUZIONE DELLA
S.S.106 JONICA (E90) - CAT. B -
MEGALOTTO 9
 DALLO SVINCOLO AEROPORTO S. ANNA (KM 235+800)
 A MANDATORICCIO (KM 306+000)

PROGETTO PRELIMINARE - STUDIO DI IMPATTO AMBIENTALE

<p>GRUPPO DI PROGETTAZIONE ANAS</p> <p><i>RESPONSABILE DI SETTORE</i> Dott. Arch. Giuseppe Barila</p> <p><i>RESPONSABILE DI ITERARIO</i> Dott. Ing. Giulio Petrizzelli</p> <p><i>RESPONSABILI TECNICI</i> Dott. Ing. Domenico Cimino Tracciati Dott. Ing. Marco Mancino Geotecnica Dott. Ing. Fulvio M. Soccodato Idraulica Dott. Ing. Davide Di Pietro Strutture Dott. Geol. Stefano Serangeli Geologia Dott. Arch. Barbara Bianchini Ambiente Dott. Ing. Francesco Bezzi Impianti Geom. Andrea F. Furlan Computi</p>	<p>PROGETTISTA: Dott. Ing. ANTONIO VALENTE Ordine degli Ingegneri di Roma n° 20739</p> <p>ASSISTENZA ALLA PROGETTAZIONE</p> <p>RTI: PROGER SpA VIA Ingegneria Srl D'APPOLONIA SpA DE.MA.CO Srl</p> <p style="text-align: right; font-weight: bold;">22 LUG 2005 004043</p>	
<p><i>Il Responsabile dello Studio di Impatto Ambientale</i> Dott. Arch. Barbara Bianchini Ord. Arch. Roma e Prov. N. 14321</p>	<p>VISTO: IL RESP. DEL PROCEDIMENTO Dott. Arch. GIUSEPPE BARILA</p>	<p>DATA PROTOCOLLO</p>

PROGETTO PRELIMINARE
PLANIMETRIA IDRAULICA
TAV. 3/6

CODICE PROGETTO	CODICE FILE	REVISIONE	FOGLIO	SCALA:
L07161 P 0401	T00_ID00_IDR_PL00_B.DWG	B	03016	1:10.000
D				
C				
B	Modificato secondo controllo ANAS	Mag-2005	Ing. Nocchiarelli	Ing. Soccodato
A	Emissione	Giu-2004	Ing. Nocchiarelli	Ing. Soccodato
REV.	DESCRIZIONE	DATA	VERIFICATO	CONTROLLATO
				APPROVATO

AT 594 x 841
 SCALA
 NOME