ESTRATTO MAPPA CATASTALE IMPIANTO E TRACCIATO CAVIDOTTI 36 kV - QUADRO 14A - SCALA 1:2.000

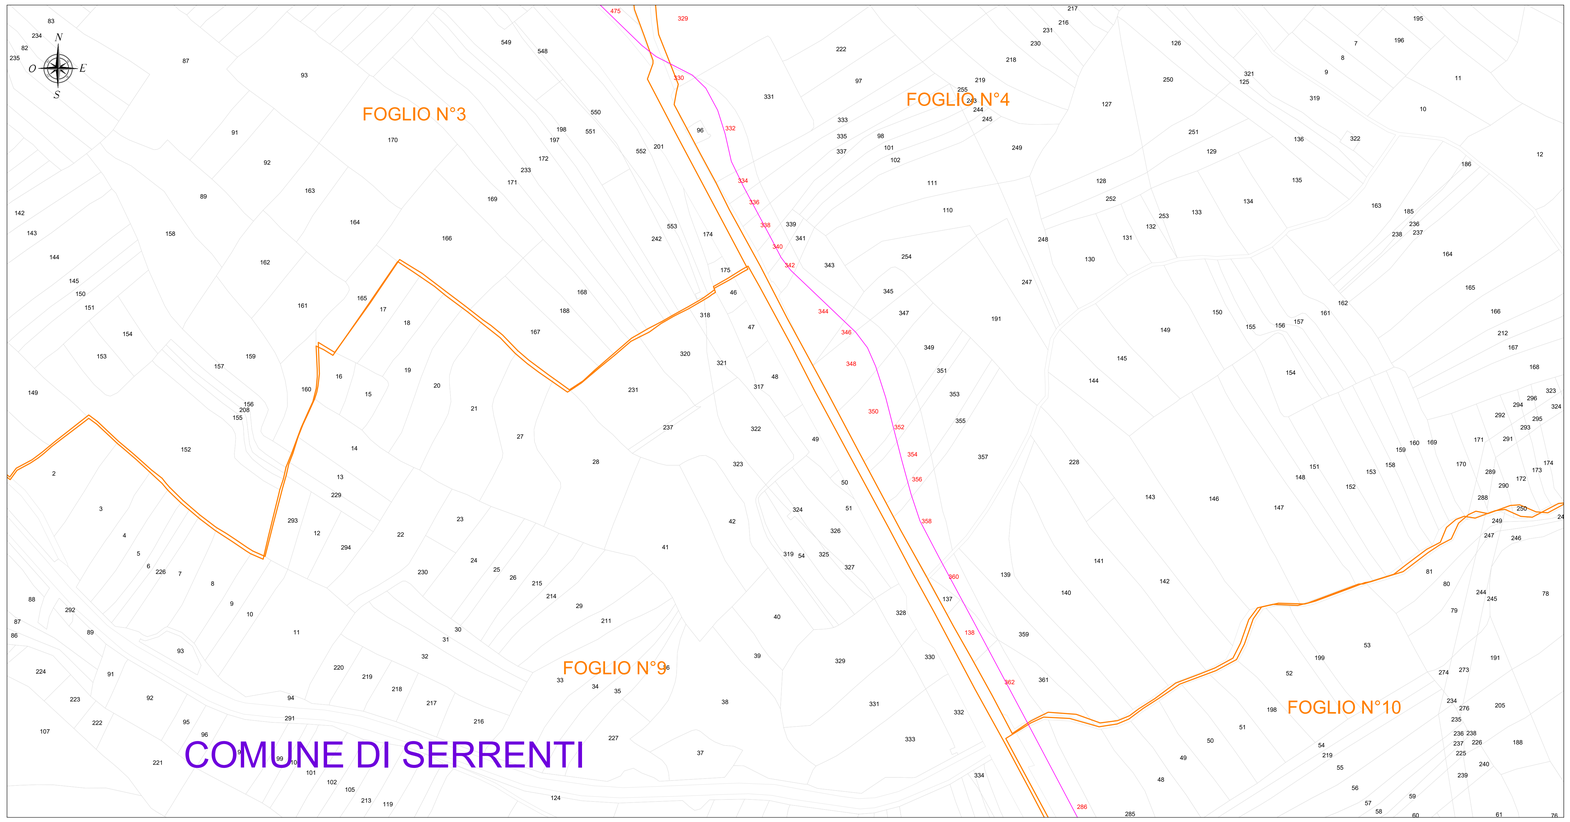

ESTRATTO MAPPA CATASTALE IMPIANTO E TRACCIATO CAVIDOTTI 36 kV - QUADRO 14B - SCALA 1:2.000

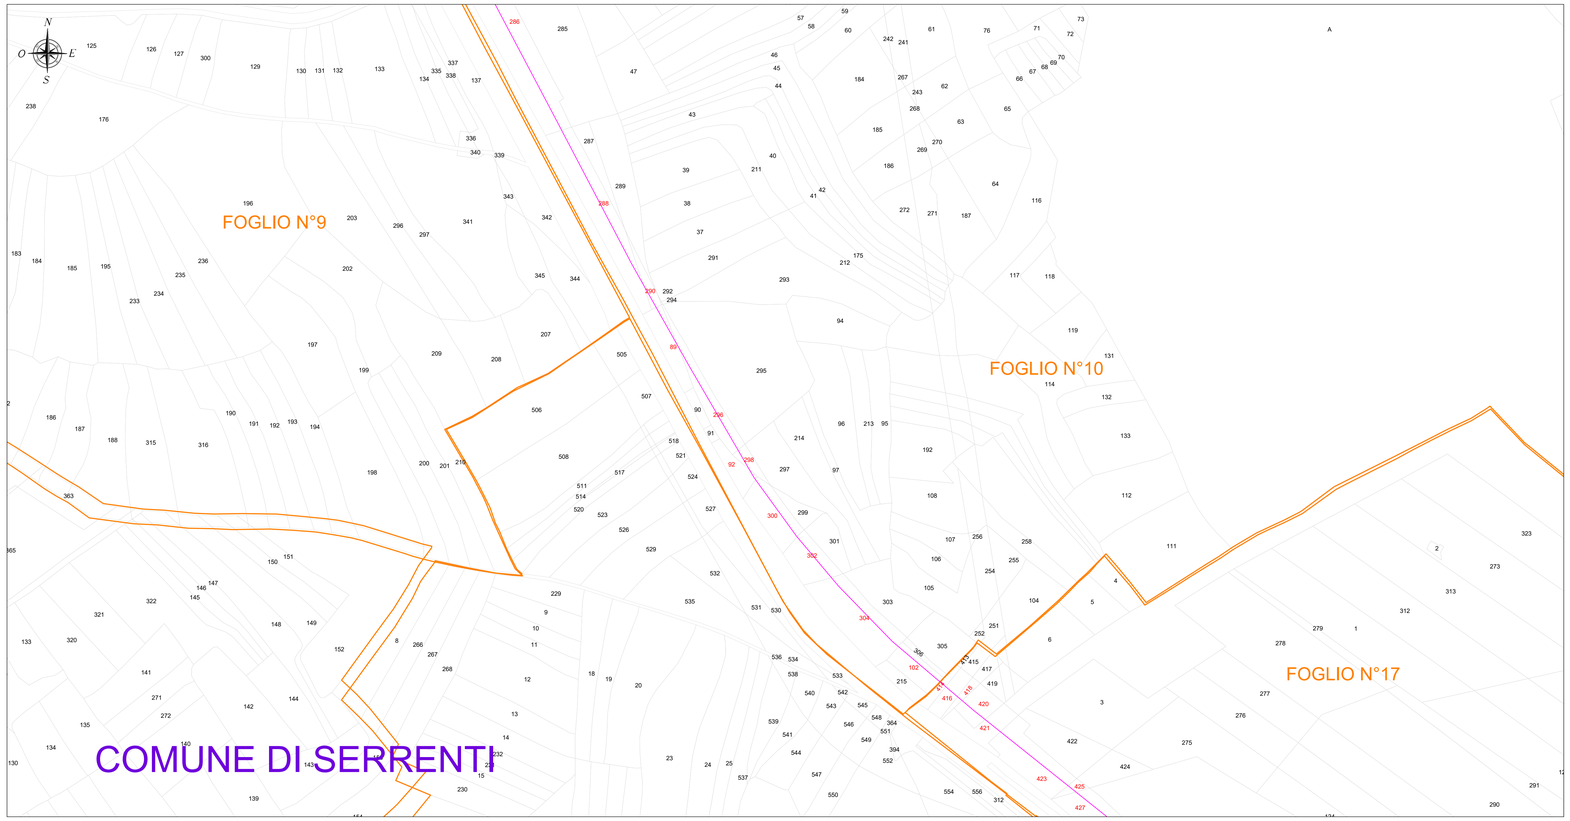

ELENCO PARTICELLE INTERESSATE

Descrizione	Comune	Foglio	Particella	Descrizione	Comune	Foglio	Particella	Descrizione	Comune	Foglio	Particella
Cavidotto 36 kV	Furtei	5	24	Cavidotto 36 kV	Nuraminis	46	27	Cavidotto 36 kV	Serrenti	4	352
Cavidotto 36 kV - Cabina collettrice	Furtei	5	91	Cavidotto 36 kV	Nuraminis	46	28	Cavidotto 36 kV	Serrenti	4	354
Cavidotto 36 kV	Furtei	5	92	Piazzola WTG11	Nuraminis	46	41	Cavidotto 36 kV	Serrenti	4	356
Cavidotto 36 kV	Furtei	5	134	Cavidotto 36 kV - Piazzola WTG11	Nuraminis	46	42	Cavidotto 36 kV	Serrenti	4	358
Cavidotto 36 kV	Furtei	13	333	Piazzola WTG11	Nuraminis	46	53	Cavidotto 36 kV	Serrenti	4	360
Cavidotto 36 kV	Furtei	13	337	Cavidotto 36 kV - Piazzola WTG11	Nuraminis	46	154	Cavidotto 36 kV	Serrenti	4	362
Cavidotto 36 kV	Furtei	17	332	Cavidotto 36 kV	Samatzai	14	83	Cavidotto 36 kV	Serrenti	10	89
Cavidotto 36 kV	Furtei	17	335	Cavidotto 36 kV	Samatzai	15	54	Cavidotto 36 kV	Serrenti	10	92
Cavidotto 36 kV	Furtei	17	338	Cavidotto 36 kV	Samatzai	15	70	Cavidotto 36 kV	Serrenti	10	102
Cavidotto 36 kV	Furtei	17	341	Cavidotto 36 kV	Samatzai	15	71	Cavidotto 36 kV	Serrenti	10	286
Cavidotto 36 kV	Furtei	17	344	Cavidotto 36 kV	Samatzai	15	76	Cavidotto 36 kV	Serrenti	10	288
Cavidotto 36 kV	Furtei	17	346	Cavidotto 36 kV	Samatzai	15	94	Cavidotto 36 kV	Serrenti	10	290
Cavidotto 36 kV	Furtei	17	348	Cavidotto 36 kV	Samatzai	15	106	Cavidotto 36 kV	Serrenti	10	296
Cavidotto 36 kV	Furtei	17	350	Cavidotto 36 kV	Samatzai	15	188	Cavidotto 36 kV	Serrenti	10	298
Cavidotto 36 kV	Furtei	17	352	Cavidotto 36 kV	Samatzai	15	369	Cavidotto 36 kV	Serrenti	10	300
Cavidotto 36 kV	Furtei	17	354	Cavidotto 36 kV	Samatzai	15	371	Cavidotto 36 kV	Serrenti	10	302
Cavidotto 36 kV	Furtei	17	356	Cavidotto 36 kV	Samatzai	15	372	Cavidotto 36 kV	Serrenti	10	304
Cavidotto 36 kV	Furtei	17	358	Cavidotto 36 kV	Samatzai	15	376	Cavidotto 36 kV	Serrenti	17	414
Cavidotto 36 kV	Nuraminis	3	75	Cavidotto 36 kV	Samatzai	15	377	Cavidotto 36 kV	Serrenti	17	416
Cavidotto 36 kV	Nuraminis	3	78	Cavidotto 36 kV	Samatzai	15	380	Cavidotto 36 kV	Serrenti	17	418
Cavidotto 36 kV	Nuraminis	3	79	Cavidotto 36 kV	Samatzai	15	382	Cavidotto 36 kV	Serrenti	17	420
Cavidotto 36 kV	Nuraminis	3	85	Cavidotto 36 kV	Samatzai	15	383	Cavidotto 36 kV	Serrenti	17	421
Cavidotto 36 kV	Nuraminis	3	103	Cavidotto 36 kV	Samatzai	15	385	Cavidotto 36 kV	Serrenti	17	423
Cavidotto 36 kV	Nuraminis	3	106	Cavidotto 36 kV	Samatzai	15	388	Cavidotto 36 kV	Serrenti	17	425
Cavidotto 36 kV	Nuraminis	3	117	Cavidotto 36 kV	Samatzai	15	390	Cavidotto 36 kV	Serrenti	17	427
Cavidotto 36 kV	Nuraminis	3	118	Cavidotto 36 kV	Samatzai	15	391	Cavidotto 36 kV	Serrenti	17	429
Cavidotto 36 kV	Nuraminis	3	136	Cavidotto 36 kV	Samatzai	15	393	Cavidotto 36 kV	Serrenti	17	431
Cavidotto 36 kV	Nuraminis	3	145	Cavidotto 36 kV	Samatzai	15	395	Cavidotto 36 kV	Serrenti	17	433
Cavidotto 36 kV	Nuraminis	3	169	Cavidotto 36 kV	Samatzai	15	398	Cavidotto 36 kV	Serrenti	17	435
Cavidotto 36 kV	Nuraminis	3	170	Cavidotto 36 kV	Samatzai	15	399	Cavidotto 36 kV	Serrenti	17	437
Cavidotto 36 kV	Nuraminis	3	171	Cavidotto 36 kV	Samatzai	15	402	Cavidotto 36 kV	Serrenti	17	439
Cavidotto 36 kV	Nuraminis	3	185	Cavidotto 36 kV	Samatzai	15	528	Cavidotto 36 kV	Serrenti	17	441
Cavidotto 36 kV	Nuraminis	3	186	Cavidotto 36 kV	Samatzai	16	149	Cavidotto 36 kV	Serrenti	17	443
Cavidotto 36 kV	Nuraminis	3	187	Cavidotto 36 kV	Samatzai	16	150	Cavidotto 36 kV	Serrenti	17	445
Cavidotto 36 kV	Nuraminis	3	188	Cavidotto 36 kV	Samatzai	16	153	Cavidotto 36 kV	Serrenti	17	447
Cavidotto 36 kV	Nuraminis	3	192	Cavidotto 36 kV	Samatzai	16	178	Cavidotto 36 kV	Serrenti	17	449
Cavidotto 36 kV	Nuraminis	3	193	Cavidotto 36 kV	Samatzai	16	179	Cavidotto 36 kV	Serrenti	17	451
Cavidotto 36 kV	Nuraminis	3	243	Cavidotto 36 kV	Samatzai	16	180	Cavidotto 36 kV	Serrenti	17	453
Cavidotto 36 kV	Nuraminis	3	245	Cavidotto 36 kV	Samatzai	16	205	Cavidotto 36 kV	Serrenti	17	455
Cavidotto 36 kV	Nuraminis	3	248	Cavidotto 36 kV	Samatzai	16	206	Cavidotto 36 kV	Serrenti	17	457
Cavidotto 36 kV	Nuraminis	3	250	Cavidotto 36 kV	Samatzai	16	252	Cavidotto 36 kV	Serrenti	17	459
Cavidotto 36 kV	Nuraminis	3	255	Cavidotto 36 kV	Samatzai	16	18	Cavidotto 36 kV	Serrenti	17	461
Cavidotto 36 kV	Nuraminis	3	261	Cavidotto 36 kV	Samatzai	17	158	Cavidotto 36 kV	Serrenti	17	463
Cavidotto 36 kV	Nuraminis	3	268	Cavidotto 36 kV - Piazzola WTG01	Samatzai	18	51	Cavidotto 36 kV	Serrenti	17	465
Cavidotto 36 kV	Nuraminis	3	271	Cavidotto 36 kV	Samatzai	18	53	Cavidotto 36 kV	Serrenti	17	467
Cavidotto 36 kV	Nuraminis	3	294	Cavidotto 36 kV	Samatzai	18	142	Cavidotto 36 kV	Serrenti	17	469
Cavidotto 36 kV	Nuraminis	3	296	Cavidotto 36 kV	Samatzai	19	14	Cavidotto 36 kV	Serrenti	18	721
Cavidotto 36 kV	Nuraminis	3	298	Cavidotto 36 kV	Samatzai	19	15	Cavidotto 36 kV	Serrenti	18	1652
Cavidotto 36 kV	Nuraminis	3	300	Cavidotto 36 kV	Samatzai	19	38	Cavidotto 36 kV	Serrenti	18	1654
Cavidotto 36 kV	Nuraminis	3	302	Cavidotto 36 kV	Samatzai	19	40	Cavidotto 36 kV	Serrenti	18	1656
Cavidotto 36 kV	Nuraminis	3	305	Cavidotto 36 kV	Samatzai	19	56	Cavidotto 36 kV	Serrenti	18	1658
Cavidotto 36 kV	Nuraminis	3	307	Cavidotto 36 kV	Samatzai	19	57	Cavidotto 36 kV	Serrenti	18	1664
Cavidotto 36 kV	Nuraminis	3	309	Cavidotto 36 kV	Samatzai	19	58	Cavidotto 36 kV	Serrenti	18	1665
Cavidotto 36 kV	Nuraminis	3	310	Cavidotto 36 kV	Samatzai	19	59	Cavidotto 36 kV	Serrenti	18	1666
Cavidotto 36 kV	Nuraminis	3	312	Cavidotto 36 kV	Samatzai	19	63	Cavidotto 36 kV	Serrenti	18	1667
Cavidotto 36 kV	Nuraminis	3	314	Cavidotto 36 kV	Samatzai	19	64	Cavidotto 36 kV	Serrenti	18	1668
Cavidotto 36 kV	Nuraminis	3	315	Cavidotto 36 kV	Samatzai	19	65	Cavidotto 36 kV	Serrenti	28	544
Cavidotto 36 kV	Nuraminis	3	317	Cavidotto 36 kV	Samatzai	19	77	Cavidotto 36 kV	Serrenti	28	1162
Cavidotto 36 kV	Nuraminis	3	318	Cavidotto 36 kV	Samatzai	19	78	Cavidotto 36 kV	Serrenti	29	82
Cavidotto 36 kV	Nuraminis	3	349	Cavidotto 36 kV	Samatzai	19	81	Cavidotto 36 kV	Serrenti	29	86
Cavidotto 36 kV	Nuraminis	3	350	Cavidotto 36 kV	Samatzai	19	82	Cavidotto 36 kV	Serrenti	29	649
Cavidotto 36 kV	Nuraminis	7	17	Cavidotto 36 kV	Samatzai	19	84	Cavidotto 36 kV	Serrenti	29	1085
Cavidotto 36 kV	Nuraminis	7	297	Cavidotto 36 kV	Samatzai	19	85	Cavidotto 36 kV	Serrenti	29	1093
Cavidotto 36 kV	Nuraminis	7	1152	Cavidotto 36 kV	Samatzai	19	89	Cavidotto 36 kV	Serrenti	29	1233
Cavidotto 36 kV	Nuraminis	7	1154	Cavidotto 36 kV	Samatzai	19	90	Cavidotto 36 kV	Serrenti	29	1279
Cavidotto 36 kV	Nuraminis	14	75	Cavidotto 36 kV - Piazzola WTG02	Samatzai	19	165	Cavidotto 36 kV	Serrenti	29	1281
Cavidotto 36 kV	Nuraminis	14	76	Cavidotto 36 kV	Samatzai	19	193	Cavidotto 36 kV	Serrenti	29	1283
Cavidotto 36 kV	Nuraminis	14	77	Cavidotto 36 kV	Samatzai	19	197	Cavidotto 36 kV	Serrenti	29	1285
Cavidotto 36 kV	Nuraminis	14	112	Cavidotto 36 kV	Samatzai	19	203	Cavidotto 36 kV	Serrenti	29	1296
Cavidotto 36 kV	Nuraminis	14	162	Cavidotto 36 kV - Piazzola WTG03	Samatzai	20	276	Cavidotto 36 kV	Serrenti	29	1298
Cavidotto 36 kV	Nuraminis	15	134	Cavidotto 36 kV	Samatzai	20	279	Cavidotto 36 kV	Serrenti	29	1307
Cavidotto 36 kV	Nuraminis	15	150	Cavidotto 36 kV	Samatzai	20	290	Cavidotto 36 kV	Serrenti	29	1567
Cavidotto 36 kV	Nuraminis	15	247	Cavidotto 36 kV - Piazzola WTG05	Samatzai	23	60	Cavidotto 36 kV	Serrenti	29	1572
Cavidotto 36 kV	Nuraminis	15	260	Cavidotto 36 kV	Samatzai	23	61	Cavidotto 36 kV	Serrenti	29	1576
Cavidotto 36 kV	Nuraminis	15	287	Cavidotto 36 kV	Samatzai	24	71	Cavidotto 36 kV	Serrenti	29	1583
Cavidotto 36 kV	Nuraminis	15	290	Cavidotto 36 kV	Samatzai	24	89	Cavidotto 36 kV	Serrenti	29	1587
Cavidotto 36 kV	Nuraminis	15	298	Cavidotto 36 kV	Samatzai	24	144	Cavidotto 36 kV	Serrenti	29	1595
Cavidotto 36 kV	Nuraminis	15	380	Cavidotto 36 kV	Samatzai	24	154	Cavidotto 36 kV	Serrenti	29	1865
Cavidotto 36 kV	Nuraminis	15	417	Cavidotto 36 kV	Samatzai	24	156	Cavidotto 36 kV	Serrenti	29	1867
Cavidotto 36 kV	Nuraminis	15	531	Cavidotto 36 kV	Samatzai	24	167	Cavidotto 36 kV	Serrenti	29	1869
Cavidotto 36 kV	Nuraminis	15	532	Cavidotto 36 kV	Samatzai	24	171	Cavidotto 36 kV	Serrenti	29	1873
Cavidotto 36 kV	Nuraminis	15	533	Cavidotto 36 kV	Samatzai	24	221	Cavidotto 36 kV	Serrenti	29	2084
Cavidotto 36 kV	Nuraminis	15	535	Cavidotto 36 kV	Samatzai	25	137	Cavidotto 36 kV	Serrenti	29	2442
Cavidotto 36 kV	Nuraminis	16	464	Cavidotto 36 kV	Sanluri	17	103	Cavidotto 36 kV	Serrenti	29	2444
Cavidotto 36 kV	Nuraminis	21	20	Cavidotto 36 kV	Sanluri	17	104	Cavidotto 36 kV	Serrenti	29	2446
Cavidotto 36 kV	Nuraminis	21	21	Cavidotto 36 kV	Sanluri	17	144	Cavidotto 36 kV	Serrenti	29	2448
Cavidotto 36 kV	Nuraminis	21	24	Cavidotto 36 kV	Sanluri	17	145	Cavidotto 36 kV	Serrenti	29	2453
Cavidotto 36 kV	Nuraminis	21	27	Cavidotto 36 kV	Sanluri	17	147	Cavidotto 36 kV	Serrenti	29	2455
Cavidotto 36 kV	Nuraminis	21	37	Cavidotto 36 kV	Sanluri	17	148	Cavidotto 36 kV	Serrenti	29	2457
Cavidotto 36 kV	Nuraminis	21	38	Cavidotto 36 kV	Sanluri	17	152	Cavidotto 36 kV	Serrenti	29	2463
Cavidotto 36 kV	Nuraminis	23	18	Cavidotto 36 kV	Sanluri	17	194	Cavidotto 36 kV	Serrenti	29	2471
Cavidotto 36 kV	Nuraminis	23	37	Cavidotto 36 kV	Serrenti	1	82	Cavidotto 36 kV	Serrenti	29	2473
Cavidotto 36 kV	Nuraminis	23	38	Cavidotto 36 kV	Serrenti	1	205	Cavidotto 36 kV	Serrenti	29	2475
Cavidotto 36 kV	Nuraminis	23	64	Cavidotto 36 kV	Serrenti	1	220	Cavidotto 36 kV	Serrenti	29	2477
Cavidotto 36 kV	Nuraminis	23	65	Cavidotto 36 kV	Serrenti	1	222	Cavidotto 36 kV	Serrenti	29	2479
Cavidotto 36 kV	Nuraminis	23	97	Cavidotto 36 kV	Serrenti	1	223	Cavidotto 36 kV	Serrenti	29	2481
Cavidotto 36 kV	Nuraminis	23	103	Cavidotto 36 kV	Serrenti	1	318	Cavidotto 36 kV	Serrenti	29	2483
Cavidotto 36 kV	Nuraminis	23	104	Cavidotto 36 kV	Serrenti	1	343	Cavidotto 36 kV	Serrenti	29	2485
Cavidotto 36 kV	Nuraminis	23	105	Cavidotto 36 kV	Serrenti	1	345	Cavidotto 36 kV	Serrenti	29	2487
Cavidotto 36 kV	Nuraminis	23	113	Cavidotto 36 kV	Serrenti	1	348	Cavidotto 36 kV	Serrenti	29	2499
Cavidotto 36 kV	Nuraminis	23	114	Cavidotto 36 kV	Serrenti	1	350	Cavidotto 36 kV	Serrenti	29	2501
Cavidotto 36 kV - Cabina collettrice	Nuraminis	23	116	Cavidotto 36 kV	Serrenti	1	356	Cavidotto 36 kV	Serrenti	29	2503
Cavidotto 36 kV	Nuraminis	23	648	Cavidotto 36 kV	Serrenti	1	361	Cavidotto 36 kV	Serrenti	29	2507
Cavidotto 36 kV	Nuraminis	23	739	Cavidotto 36 kV	Serrenti	1	365	Cavidotto 36 kV	Serrenti	29	2509
Cavidotto 36 kV	Nuraminis	23	740	Cavidotto 36 kV	Serrenti	1	369	Cavidotto 36 kV	Serrenti	29	2511
Cavidotto 36 kV	Nuraminis	23	808	Cavidotto 36 kV	Serrenti	1	370	Cavidotto 36 kV	Serrenti	29	2513
Cavidotto 36 kV	Nuraminis	25	35	Cavidotto 36 kV	Serrenti	1	380	Cavidotto 36 kV	Serrenti	29	2515
Cavidotto 36 kV	Nuraminis	25	48	Cavidotto 36 kV	Serrenti	1	386	Cavidotto 36 kV	Serrenti	29	2522
Cavidotto 36 kV - Piazzola WTG04	Nuraminis	25	59	Cavidotto 36 kV	Serrenti	1	394	Cavidotto 36 kV	Serrenti	29	2660
Cavidotto 36 kV	Nuraminis	26	6	Cavidotto 36 kV	Serrenti	1	396	Cavidotto 36 kV	Serrenti	29	2662
Cavidotto 36 kV	Nuraminis	26	8	Cavidotto 36 kV	Serrenti	1	400	Cavidotto 36 kV	Serrenti	29	2664
Cavidotto 36 kV	Nuraminis	26	23	Cavidotto 36 kV	Serrenti	1	406	Cavidotto 36 kV	Serrenti	29	2667
Cavidotto 36 kV - Piazzola WTG07	Nuraminis	26	60	Cavidotto 36 kV	Serrenti	1	408	Cavidotto 36 kV	Serrenti	29	377E
Cavidotto 36 kV	Nuraminis	26	61	Cavidotto 36 kV	Serrenti	1	409	Cavidotto 36 kV	Serrenti	29	377F
Piazzola WTG08	Nuraminis	26	73	Cavidotto 36 kV	Serrenti	1	412	Cavidotto 36 kV	Serrenti	30	1156
Cavidotto 36 kV	Nuraminis	26	74	Cavidotto 36 kV	Serrenti	1	418	Cavidotto 36 kV	Serrenti	30	1160
Cavidotto 36 kV	Nuraminis	26	75	Cavidotto 36 kV	Serrenti	1	422	Cavidotto 36 kV	Serrenti	30	1214
Cavidotto 36 kV	Nuraminis	26	79	Cavidotto 36 kV	Serrenti	1	424	Cavidotto 36 kV	Serrenti	35	4
Cavidotto 36 kV	Nuraminis	26	80	Cavidotto 36 kV	Serrenti	1	426	Cavidotto 36 kV	Serrenti	35	30
Cavidotto 36 kV	Nuraminis	26	100	Cavidotto 36 kV	Serrenti	1	428	Cavidotto 36 kV	Serrenti	35	279
Cavidotto 36 kV	Nuraminis	26	101	Cavidotto 36 kV	Serrenti	1	432	Cavidotto 36 kV	Serrenti	35	300
Cavidotto 36 kV	Nuraminis	26	106	Cavidotto 36 kV	Serrenti	1	457	Cavidotto 36 kV	Serrenti	35	633
Cavidotto 36 kV	Nuraminis	26	108	Cavidotto 36 kV	Serrenti	2	185	Cavidotto 36 kV	Serrenti	35	639
Cavidotto 36 kV	Nuraminis	26	109	Cavidotto 36 kV	Serrenti	2	188	Cavidotto 36 kV	Serrenti	36	412
Cavidotto 36 kV	Nuraminis	26	123	Cavidotto 36 kV	Serrenti	2	189	Cavidotto 36 kV	Serrenti	36	414
Cavidotto 36 kV	Nuraminis	26	124	Cavidotto 36 kV	Serrenti	2	660	Cavidotto 36 kV	Serrenti	36	416
Cavidotto 36 kV	Nuraminis	26	125	Cavidotto 36 kV	Serrenti	2	662	Cavidotto 36 kV	Serrenti	36	418
Cavidotto 36 kV	Nuraminis	26	126	Cavidotto 36 kV	Serrenti	2	664	Cavidotto 36 kV	Serrenti	36	420
Cavidotto 36 kV	Nuraminis	26	139	Cavidotto 36 kV	Serrenti	2	666	Cavidotto 36 kV	Serrenti	36	422
Cavidotto 36 kV	Nuraminis	26	140	Cavidotto 36 kV	Serrenti	2	668	Cavidotto 36 kV	Serrenti	36	426
Cavidotto 36 kV - Piazzola WTG08	Nuraminis	26	153	Cavidotto 36 kV	Serrenti	2	670	Cavidotto 36 kV	Serrenti	36	428
Cavidotto 36 kV - Piazzola WTG08	Nuraminis	26	154	Cavidotto 36 kV	Serrenti	2	672	Cavidotto 36 kV	Serrenti	36	430
Cavidotto 36 kV	Nuraminis	26	157	Cavidotto 36 kV	Serrenti	2	674	Cavidotto 36 kV	Serrenti	36	432
Cavidotto 36 kV	Nuraminis	26	177	Cavidotto 36 kV	Serrenti	2	676	Cavidotto 36 kV	Serrenti	36	434
Cavidotto 36 kV	Nuraminis	26	182	Cavidotto 36 kV	Serrenti	2	678	Cavidotto 36 kV	Serrenti	36	436
Cavidotto 36 kV	Nuraminis	26	188	Cavidotto 36 kV	Serrenti	2	680	Cavidotto 36 kV	Serrenti	36	438
Cavidotto 36 kV - Piazzola WTG06	Nuraminis	26	194	Cavidotto 36 kV	Serrenti	2	682	Cavidotto 36 kV	Serrenti	36	440
Cavidotto 36 kV	Nuraminis	26	195	Cavidotto 36 kV	Serrenti	2	684	Cavidotto 36 kV	Serrenti	36	442
Cavidotto 36 kV	Nuraminis	26	196	Cavidotto 36 kV	Serrenti	2	686	Cavidotto 36 kV	Serrenti	36	444
Cavidotto 36 kV	Nuraminis	26	208	Cavidotto 36 kV	Serrenti	2	688	Cavidotto 36 kV	Serrenti	36	446
Cavidotto 36 kV	Nuraminis	26	209	Cavidotto 36 kV	Serrenti	2	690	Cavidotto 36 kV	Serrenti	36	448
Cavidotto 36 kV - Piazzola WTG09	Nuraminis	27	23	Cavidotto 36 kV	Serrenti	2	692	Cavidotto 36 kV	Serrenti	36	450
Cavidotto 36 kV - Piazzola WTG09	Nuraminis	27	25	Cavidotto 36 kV	Serrenti	2	694	Cavidotto 36 kV	Serrenti	36	452
Cavidotto 36 kV - Piazzola WTG09	Nuraminis	27	26	Cavidotto 36 kV	Serrenti	2	696	Cavidotto 36 kV	Serrenti	36	454
Cavidotto 36 kV - Piazzola WTG09	Nuraminis	27	27	Cavidotto 36 kV	Serrenti	2	698	Cavidotto 36 kV	Serrenti	36	456
Cavidotto 36 kV - Piazzola WTG09	Nuraminis	27	28	Cavidotto 36 kV	Serrenti	2	700	Cavidotto 36 kV	Serrenti	36	458
Cavidotto 36 kV	Nuraminis	27	29	Cavidotto 36 kV	Serrenti	2	702	Cavidotto 36 kV	Serrenti	36	460
Cavidotto 36 kV	Nuraminis	27	30	Cavidotto 36 kV	Serrenti	2	704	Cavidotto 36 kV	Serrenti	36	462
Cavidotto 36 kV	Nuraminis	27	31	Cavidotto 36 kV	Serrenti	2	706	Cavidotto 36 kV	Serrenti	36	464
Cavidotto 36 kV	Nuraminis	27	32	Cavidotto 36 kV	Serrenti	2	708	Cavidotto 36 kV	Serrenti	36	474
Cavidotto 36 kV	Nuraminis	27	33	Cavidotto 36 kV	Serrenti	3	180	Cavidotto 36 kV	Serrenti	36	476
Cavidotto 36 kV	Nuraminis	27	41	Cavidotto 36 kV	Serrenti	3	459	Cavidotto 36 kV	Serrenti	36	478
Cavidotto 36 kV	Nuraminis	27	42	Cavidotto 36 kV	Serrenti	3	461	Cavidotto 36 kV	Ussana	1	4
Cavidotto 36 kV - Piazzola WTG10	Nuraminis	38	138	Cavidotto 36 kV	Serrenti	3	463	Cavidotto 36 kV	Ussana	1	7
Cavidotto 36 kV	Nuraminis	38	161	Cavidotto 36 kV	Serrenti	3	465	Cavidotto 36 kV	Ussana	1	8
Cavidotto 36 kV	Nuraminis	38	182	Cavidotto 36 kV	Serrenti	3	467	Cavidotto 36 kV	Ussana	1	44
Cavidotto 36 kV	Nuraminis	38	183	Cavidotto 36 kV	Serrenti	3	469	Cavidotto 36 kV	Ussana	1	64
Cavidotto 36 kV	Nuraminis	38	221	Cavidotto 36 kV	Serrenti	3	471	Cavidotto 36 kV	Ussana	1	81
Cavidotto 36 kV	Nuraminis	38	222	Cavidotto 36 kV	Serrenti	3	473	Cavidotto 36 kV	Ussana	1	184
Cavidotto 36 kV	Nuraminis	38	226	Cavidotto 36 kV	Serrenti	3	475	Cavidotto 36 kV	Ussana	2	1
Cavidotto 36 kV	Nuraminis	38	227	Cavidotto 36 kV	Serrenti	4	138	Cavidotto 36 kV	Ussana	2	4
Cavidotto 36 kV	Nuraminis	46	2	Cavidotto 36 kV	Serrenti	4	329	Cavidotto 36 kV	Ussana	2	8
Cavidotto 36 kV	Nuraminis	46	3	Cavidotto 36 kV	Serrenti	4	330	Cavidotto 36 kV	Ussana	2	62
Cavidotto 36 kV	Nuraminis	46	4	Cavidotto 36 kV	Serrenti	4	332	Cavidotto 36 kV	Ussana	4	23
Cavidotto 36 kV	Nuraminis	46	5	Cavidotto 36 kV	Serrenti	4	334	Cavidotto 36 kV	Ussana	4	51
Cavidotto 36 kV	Nuraminis	46	6	Cavidotto 36 kV	Serrenti	4	336	Cavidotto 36 kV	Ussana	4	52
Cavidotto 36 kV	Nuraminis	46	7	Cavidotto 36 kV	Serrenti	4	338	Cavidotto 36 kV	Ussana	4	53
Cavidotto 36 kV	Nuraminis	46	8	Cavidotto 36 kV	Serrenti	4	340	Cavidotto 36 kV	Ussana	4	71
Cavidotto 36 kV	Nuraminis	46	9	Cavidotto 36 kV	Serrenti	4	342	Cavidotto 36 kV	Ussana	4	84
Cavidotto 36 kV	Nuraminis	46	10	Cavidotto 36 kV	Serrenti	4	344	Cavidotto 36 kV	Ussana	4	100
Cavidotto 36 kV	Nuraminis	46	12	Cavidotto 36 kV	Serrenti	4	346	Cavidotto 36 kV	Ussana	4	166
Cavidotto 36 kV	Nuraminis	46	13	Cavidotto 36 kV	Serrenti	4	348	Cavidotto 36 kV	Ussana	7	16
Cavidotto 36 kV	Nuraminis	46	26	Cavidotto 36 kV	Serrenti	4	350	Cavidotto 36 kV	Ussana	7	185

LEGENDA

SIMBOLO	DESCRIZIONE
	Aerogeneratori in progetto
	Piazzola di esercizio
XX	Particelle catastali
XX	Particelle catastali interessate dalle opere
	Limiti amministrativi comunali
	Fogli catastali
	Cavidotto 36 kV
	Viabilità di nuova realizzazione
	Viabilità da adeguare
	Viabilità da adeguare con interventi minimi
	Cabina collettrice 36 kV
	Futura SE RTN 380/150/36 kV

INQUADRAMENTO - SCALA 1:100.000

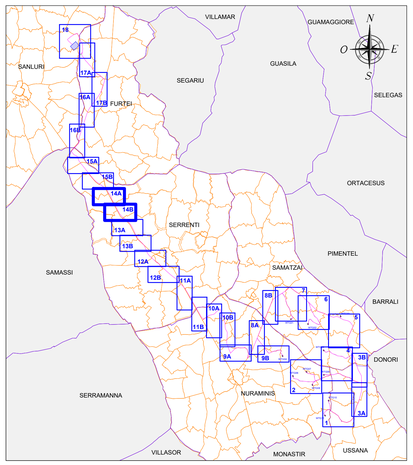

REGIONE SARDEGNA
Provincia del Sud Sardegna

PARCO EOLICO "SA CORONA"

COMUNI DI NURAMINIS, SAMATZAI E USSANA (SU)

Oggetto: PROGETTO DEFINITIVO

ESTRATTO MAPPA CATASTALE IMPIANTO E TRACCIATO CAVIDOTTI 36 kV

Cod elab. BLTX-SU-TC4p

Titolo

scala 1:2.000

Data	Rev.	Descrizione	Eseg.	Contr.	Appr.
Maggio 2024	0	Prima emissione	FMA	GF	BLTX

A cura di:
I.A.T. Consulenza e progetti S.r.l.
Dott. Ing. Giuseppe Frongia

Gruppo di progettazione:
Dott. Ing. Giuseppe Frongia (responsabile e responsabile)
Ing. Marianna Barbarino
Pian. Terr. Andrea Cappai
Ing. Gianfranco Conta
Pian. Terr. Giuseppe Fara
Pian. Terr. Valentina Fara
Dott. Fabio Mancosu

Contributi specialistici:
Ing. Antonio Cedrini (acustica)
Dott. Geol. Maria Francesca Lobina (geologia)
Agr. Dott. Nat. Nicola Maria (pedologia)
Agr. Dott. Nat. Mauro Casti (Flora)
Dott. Maurizio Medda (Fauna)
Dott.ssa Alice Nozza (Archeologia)
Dott. Matteo Tatti (Archeologia)

Progettazione:
Dott. Ing. Giuseppe Frongia
ORDINE INGEGNERI PROVINCIA CAGLIARI N. 3453 Dott. Ing. Giuseppe Frongia

Il Committente:

BALTEX SARDEGNA 15 NURAMINIS S.R.L.
Corso XXII Marzo, 33
20129 Milano (MI)
P.IVA 13118320962 - PEC baltexsardegna15n