


LEGENDA	
SIMBOLO	DESCRIZIONE
XX	Particella catastale
—	Fogli catastali
— — —	Limiti comunali amministrativi
—	Cavidotto 36 kV - Distribuzione MT
○	Limiti di Tanca DGR 59/90 2020 All.5 D=170
■	Diritto di superficie (Piazzola, SSE utente e strade di nuova realizzazione)
■	Servitù di cavidotto (Buffer 12 m complessivo)
■	Servitù di passaggio (Strade esistenti da adeguare)
■	Servitù di area spazzata
■	Occupazione temporanea (piazzola di cantiere, area di cantiere, area gru, slarghi e aree di manovra mezzi)

INQUADRAMENTO GENERALE - SCALA 1:80.000

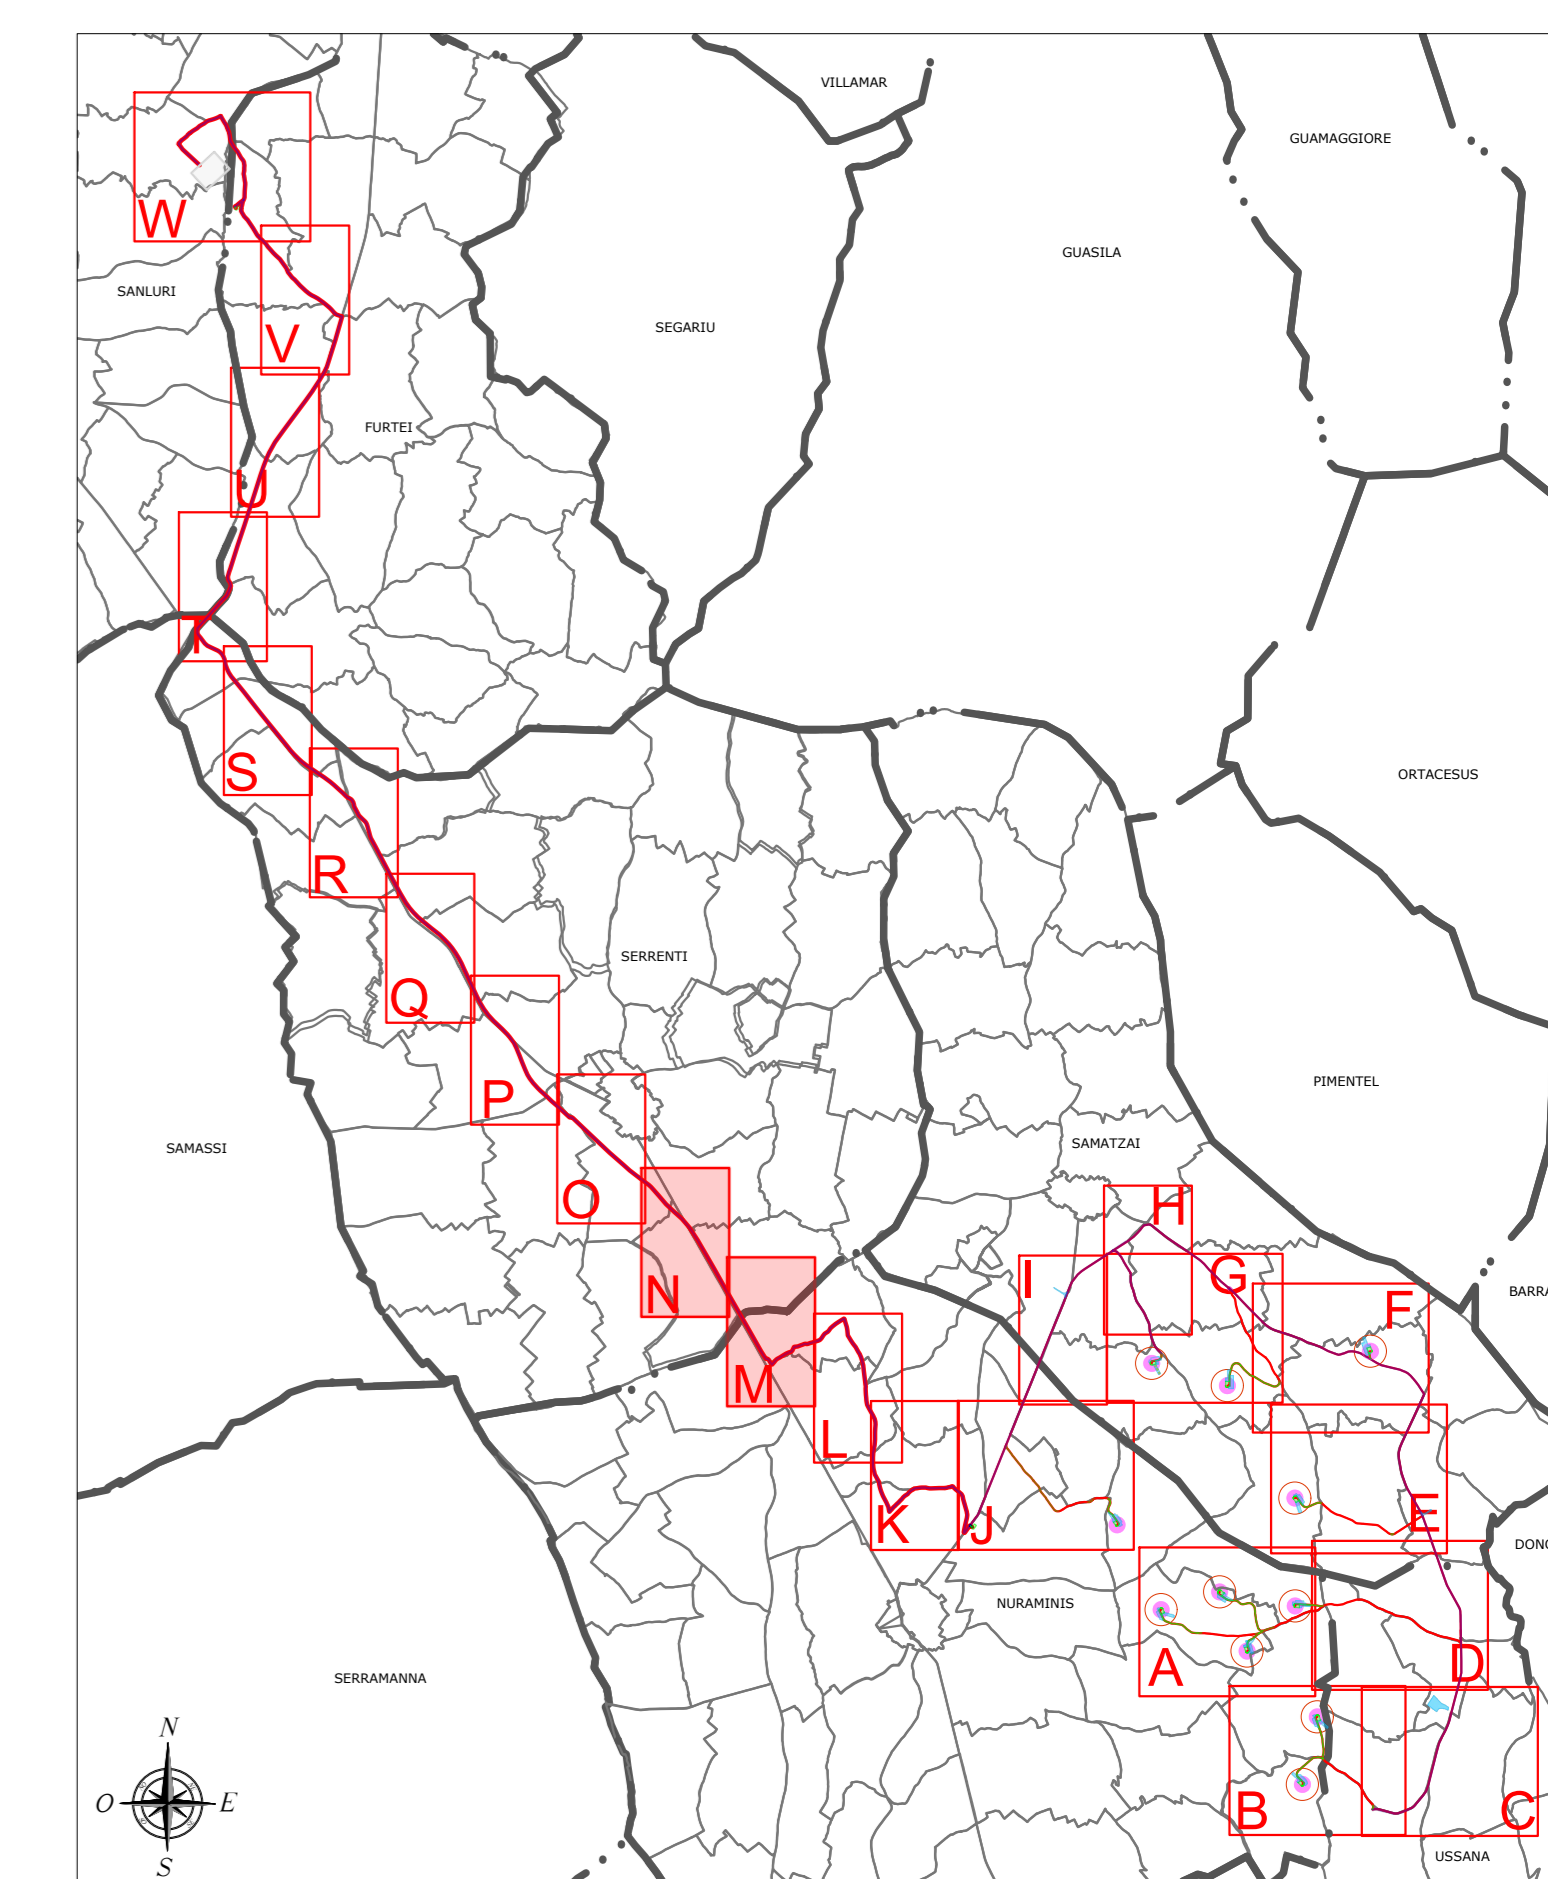

REGIONE SARDEGNA  
Provincia del Sud Sardegna

PARCO EOLICO "SA CORONA"  
COMUNI DI NURAMINIS, SAMATZAI E USSANA (SU)

PROGETTO DEFINITIVO		BLTX-NS-RC18-1K
PIANO PARTICELLARE DI ESPROPRIO GRAFICO - PLANIMETRIA		Scale: 1:80.000/2.000

Data	Rev.	Descrizione	Eseg.	Contr.	Appr.
Maggio 2024	0	Prima emissione	EB	GF	BLTX

<p><b>A cura di:</b> S.T. Consulenze e progetti s.r.l. Dir. Ing. Giuseppe Frongia</p> <p><b>Gruppo di progettazione:</b> Ing. Giuseppe Frongia Ing. Massimo Esposito Ing. Tommaso Carboni Ing. Gianfranco Costa Ing. Tommaso Carboni Dir. Paolo Marconis</p> <p><b>Contributi specialistici:</b> S.T. Consulenze e progetti s.r.l. Ing. Tommaso Carboni Dir. Paolo Marconis</p>	<p><b>Progettazione:</b> Dir. Ing. Giuseppe Frongia</p> <p><b>PRODOTTORE:</b> ING. GIUSEPPE FRONGIA N. 3445 - Dir. Ing. Giuseppe Frongia</p>	<p><b>Comittente:</b> BALTEX SARDEGNA 15 NURAMINIS S.R.L. Corso XXI Marzo, 33 20129 Milano (MI) P.IVA: 131810202 - PEC: baltexsardagna15nuraminis@pec.it</p>
---	--	--