TRATTO 9-10 - VIABILITÀ DI IMPIANTO - POSTAZIONE AEROGENERATORE WTG05

TRATTO 7-8 - VIABILITÀ DI IMPIANTO - POSTAZIONE AEROGENERATORE WTG04

INQUADRAMENTO GENERALE - SCALA 1:25.000

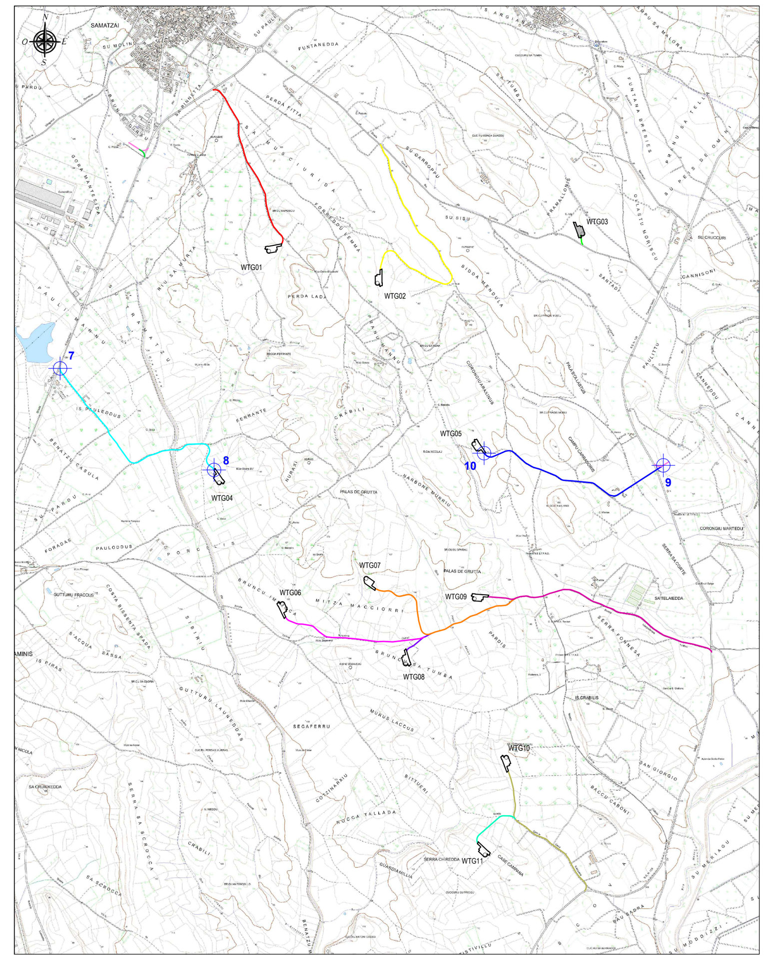

LEGENDA

SIMBOLO	DESCRIZIONE
	Nodo stradale di riferimento per i profili
	Tratto di viabilita' di impianto nodi 7 - 8
	Tratto di viabilita' di impianto nodi 9 - 10

DISEGNI DI RIFERIMENTO

TAVOLA	DESCRIZIONE
BLTX-NS-TC8	Viabilità e piazzole - Planimetria di progetto - Fase di cantiere
BLTX-NS-TC12	Sezioni trasversali rappresentative viabilità di impianto

REGIONE SARDEGNA
Provincia del Sud Sardegna

PARCO EOLICO "SA CORONA"

COMUNI DI NURAMINIS, SAMATZAI E USSANA (SU)

Oggetto	PROGETTO DEFINITIVO	BLTX-NS-TC11b Cod.elab.
Titolo	**PROFILI LONGITUDINALI VIABILITÀ DI IMPIANTO**	scala -

Data	Rev.	Descrizione	Eseg.	Contr.	Appr.
Maggio 2024	0	Prima emissione	MU	GF	BLTX

A cura di:
I.A.T. Consulenza e progetti S.r.l.
Dott. Ing. Giuseppe Frongia

Gruppo di progettazione:
Ing. Giuseppe Frongia (coordinatore e responsabile)
Ing. Marianna Barbarino
Pian. Terr. Andrea Cappai
Ing. Gianfranco Corda
Ing. Paolo Desogus
Pian. Terr. Veronica Fais
Dott. Fabio Mancosu
Ing. Gianluca Melis
Dott. Fabrizio Murru
Dott. Nat. Alessio Musu
Ing. Andrea Onnis
Pian. Terr. Eleonora Re
Ing. Elisa Roych
Ing. Marco Utzeri

Contributi specialistici:
Ing. Antonio Dedoni (acustica)
Dott. Geol. Maria Francesca Lobina (geologia)
Agr. Dott. Nat. Nicola Manis (pedologia)
Agr. Dott. Nat. Mauro Casti (Flora)
Dott. Maurizio Medda (Fauna)
Dott.ssa Alice Nozza (Archeologia)
Dott. Matteo Tatti (Archeologia)

Progettazione:
Dott. Ing. Giuseppe Frongia
ORDINE INGEGNERI PROVINCIA CAGLIARI
N. 3453 Dott. Ing. Giuseppe Frongia

Il Committente:

iat CONSULENZA E PROGETTI
www.iatprogetti.it

BALTEX SARDEGNA 15 NURAMINIS S.R.L.
Corso XXII Marzo, 33
20129 Milano (MI)
P.IVA 13118320962 - PEC baltexsardegna15nuraminis@pec.it

A0 Esteso	BLTX-NS-TC11_Profili longitudinali viabilità di impianto	BLTX-NS-TC11b_Profili longitudinali viabilità di impianto	2023/0386
Formato	File origine	File di stampa	Codice pratica

Elaborazioni: I.A.T. Consulenza e progetti S.r.l. con socio unico - Via Michele Giua s.n.c. ZI CACIP , 09122 Cagliari, Tel./Fax +39.070.658297