ESTRATTO MAPPA CATASTALE IMPIANTO E TRACCIATO CAVIDOTTI 36 kV - QUADRO 9A - SCALA 1:2.000

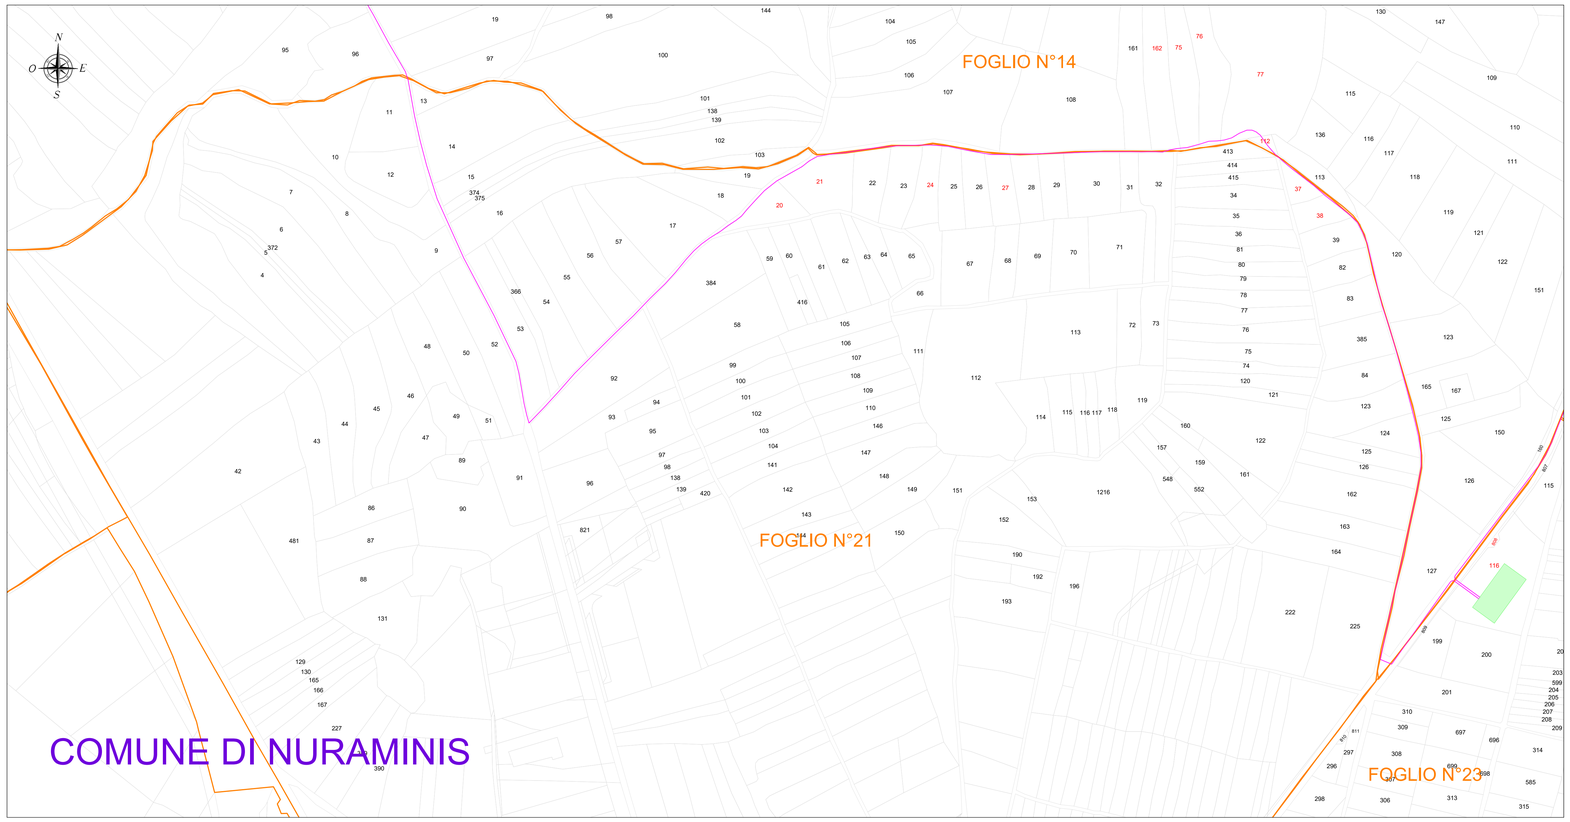

ESTRATTO MAPPA CATASTALE IMPIANTO E TRACCIATO CAVIDOTTI 36 kV - QUADRO 9B - SCALA 1:2.000

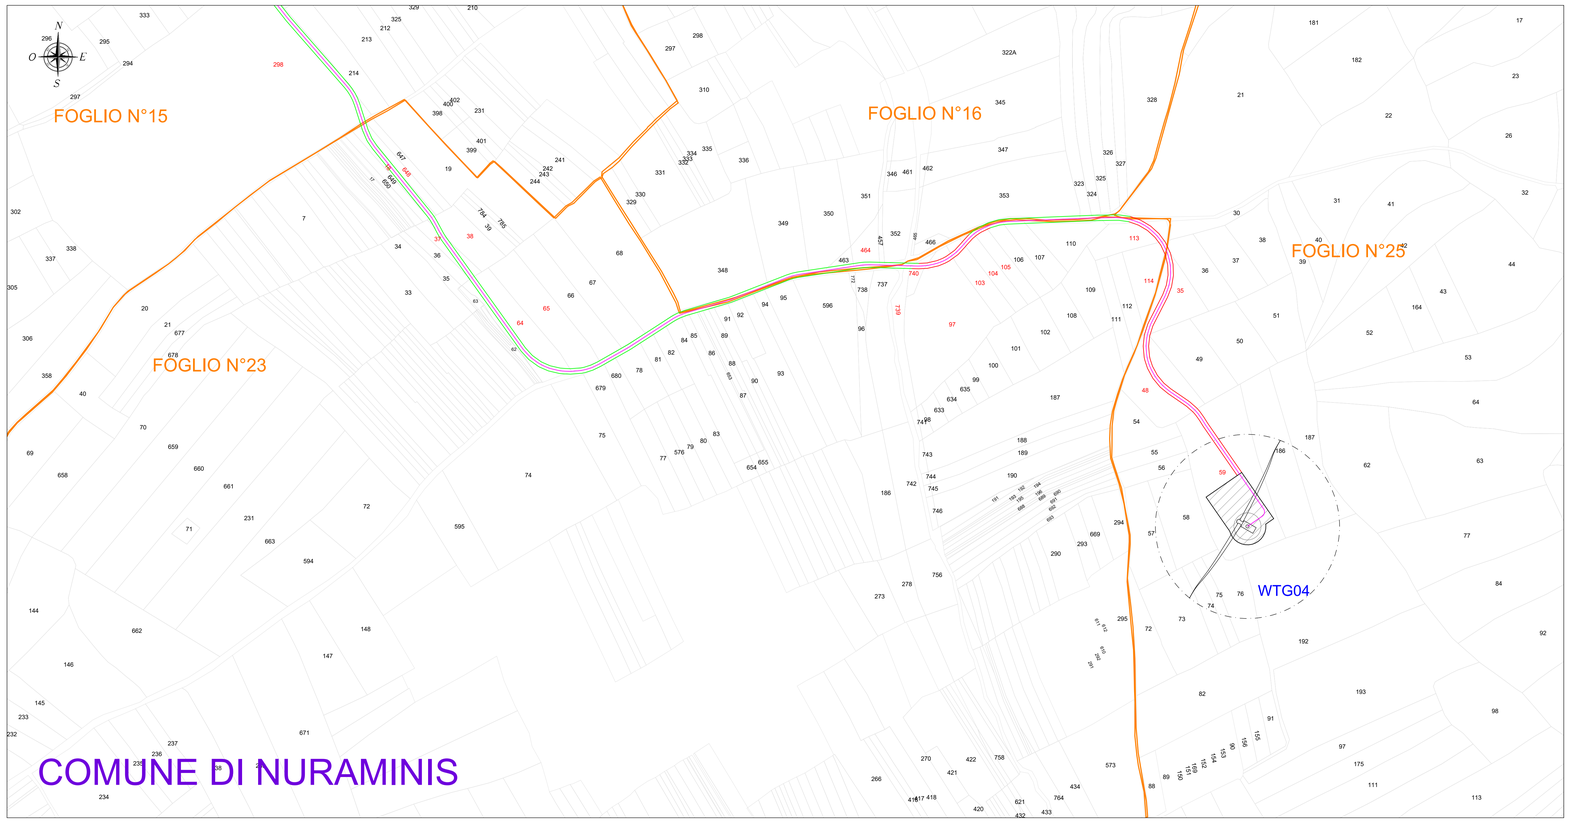

ELENCO PARTICELLE INTERESSATE

Descrizione	Comune	Foglio	Particella
Cavidotto 36 kV	Furtei	5	24
Cavidotto 36 kV - Cabina collettrice	Furtei	5	91
Cavidotto 36 kV	Furtei	5	92
Cavidotto 36 kV	Furtei	5	134
Cavidotto 36 kV	Furtei	13	333
Cavidotto 36 kV	Furtei	13	337
Cavidotto 36 kV	Furtei	17	332
Cavidotto 36 kV	Furtei	17	335
Cavidotto 36 kV	Furtei	17	338
Cavidotto 36 kV	Furtei	17	341
Cavidotto 36 kV	Furtei	17	344
Cavidotto 36 kV	Furtei	17	346
Cavidotto 36 kV	Furtei	17	348
Cavidotto 36 kV	Furtei	17	350
Cavidotto 36 kV	Furtei	17	352
Cavidotto 36 kV	Furtei	17	354
Cavidotto 36 kV	Furtei	17	356
Cavidotto 36 kV	Furtei	17	358
Cavidotto 36 kV	Nuraminis	3	75
Cavidotto 36 kV	Nuraminis	3	78
Cavidotto 36 kV	Nuraminis	3	79
Cavidotto 36 kV	Nuraminis	3	85
Cavidotto 36 kV	Nuraminis	3	103
Cavidotto 36 kV	Nuraminis	3	106
Cavidotto 36 kV	Nuraminis	3	117
Cavidotto 36 kV	Nuraminis	3	118
Cavidotto 36 kV	Nuraminis	3	136
Cavidotto 36 kV	Nuraminis	3	145
Cavidotto 36 kV	Nuraminis	3	169
Cavidotto 36 kV	Nuraminis	3	170
Cavidotto 36 kV	Nuraminis	3	171
Cavidotto 36 kV	Nuraminis	3	185
Cavidotto 36 kV	Nuraminis	3	186
Cavidotto 36 kV	Nuraminis	3	187
Cavidotto 36 kV	Nuraminis	3	188
Cavidotto 36 kV	Nuraminis	3	192
Cavidotto 36 kV	Nuraminis	3	193
Cavidotto 36 kV	Nuraminis	3	243
Cavidotto 36 kV	Nuraminis	3	245
Cavidotto 36 kV	Nuraminis	3	248
Cavidotto 36 kV	Nuraminis	3	250
Cavidotto 36 kV	Nuraminis	3	255
Cavidotto 36 kV	Nuraminis	3	261
Cavidotto 36 kV	Nuraminis	3	268
Cavidotto 36 kV	Nuraminis	3	271
Cavidotto 36 kV	Nuraminis	3	294
Cavidotto 36 kV	Nuraminis	3	296
Cavidotto 36 kV	Nuraminis	3	298
Cavidotto 36 kV	Nuraminis	3	300
Cavidotto 36 kV	Nuraminis	3	302
Cavidotto 36 kV	Nuraminis	3	305
Cavidotto 36 kV	Nuraminis	3	307
Cavidotto 36 kV	Nuraminis	3	309
Cavidotto 36 kV	Nuraminis	3	310
Cavidotto 36 kV	Nuraminis	3	312
Cavidotto 36 kV	Nuraminis	3	314
Cavidotto 36 kV	Nuraminis	3	315
Cavidotto 36 kV	Nuraminis	3	317
Cavidotto 36 kV	Nuraminis	3	318
Cavidotto 36 kV	Nuraminis	3	349
Cavidotto 36 kV	Nuraminis	3	350
Cavidotto 36 kV	Nuraminis	7	17
Cavidotto 36 kV	Nuraminis	7	297
Cavidotto 36 kV	Nuraminis	7	1152
Cavidotto 36 kV	Nuraminis	7	1154
Cavidotto 36 kV - Piazzola WTG02	Nuraminis	14	75
Cavidotto 36 kV	Nuraminis	14	76
Cavidotto 36 kV	Nuraminis	14	77
Cavidotto 36 kV	Nuraminis	14	112
Cavidotto 36 kV	Nuraminis	14	162
Cavidotto 36 kV	Nuraminis	15	134
Cavidotto 36 kV	Nuraminis	15	150
Cavidotto 36 kV	Nuraminis	15	247
Cavidotto 36 kV	Nuraminis	15	260
Cavidotto 36 kV	Nuraminis	15	287
Cavidotto 36 kV	Nuraminis	15	290
Cavidotto 36 kV	Nuraminis	15	298
Cavidotto 36 kV	Nuraminis	15	380
Cavidotto 36 kV	Nuraminis	15	417
Cavidotto 36 kV	Nuraminis	15	531
Cavidotto 36 kV	Nuraminis	15	532
Cavidotto 36 kV	Nuraminis	15	533
Cavidotto 36 kV	Nuraminis	15	535
Cavidotto 36 kV	Nuraminis	16	464
Cavidotto 36 kV	Nuraminis	21	20
Cavidotto 36 kV	Nuraminis	21	21
Cavidotto 36 kV	Nuraminis	21	24
Cavidotto 36 kV	Nuraminis	21	27
Cavidotto 36 kV	Nuraminis	21	37
Cavidotto 36 kV	Nuraminis	21	38
Cavidotto 36 kV	Nuraminis	23	18
Cavidotto 36 kV	Nuraminis	23	37
Cavidotto 36 kV	Nuraminis	23	38
Cavidotto 36 kV	Nuraminis	23	64
Cavidotto 36 kV	Nuraminis	23	65
Cavidotto 36 kV	Nuraminis	23	97
Cavidotto 36 kV	Nuraminis	23	103
Cavidotto 36 kV	Nuraminis	23	104
Cavidotto 36 kV	Nuraminis	23	105
Cavidotto 36 kV	Nuraminis	23	113
Cavidotto 36 kV	Nuraminis	23	114
Cavidotto 36 kV - Cabina collettrice	Nuraminis	23	116
Cavidotto 36 kV	Nuraminis	23	648
Cavidotto 36 kV	Nuraminis	23	739
Cavidotto 36 kV	Nuraminis	23	740
Cavidotto 36 kV	Nuraminis	23	808
Cavidotto 36 kV	Nuraminis	25	35
Cavidotto 36 kV	Nuraminis	25	48
Cavidotto 36 kV - Piazzola WTG04	Nuraminis	25	59
Cavidotto 36 kV	Nuraminis	26	6
Cavidotto 36 kV	Nuraminis	26	8
Cavidotto 36 kV	Nuraminis	26	23
Cavidotto 36 kV - Piazzola WTG07	Nuraminis	26	60
Cavidotto 36 kV	Nuraminis	26	61
Piazzola WTG08	Nuraminis	26	73
Cavidotto 36 kV	Nuraminis	26	74
Cavidotto 36 kV	Nuraminis	26	75
Cavidotto 36 kV	Nuraminis	26	79
Cavidotto 36 kV	Nuraminis	26	80
Cavidotto 36 kV	Nuraminis	26	100
Cavidotto 36 kV	Nuraminis	26	101
Cavidotto 36 kV	Nuraminis	26	106
Cavidotto 36 kV	Nuraminis	26	108
Cavidotto 36 kV	Nuraminis	26	109
Cavidotto 36 kV	Nuraminis	26	123
Cavidotto 36 kV	Nuraminis	26	124
Cavidotto 36 kV	Nuraminis	26	125
Cavidotto 36 kV	Nuraminis	26	126
Cavidotto 36 kV	Nuraminis	26	139
Cavidotto 36 kV	Nuraminis	26	140
Cavidotto 36 kV - Piazzola WTG08	Nuraminis	26	153
Cavidotto 36 kV - Piazzola WTG08	Nuraminis	26	154
Cavidotto 36 kV	Nuraminis	26	157
Cavidotto 36 kV	Nuraminis	26	177
Cavidotto 36 kV	Nuraminis	26	182
Cavidotto 36 kV	Nuraminis	26	188
Cavidotto 36 kV - Piazzola WTG06	Nuraminis	26	194
Cavidotto 36 kV	Nuraminis	26	195
Cavidotto 36 kV	Nuraminis	26	196
Cavidotto 36 kV	Nuraminis	26	208
Cavidotto 36 kV	Nuraminis	26	209
Cavidotto 36 kV - Piazzola WTG09	Nuraminis	27	23
Cavidotto 36 kV - Piazzola WTG09	Nuraminis	27	25
Cavidotto 36 kV - Piazzola WTG09	Nuraminis	27	26
Cavidotto 36 kV - Piazzola WTG09	Nuraminis	27	27
Cavidotto 36 kV - Piazzola WTG09	Nuraminis	27	28
Cavidotto 36 kV	Nuraminis	27	29
Cavidotto 36 kV	Nuraminis	27	30
Cavidotto 36 kV	Nuraminis	27	31
Cavidotto 36 kV	Nuraminis	27	32
Cavidotto 36 kV	Nuraminis	27	33
Cavidotto 36 kV	Nuraminis	27	41
Cavidotto 36 kV	Nuraminis	27	42
Cavidotto 36 kV - Piazzola WTG10	Nuraminis	38	138
Cavidotto 36 kV	Nuraminis	38	181
Cavidotto 36 kV	Nuraminis	38	182
Cavidotto 36 kV	Nuraminis	38	183
Cavidotto 36 kV	Nuraminis	38	221
Cavidotto 36 kV	Nuraminis	38	222
Cavidotto 36 kV	Nuraminis	38	226
Cavidotto 36 kV	Nuraminis	38	227
Cavidotto 36 kV	Nuraminis	46	2
Cavidotto 36 kV	Nuraminis	46	3
Cavidotto 36 kV	Nuraminis	46	4
Cavidotto 36 kV	Nuraminis	46	5
Cavidotto 36 kV	Nuraminis	46	6
Cavidotto 36 kV	Nuraminis	46	7
Cavidotto 36 kV	Nuraminis	46	8
Cavidotto 36 kV	Nuraminis	46	9
Cavidotto 36 kV	Nuraminis	46	10
Cavidotto 36 kV	Nuraminis	46	12
Cavidotto 36 kV	Nuraminis	46	13
Cavidotto 36 kV	Nuraminis	46	26
Cavidotto 36 kV	Furtei	5	24
Cavidotto 36 kV - Cabina collettrice	Furtei	5	91
Cavidotto 36 kV	Furtei	5	92
Cavidotto 36 kV	Furtei	5	134
Cavidotto 36 kV	Furtei	13	333
Cavidotto 36 kV	Furtei	13	337
Cavidotto 36 kV	Furtei	17	332
Cavidotto 36 kV	Furtei	17	335
Cavidotto 36 kV	Furtei	17	338
Cavidotto 36 kV	Furtei	17	341
Cavidotto 36 kV	Furtei	17	344
Cavidotto 36 kV	Furtei	17	346
Cavidotto 36 kV	Furtei	17	348
Cavidotto 36 kV	Furtei	17	350
Cavidotto 36 kV	Furtei	17	352
Cavidotto 36 kV	Furtei	17	354
Cavidotto 36 kV	Furtei	17	356
Cavidotto 36 kV	Furtei	17	358
Cavidotto 36 kV	Nuraminis	3	75
Cavidotto 36 kV	Nuraminis	3	78
Cavidotto 36 kV	Nuraminis	3	79
Cavidotto 36 kV	Nuraminis	3	85
Cavidotto 36 kV	Nuraminis	3	103
Cavidotto 36 kV	Nuraminis	3	106
Cavidotto 36 kV	Nuraminis	3	117
Cavidotto 36 kV	Nuraminis	3	118
Cavidotto 36 kV	Nuraminis	3	136
Cavidotto 36 kV	Nuraminis	3	145
Cavidotto 36 kV	Nuraminis	3	169
Cavidotto 36 kV	Nuraminis	3	170
Cavidotto 36 kV	Nuraminis	3	171
Cavidotto 36 kV	Nuraminis	3	185
Cavidotto 36 kV	Nuraminis	3	186
Cavidotto 36 kV	Nuraminis	3	187
Cavidotto 36 kV	Nuraminis	3	188
Cavidotto 36 kV	Nuraminis	3	192
Cavidotto 36 kV	Nuraminis	3	193
Cavidotto 36 kV	Nuraminis	3	243
Cavidotto 36 kV	Nuraminis	3	245
Cavidotto 36 kV	Nuraminis	3	248
Cavidotto 36 kV	Nuraminis	3	250
Cavidotto 36 kV	Nuraminis	3	255
Cavidotto 36 kV	Nuraminis	3	261
Cavidotto 36 kV	Nuraminis	3	268
Cavidotto 36 kV	Nuraminis	3	271
Cavidotto 36 kV	Nuraminis	3	294
Cavidotto 36 kV	Nuraminis	3	296
Cavidotto 36 kV	Nuraminis	3	298
Cavidotto 36 kV	Nuraminis	3	300
Cavidotto 36 kV	Nuraminis	3	302
Cavidotto 36 kV	Nuraminis	3	305
Cavidotto 36 kV	Nuraminis	3	307
Cavidotto 36 kV	Nuraminis	3	309
Cavidotto 36 kV	Nuraminis	3	310
Cavidotto 36 kV	Nuraminis	3	312
Cavidotto 36 kV	Nuraminis	3	314
Cavidotto 36 kV	Nuraminis	3	315
Cavidotto 36 kV	Nuraminis	3	317
Cavidotto 36 kV	Nuraminis	3	318
Cavidotto 36 kV	Nuraminis	3	349
Cavidotto 36 kV	Nuraminis	3	350
Cavidotto 36 kV	Nuraminis	7	17
Cavidotto 36 kV	Nuraminis	7	297
Cavidotto 36 kV	Nuraminis	7	1152
Cavidotto 36 kV	Nuraminis	7	1154
Cavidotto 36 kV - Piazzola WTG02	Nuraminis	14	75
Cavidotto 36 kV	Nuraminis	14	76
Cavidotto 36 kV	Nuraminis	14	77
Cavidotto 36 kV	Nuraminis	14	112
Cavidotto 36 kV	Nuraminis	14	162
Cavidotto 36 kV	Nuraminis	15	134
Cavidotto 36 kV	Nuraminis	15	150
Cavidotto 36 kV	Nuraminis	15	247
Cavidotto 36 kV	Nuraminis	15	260
Cavidotto 36 kV	Nuraminis	15	287
Cavidotto 36 kV	Nuraminis	15	290
Cavidotto 36 kV	Nuraminis	15	298
Cavidotto 36 kV	Nuraminis	15	380
Cavidotto 36 kV	Nuraminis	15	417
Cavidotto 36 kV	Nuraminis	15	531
Cavidotto 36 kV	Nuraminis	15	532
Cavidotto 36 kV	Nuraminis	15	533
Cavidotto 36 kV	Nuraminis	15	535
Cavidotto 36 kV	Nuraminis	16	464
Cavidotto 36 kV	Nuraminis	21	20
Cavidotto 36 kV	Nuraminis	21	21
Cavidotto 36 kV	Nuraminis	21	24
Cavidotto 36 kV	Nuraminis	21	27
Cavidotto 36 kV	Nuraminis	21	37
Cavidotto 36 kV	Nuraminis	21	38
Cavidotto 36 kV	Nuraminis	23	18
Cavidotto 36 kV	Nuraminis	23	37
Cavidotto 36 kV	Nuraminis	23	38
Cavidotto 36 kV	Nuraminis	23	64
Cavidotto 36 kV	Nuraminis	23	65
Cavidotto 36 kV	Nuraminis	23	97
Cavidotto 36 kV	Nuraminis	23	103
Cavidotto 36 kV	Nuraminis	23	104
Cavidotto 36 kV	Nuraminis	23	105
Cavidotto 36 kV	Nuraminis	23	113
Cavidotto 36 kV	Nuraminis	23	114
Cavidotto 36 kV - Cabina collettrice	Nuraminis	23	116
Cavidotto 36 kV	Nuraminis	23	648
Cavidotto 36 kV	Nuraminis	23	739
Cavidotto 36 kV	Nuraminis	23	740
Cavidotto 36 kV	Nuraminis	23	808
Cavidotto 36 kV	Nuraminis	25	35
Cavidotto 36 kV	Nuraminis	25	48
Cavidotto 36 kV - Piazzola WTG04	Nuraminis	25	59
Cavidotto 36 kV	Nuraminis	26	6
Cavidotto 36 kV	Nuraminis	26	8
Cavidotto 36 kV	Nuraminis	26	23
Cavidotto 36 kV - Piazzola WTG07	Nuraminis	26	60
Cavidotto 36 kV	Nuraminis	26	61
Piazzola WTG08	Nuraminis	26	73
Cavidotto 36 kV	Nuraminis	26	74
Cavidotto 36 kV	Nuraminis	26	75
Cavidotto 36 kV	Nuraminis	26	79
Cavidotto 36 kV	Nuraminis	26	80
Cavidotto 36 kV	Nuraminis	26	100
Cavidotto 36 kV	Nuraminis	26	101
Cavidotto 36 kV	Nuraminis	26	106
Cavidotto 36 kV	Nuraminis	26	108
Cavidotto 36 kV	Nuraminis	26	109
Cavidotto 36 kV	Nuraminis	26	123
Cavidotto 36 kV	Nuraminis	26	124
Cavidotto 36 kV	Nuraminis	26	125
Cavidotto 36 kV	Nuraminis	26	126
Cavidotto 36 kV	Nuraminis	26	139
Cavidotto 36 kV	Nuraminis	26	140
Cavidotto 36 kV - Piazzola WTG08	Nuraminis	26	153
Cavidotto 36 kV - Piazzola WTG08	Nuraminis	26	154
Cavidotto 36 kV	Nuraminis	26	157
Cavidotto 36 kV	Nuraminis	26	177
Cavidotto 36 kV	Nuraminis	26	182
Cavidotto 36 kV	Nuraminis	26	188
Cavidotto 36 kV - Piazzola WTG06	Nuraminis	26	194
Cavidotto 36 kV	Nuraminis	26	195
Cavidotto 36 kV	Nuraminis	26	196
Cavidotto 36 kV	Nuraminis	26	208
Cavidotto 36 kV	Nuraminis	26	209
Cavidotto 36 kV - Piazzola WTG09	Nuraminis	27	23
Cavidotto 36 kV - Piazzola WTG09	Nuraminis	27	25
Cavidotto 36 kV - Piazzola WTG09	Nuraminis	27	26
Cavidotto 36 kV - Piazzola WTG09	Nuraminis	27	27
Cavidotto 36 kV - Piazzola WTG09	Nuraminis	27	28
Cavidotto 36 kV	Nuraminis	27	29
Cavidotto 36 kV	Nuraminis	27	30
Cavidotto 36 kV	Nuraminis	27	31
Cavidotto 36 kV	Nuraminis	27	32
Cavidotto 36 kV	Nuraminis	27	33
Cavidotto 36 kV	Nuraminis	27	41
Cavidotto 36 kV	Nuraminis	27	42
Cavidotto 36 kV - Piazzola WTG10	Nuraminis	38	138
Cavidotto 36 kV	Nuraminis	38	181
Cavidotto 36 kV	Nuraminis	38	182
Cavidotto 36 kV	Nuraminis	38	183
Cavidotto 36 kV	Nuraminis	38	221
Cavidotto 36 kV	Nuraminis	38	222
Cavidotto 36 kV	Nuraminis	38	226
Cavidotto 36 kV	Nuraminis	38	227
Cavidotto 36 kV	Nuraminis	46	2
Cavidotto 36 kV	Nuraminis	46	3
Cavidotto 36 kV	Nuraminis	46	4
Cavidotto 36 kV	Nuraminis	46	5
Cavidotto 36 kV	Nuraminis	46	6
Cavidotto 36 kV	Nuraminis	46	7
Cavidotto 36 kV	Nuraminis	46	8
Cavidotto 36 kV	Nuraminis	46	9
Cavidotto 36 kV	Nuraminis	46	10
Cavidotto 36 kV	Nuraminis	46	12
Cavidotto 36 kV	Nuraminis	46	13
Cavidotto 36 kV	Nuraminis	46	26
Cavidotto 36 kV	Nuraminis	46	27
Cavidotto 36 kV	Nuraminis	46	28
Cavidotto 36 kV	Nuraminis	46	41
Cavidotto 36 kV	Nuraminis	46	42
Cavidotto 36 kV	Nuraminis	46	53
Cavidotto 36 kV	Nuraminis	46	154
Cavidotto 36 kV	Samatzai	14	83
Cavidotto 36 kV	Samatzai	15	54
Cavidotto 36 kV	Samatzai	15	70
Cavidotto 36 kV	Samatzai	15	71
Cavidotto 36 kV	Samatzai	15	76
Cavidotto 36 kV	Samatzai	15	94
Cavidotto 36 kV	Samatzai	15	106
Cavidotto 36 kV	Samatzai	15	188
Cavidotto 36 kV	Samatzai	15	369
Cavidotto 36 kV	Samatzai	15	371
Cavidotto 36 kV	Samatzai	15	372
Cavidotto 36 kV	Samatzai	15	376
Cavidotto 36 kV	Samatzai	15	377
Cavidotto 36 kV	Samatzai	15	380
Cavidotto 36 kV	Samatzai	15	382
Cavidotto 36 kV	Samatzai	15	383
Cavidotto 36 kV	Samatzai	15	385
Cavidotto 36 kV	Samatzai	15	388
Cavidotto 36 kV	Samatzai	15	390
Cavidotto 36 kV	Samatzai	15	391
Cavidotto 36 kV	Samatzai	15	393
Cavidotto 36 kV	Samatzai	15	395
Cavidotto 36 kV	Samatzai	15	398
Cavidotto 36 kV	Samatzai	15	399
Cavidotto 36 kV	Samatzai	15	402
Cavidotto 36 kV	Samatzai	15	528
Cavidotto 36 kV	Samatzai	16	149
Cavidotto 36 kV	Samatzai	16	150
Cavidotto 36 kV	Samatzai	16	153
Cavidotto 36 kV	Samatzai	16	178
Cavidotto 36 kV	Samatzai	16	179
Cavidotto 36 kV	Samatzai	16	180
Cavidotto 36 kV	Samatzai	16	205
Cavidotto 36 kV	Samatzai	16	206
Cavidotto 36 kV	Samatzai	16	252
Cavidotto 36 kV	Samatzai	16	18
Cavidotto 36 kV	Samatzai	17	158
Cavidotto 36 kV - Piazzola WTG01	Samatzai	18	51
Cavidotto 36 kV	Samatzai	18	53
Cavidotto 36 kV	Samatzai	18	142
Cavidotto 36 kV	Samatzai	19	14
Cavidotto 36 kV	Samatzai	19	15
Cavidotto 36 kV	Samatzai	19	38
Cavidotto 36 kV	Samatzai	19	40
Cavidotto 36 kV	Samatzai	19	56
Cavidotto 36 kV	Samatzai	19	57
Cavidotto 36 kV	Samatzai	19	58
Cavidotto 36 kV	Samatzai	19	59
Cavidotto 36 kV	Samatzai	19	63
Cavidotto 36 kV	Samatzai	19	64
Cavidotto 36 kV	Samatzai	19	65
Cavidotto 36 kV	Samatzai	19	77
Cavidotto 36 kV	Samatzai	19	78
Cavidotto 36 kV	Samatzai	19	81
Cavidotto 36 kV	Samatzai	19	82
Cavidotto 36 kV	Samatzai	19	84
Cavidotto 36 kV	Samatzai	19	85
Cavidotto 36 kV	Samatzai	19	89
Cavidotto 36 kV	Samatzai	19	90
Cavidotto 36 kV	Samatzai	19	165
Cavidotto 36 kV	Samatzai	19	193
Cavidotto 36 kV	Samatzai	19	197
Cavidotto 36 kV	Samatzai	19	203
Cavidotto 36 kV	Samatzai	20	276
Cavidotto 36 kV	Samatzai	20	279
Cavidotto 36 kV	Samatzai	20	290
Cavidotto 36 kV - Piazzola WTG05	Samatzai	23	60
Cavidotto 36 kV	Samatzai	23	61
Cavidotto 36 kV	Samatzai	24	71
Cavidotto 36 kV	Samatzai	24	89
Cavidotto 36 kV	Samatzai	24	144
Cavidotto 36 kV	Samatzai	24	154
Cavidotto 36 kV	Samatzai	24	156
Cavidotto 36 kV	Samatzai	24	167
Cavidotto 36 kV	Samatzai	24	171
Cavidotto 36 kV	Samatzai	24	221
Cavidotto 36 kV	Samatzai	25	137
Cavidotto 36 kV	Sanluri	17	103
Cavidotto 36 kV	Sanluri	17	104
Cavidotto 36 kV	Sanluri	17	144
Cavidotto 36 kV	Sanluri	17	145
Cavidotto 36 kV	Sanluri	17	147
Cavidotto 36 kV	Sanluri	17	148
Cavidotto 36 kV	Sanluri	17	152
Cavidotto 36 kV	Sanluri	17	194
Cavidotto 36 kV	Serrenti	1	82
Cavidotto 36 kV	Serrenti	1	205
Cavidotto 36 kV	Serrenti	1	220
Cavidotto 36 kV	Serrenti	1	222
Cavidotto 36 kV	Serrenti	1	223
Cavidotto 36 kV	Serrenti	1	319
Cavidotto 36 kV	Serrenti	1	343
Cavidotto 36 kV	Serrenti	1	345
Cavidotto 36 kV	Serrenti	1	348
Cavidotto 36 kV	Serrenti	1	350
Cavidotto 36 kV - Cabina collettrice	Serrenti	1	356
Cavidotto 36 kV	Serrenti	1	361
Cavidotto 36 kV	Serrenti	1	365
Cavidotto 36 kV	Serrenti	1	369
Cavidotto 36 kV	Serrenti	1	370
Cavidotto 36 kV	Serrenti	1	380
Cavidotto 36 kV	Serrenti	1	386
Cavidotto 36 kV - Piazzola WTG04	Serrenti	1	394
Cavidotto 36 kV	Serrenti	1	396
Cavidotto 36 kV	Serrenti	1	400
Cavidotto 36 kV	Serrenti	1	406
Cavidotto 36 kV - Piazzola WTG07	Serrenti	1	408
Cavidotto 36 kV	Serrenti	1	409
Piazzola WTG08	Serrenti	1	412
Cavidotto 36 kV	Serrenti	1	418
Cavidotto 36 kV	Serrenti	1	422
Cavidotto 36 kV	Serrenti	1	424
Cavidotto 36 kV	Serrenti	1	426
Cavidotto 36 kV	Serrenti	1	428
Cavidotto 36 kV	Serrenti	1	432
Cavidotto 36 kV	Serrenti	1	457
Cavidotto 36 kV	Serrenti	2	185
Cavidotto 36 kV	Serrenti	2	188
Cavidotto 36 kV	Serrenti	2	189
Cavidotto 36 kV	Serrenti	2	660
Cavidotto 36 kV	Serrenti	2	662
Cavidotto 36 kV	Serrenti	2	664
Cavidotto 36 kV	Serrenti	2	666
Cavidotto 36 kV	Serrenti	2	668
Cavidotto 36 kV	Serrenti	2	670
Cavidotto 36 kV	Serrenti	2	672
Cavidotto 36 kV	Serrenti	2	674
Cavidotto 36 kV	Serrenti	2	676
Cavidotto 36 kV	Serrenti	2	678
Cavidotto 36 kV	Serrenti	2	680
Cavidotto 36 kV	Serrenti	2	682
Cavidotto 36 kV	Serrenti	2	684
Cavidotto 36 kV	Serrenti	2	686
Cavidotto 36 kV	Serrenti	2	688
Cavidotto 36 kV	Serrenti	2	690
Cavidotto 36 kV	Serrenti	2	692
Cavidotto 36 kV	Serrenti	2	694
Cavidotto 36 kV	Serrenti	2	696
Cavidotto 36 kV	Serrenti	2	698
Cavidotto 36 kV	Serrenti	2	700
Cavidotto 36 kV	Serrenti	2	702
Cavidotto 36 kV	Serrenti	2	704
Cavidotto 36 kV	Serrenti	2	706
Cavidotto 36 kV	Serrenti	2	708
Cavidotto 36 kV	Serrenti	3	180
Cavidotto 36 kV	Serrenti	3	459
Cavidotto 36 kV	Serrenti	3	461
Cavidotto 36 kV	Serrenti	3	463
Cavidotto 36 kV	Serrenti	3	465
Cavidotto 36 kV	Serrenti	3	467
Cavidotto 36 kV	Serrenti	3	469
Cavidotto 36 kV	Serrenti	3	471
Cavidotto 36 kV	Serrenti	3	473
Cavidotto 36 kV	Serrenti	3	475
Cavidotto 36 kV	Serrenti	4	138
Cavidotto 36 kV	Serrenti	4	329
Cavidotto 36 kV	Serrenti	4	330
Cavidotto 36 kV	Serrenti	4	332
Cavidotto 36 kV	Serrenti	4	334
Cavidotto 36 kV	Serrenti	4	336
Cavidotto 36 kV	Serrenti	4	338
Cavidotto 36 kV	Serrenti	4	340
Cavidotto 36 kV	Serrenti	4	342
Cavidotto 36 kV	Serrenti	4	344
Cavidotto 36 kV	Serrenti	4	346
Cavidotto 36 kV	Serrenti	4	348
Cavidotto 36 kV	Serrenti	4	350
Cavidotto 36 kV	Serrenti	4	4
Cavidotto 36 kV	Serrenti	4	352
Cavidotto 36 kV	Serrenti	4	354
Cavidotto 36 kV	Serrenti	4	356
Cavidotto 36 kV	Serrenti	4	358
Cavidotto 36 kV	Serrenti	4	360
Cavidotto 36 kV	Serrenti	4	362
Cavidotto 36 kV	Serrenti	10	89
Cavidotto 36 kV	Serrenti	10	92
Cavidotto 36 kV	Serrenti	10	102
Cavidotto 36 kV	Serrenti	10	286
Cavidotto 36 kV	Serrenti	10	288
Cavidotto 36 kV	Serrenti	10	290
Cavidotto 36 kV	Serrenti	10	296
Cavidotto 36 kV	Serrenti	10	298
Cavidotto 36 kV