PLANIMETRIA CATASTALE - QUADRO S - SCALA 1:2.000

PLANIMETRIA CATASTALE - QUADRO T - SCALA 1:2.000

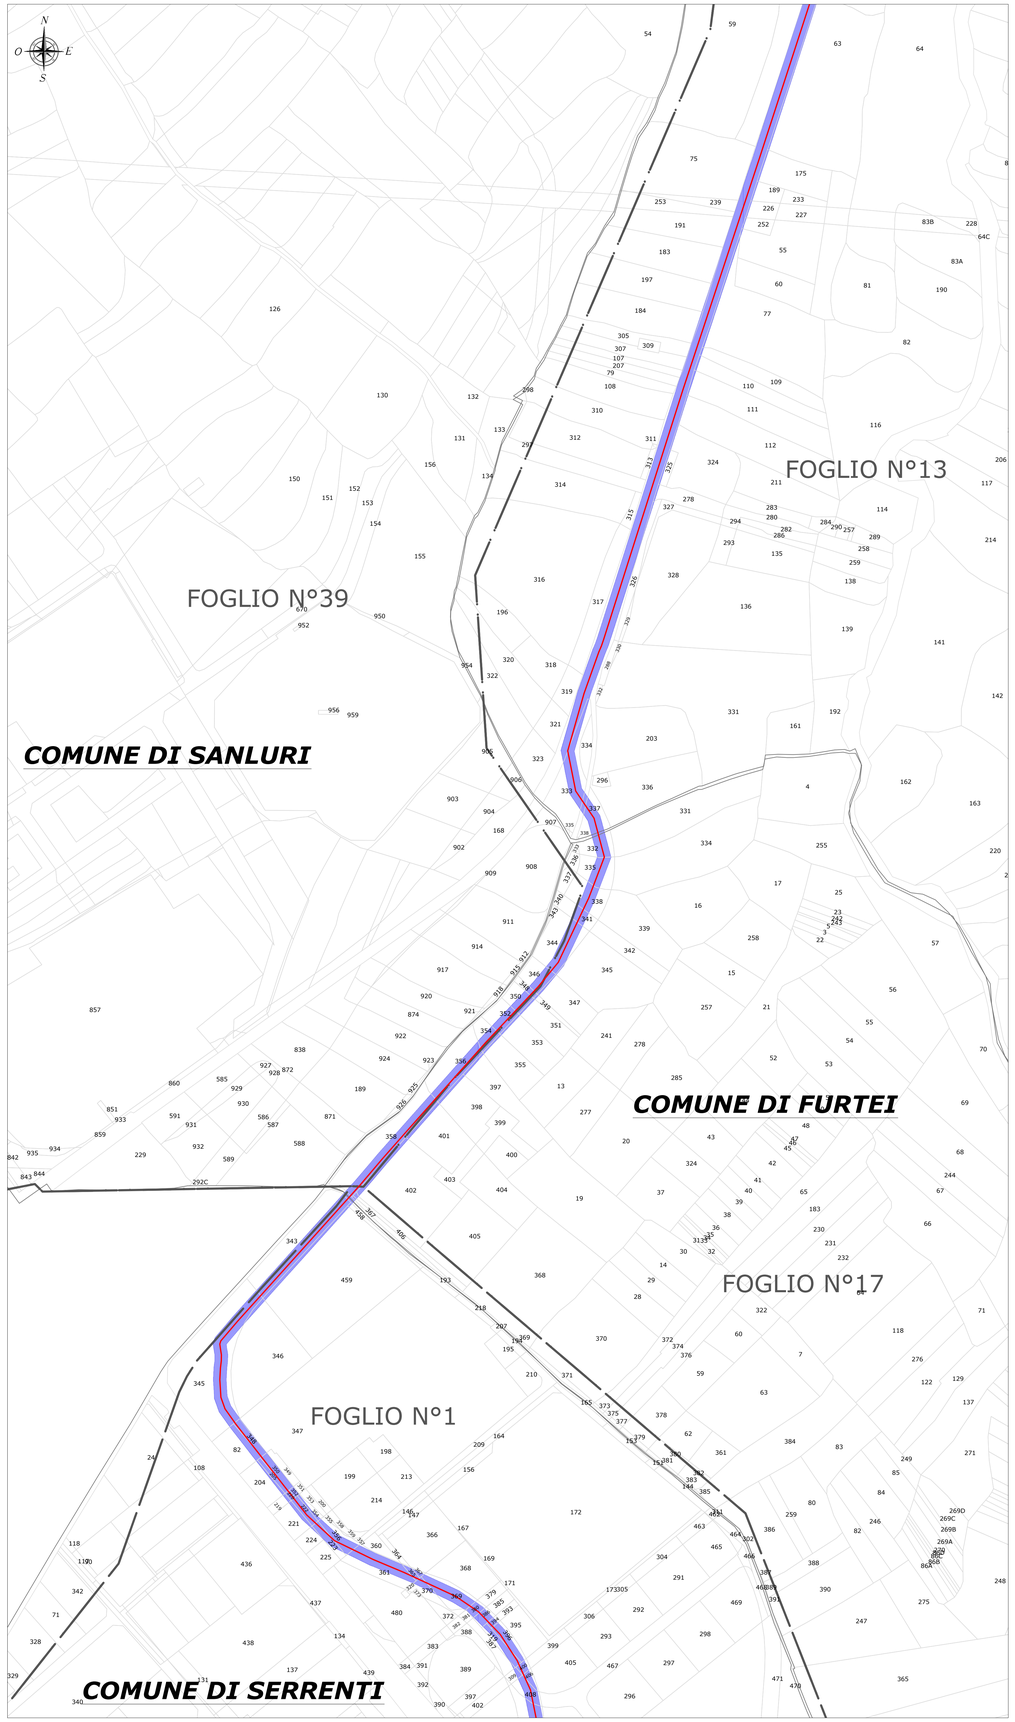

LEGENDA

SIMBOLO	DESCRIZIONE
XX	Particella catastale
	Fogli catastali
	Limiti comunali amministrativi
	Cavidotto 36 kV - Distribuzione MT
	Limiti di Tanca DGR 59/90 2020 All.5 D=170
	Diritto di superficie (Piazzola, SSE utente e strade di nuova realizzazione)
	Servitù di cavidotto (Buffer 12 m complessivo)
	Servitù di passaggio (Strade esistenti da adeguare)
	Servitù di area spazzata
	Occupazione temporanea (piazzola di cantiere, area di cantiere, area gru, slarghi e aree di manovra mezzi)

INQUADRAMENTO GENERALE - SCALA 1:80.000

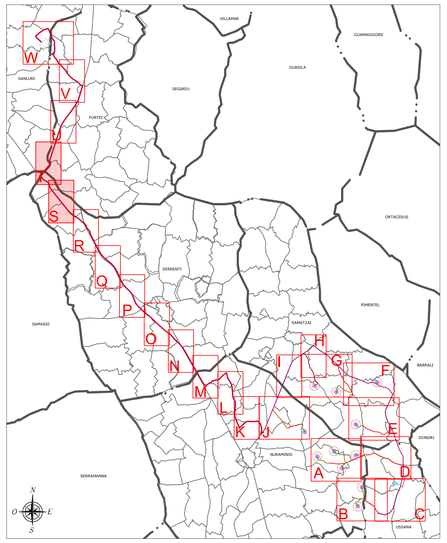

REGIONE SARDEGNA
Provincia del Sud Sardegna

PARCO EOLICO "SA CORONA"

COMUNI DI NURAMINIS, SAMATZAI E USSANA (SU)

Oggetto: PROGETTO DEFINITIVO

Titolo: **PIANO PARTICELLARE DI ESPROPRIO GRAFICO - PLANIMETRIA**

Cod.elab. BLTX-NS-RC18-1n

scala 1:80.000-2.000

Data	Rev.	Descrizione	Eseg.	Contr.	Appr.
Maggio 2024	0	Prima emissione	EB	GF	BLTX

A cura di:
I.A.T. Consulenza e progetti S.r.l.
Dott. Ing. Giuseppe Frongia

Gruppo di progettazione:
Ing. Giuseppe Frongia (coordinatore e responsabile)
Ing. Marianna Barbarino
Ing. Elisa Boiano Ingegnere
Ing. Gianfranco Corda
Ing. Paolo Deiogus
Pian. Ter. Veronica Fais
Dott. Fabio Mancosu
Ing. Gianluca Melis
Dott. Fabrizio Murru
Dott. Nat. Alessio Mutu
Ing. Elisa Pinna
Pian. Ter. Eleonora Re
Ing. Elisa Roych
Ing. Marco Ubiari

Contributi specialistici:
Ing. Antonio Dedoni (acustica)
Dott. Geol. Maria Francesca Lobina (geologia)
Agr. Dott. Nat. Nicola Maria (pedologia)
Agr. Dott. Nat. Mauro Casti (Flora)
Dott. Maurizio Medda (Fauna)
Dott. Andrea Pazza (Archeologia)
Dott. Matteo Taiti (Archeologia)

Progettazione:
Dott. Ing. Giuseppe Frongia
ORDINE INGEGNERI PROVINCIA CAGLIARI N. 3453 Dott. Ing. Giuseppe Frongia

Il Committente:
BALTEX SARDEGNA 15 NURAMINIS S.R.L.
Corso XXII Marzo, 33
20129 Milano (MI)
P.IVA 13118320962 - PEC baltexsardegna15nuraminis@pec.it

iat CONSULENZA E PROGETTI
www.iatprogetti.it

Formato	File origine	File di stampa	Codice pratica
	BLTX-NS-RC18-1_Piano particellare di esproprio grafico - Planimetria	BLTX-NS-RC18-1_Piano particellare di esproprio grafico - Planimetria	2023/0286

Elaborazioni: I.A.T. Consulenza e progetti S.r.l. con socio unico - Via Michele Giua s.n.c. ZI CACIP , 09122 Cagliari. Tel./Fax +39.070.658297

Disegni, calcoli, specifiche e tutte le altre informazioni contenute nel presente documento sono di proprieta' della I.A.T. Consulenza e progetti s.r.l.
Al rilascio di questo documento la stessa diffida pertanto di riprodurlo, in tutto o in parte, e di rivelarne il contenuto in assenza di esplicite autorizzazione.