


LEGENDA	
SIMBOLO	DESCRIZIONE
	Aerogeneratori in progetto
	Piazzole di cantiere
	Viabilità d'impianto di nuova realizzazione
	Viabilità esistente da adeguare
	Viabilità esistente da adeguare*
	Viabilità d'impianto temporanea
	Corridoio temporaneo di accesso alle piazzole di supporto gru secondaria
	Piazzole di supporto gru secondaria
	Possibile area scarico pale
	Cavidotto 36 kV

**FONTI CARTOGRAFIA - NOTE**

Database Geotopografico (DBGT\_10K\_22\_V04):  
[https://www.sardegna.gov.it/webgis2/sardegnaSIT/pc/index.jsp?mapName=download\\_raster](https://www.sardegna.gov.it/webgis2/sardegnaSIT/pc/index.jsp?mapName=download_raster)

Revisione - 04/10/2023

\*Viabilità esistente da sottoporre a locali interventi di manutenzione ordinaria/straordinaria (es. regolarizzazione del fondo stradale)

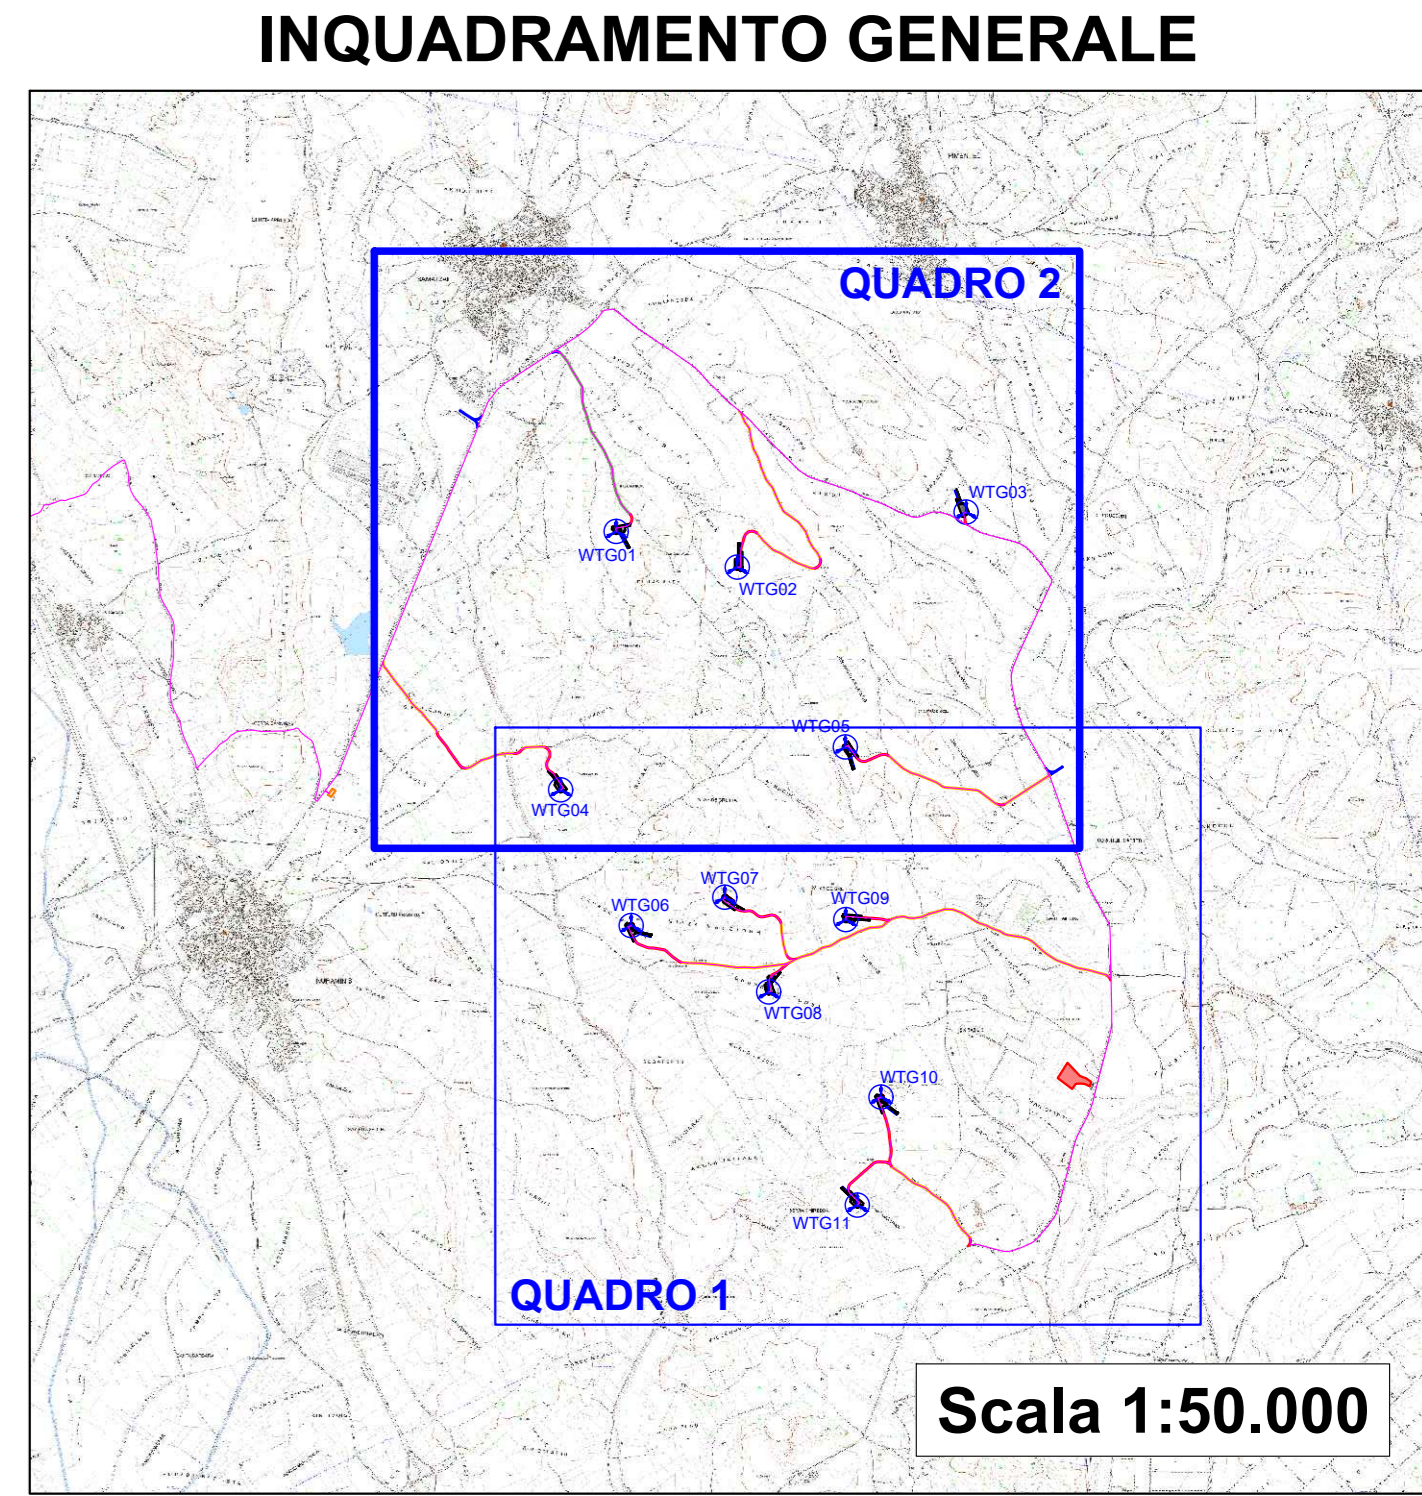

**REGIONE SARDEGNA**  
 Provincia del Sud Sardegna

**PARCO EOLICO "SA CORONA"**  
 COMUNI DI NURAMINIS, SAMATZAI E USSANA (SU)

Oggetto		BLTX-NS-TC7b
VIABILITÀ, PIAZZOLE ED AREE DI CANTIERE - PLANIMETRIA GENERALE		Scala: 1:5.000

Data	Rev.	Descrizione	Eseg.	Contr.	Appr.
Maggio 2024	0	Prima emissione		MU	GF

**A cura di:**  
 Ing. Giuseppe Frongia

**Gruppo di progettazione:**  
 Ing. Giuseppe Frongia  
 Ing. Massimo Sanna  
 Ing. Andrea Casarini  
 Ing. Gianfranco Costa  
 Ing. Paolo Sanna  
 Ing. Paolo Sanna

**Coordinate specialistiche:**  
 Ing. Antonio Mulas (Geometra)  
 Dott. Carlo Mulas (Ingegnere)  
 Ingegnere Nel Nono Mares (Geometra)

**Progettazione:**  
 Dott. Ing. Giuseppe Frongia

**Il Committente:**  
**BALTEX SARDEGNA 15 NURAMINIS S.R.L.**  
 Corso XXII Marzo, 33  
 09120 Malaris (SU)  
 P.IVA 13118320962 - PEC baltexsardegna15nuraminis@pec.it

Atto	Prodotto	Prodotto	Prodotto
Formato	File origine	File di stampa	Codice pratica

Elaborazioni: I.A.T. Consulenze e progetti S.r.l. con socio unico - Via Michele Giua s.n.c. 21 CACIP 09122 Cagliari, Tel./Fax +39 070 658297

Disegni, calcoli, specifiche e tutte le altre informazioni contenute nel presente documento sono di proprietà della I.A.T. Consulenze e progetti S.r.l. L'uso non autorizzato di questo documento è espressamente vietato. In tutte le copie, e di modifica e/o ristampa, in assenza di specifica autorizzazione.