


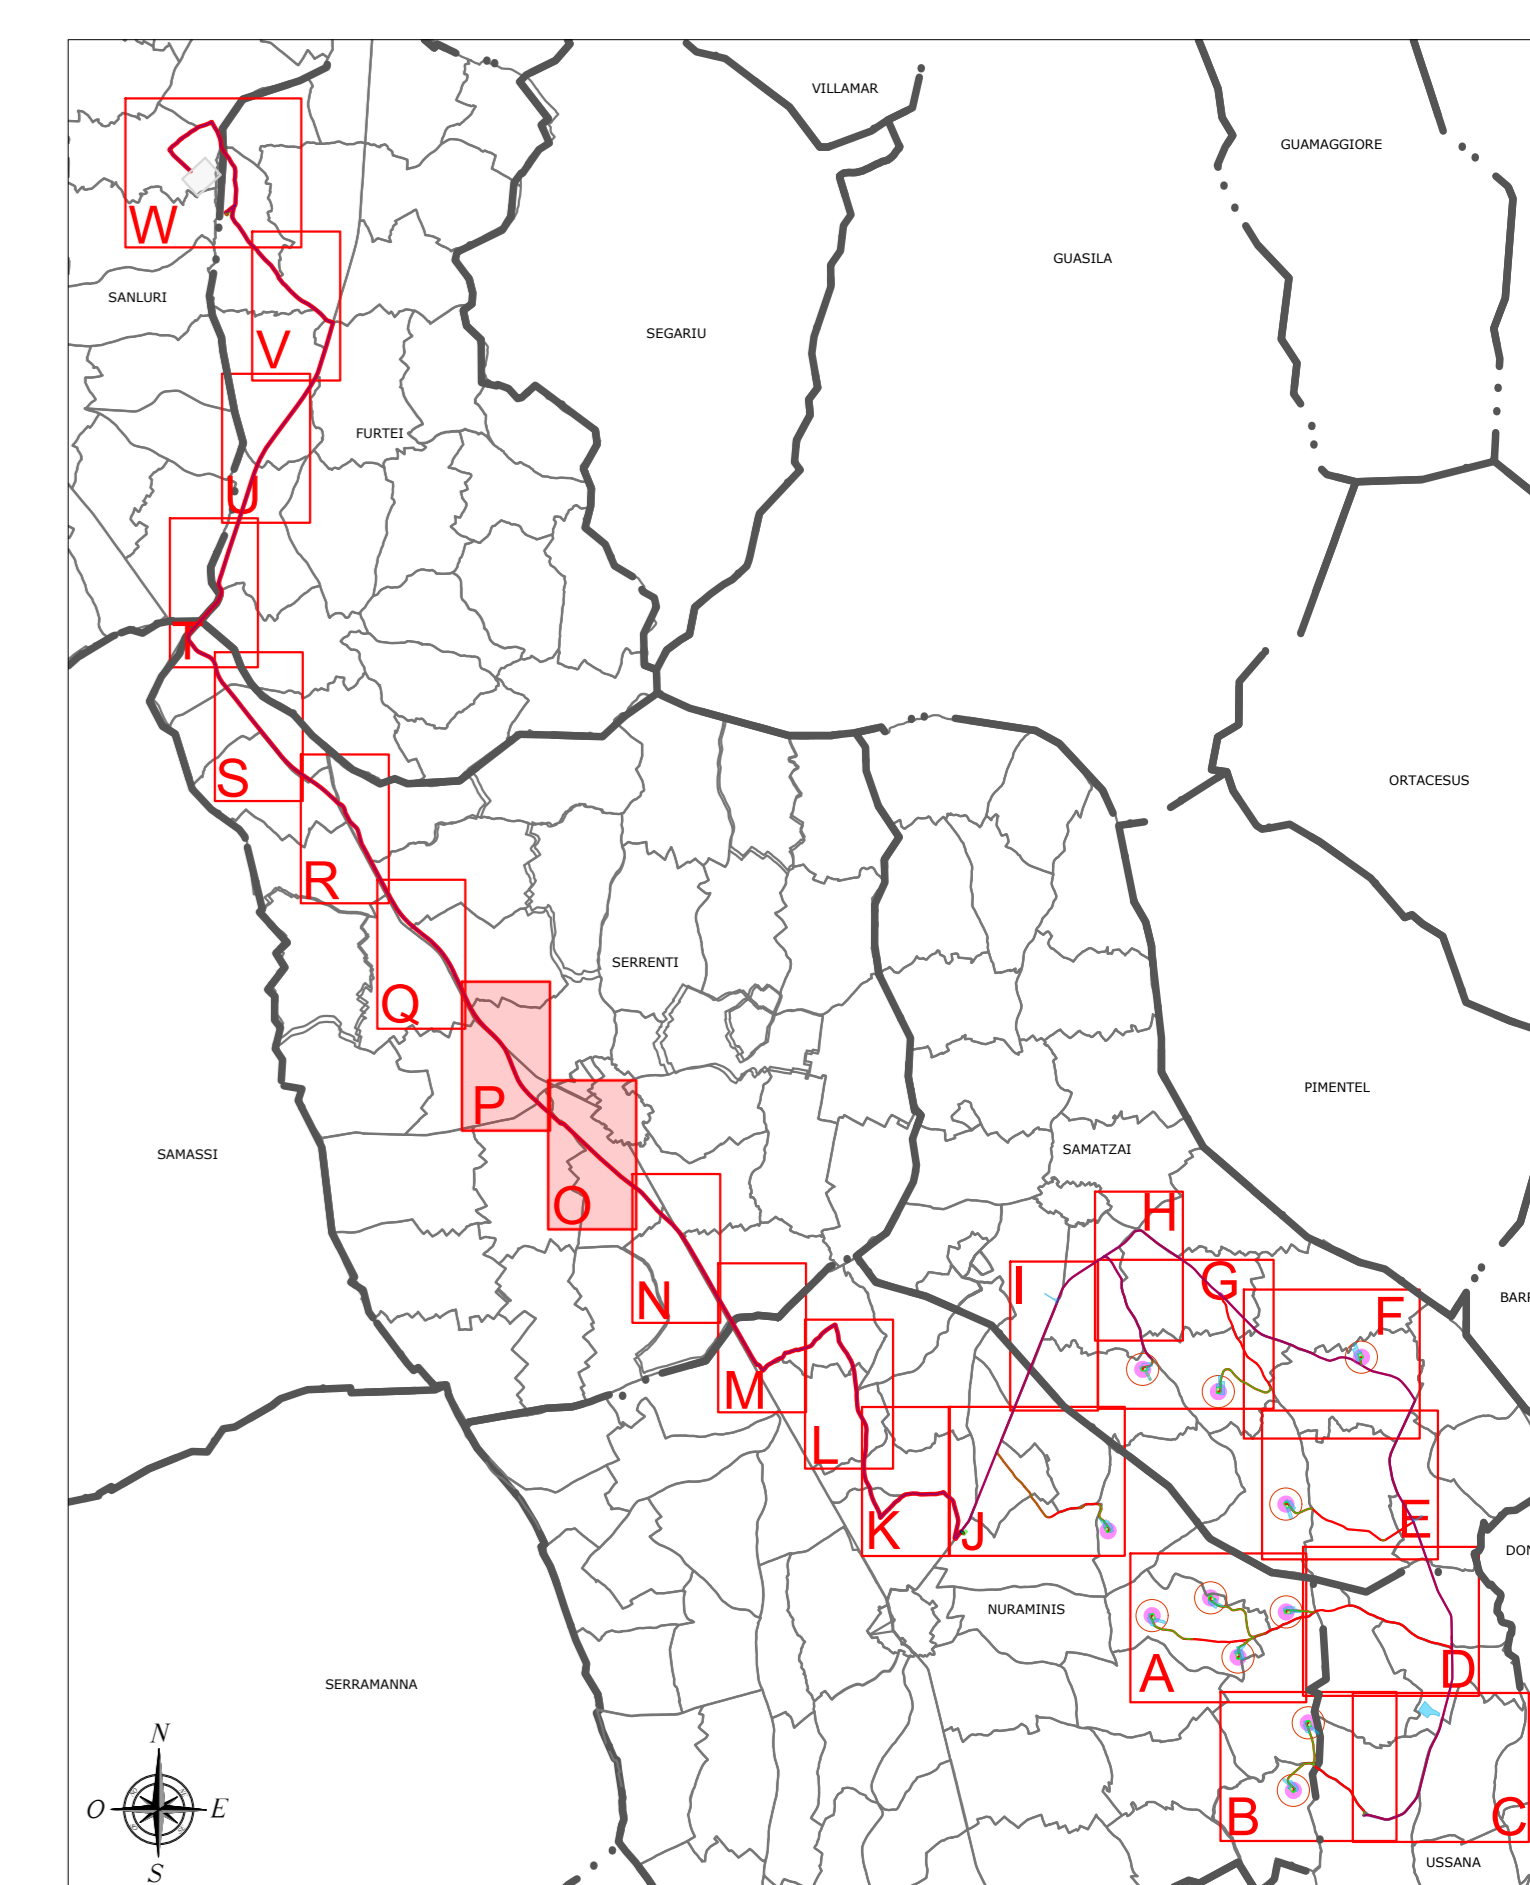

LEGENDA	
SIMBOLO	DESCRIZIONE
XX	Particella catastale
- - -	Fogli catastali
- - -	Limiti comunali amministrativi
—	Cavidotto 36 kV - Distribuzione MT
○	Limiti di Tanca DGR 59/90 2020 All.5 D=170
■	Diritto di superficie (Piazzola, SSE utente e strade di nuova realizzazione)
■	Servizi di cavidotto (Buffer 12 m complessivo)
■	Servizi di passaggio (Strade esistenti da adeguare)
■	Servizi di area spazzata
■	Occupazione temporanea (piazzola di cantiere, area di cantiere, area gru, slarghi e aree di manovra mezzi)

INQUADRAMENTO GENERALE - SCALA 1:80.000



REGIONE SARDEGNA
Provincia del Sud Sardegna

PARCO EOLICO "SA CORONA"
COMUNI DI NURAMINIS, SAMATZAI E USSANA (SU)

Oggetto: PROGETTO DEFINITIVO		BLTX-NS-RC18-II
Piano PARTICELLARE DI ESPROPRIO GRAFICO - PLANIMETRIA		Code: 0000000000
Data: 05/05/2024		Scala: 1:80.000/2.000

Data	Rev.	Descrizione	Eseg.	Contr.	Appr.
05/05/2024	0	Prima emissione	EB	GF	BLTX

<p>A cura di: S.A.T. Consulenze e progetti S.r.l. Dir. Ing. Giuseppe Frongia</p> <p>Gruppo di progettazione: Ing. Giuseppe Frongia Ing. Massimo Esposito Ing. Antonio Caputo Ing. Giancarlo Costa Ing. Paolo Sestini Dir. Fabio Marconi</p> <p>Contributi specialistici: Dott. Antonio Sestini (Civile) Dott. Massimo Sestini (Strutture) Dott. Marco Tadi (Architettura) Dott. Carlo Neri (Norme Municipali)</p>	<p>Progettazione: Dott. Ing. Giuseppe Frongia</p> <p>PRODOTTORE INGEGNERIA Dott. Ing. Giuseppe Frongia</p>	<p>Comittente: BALTEX SARDEGNA 15 NURAMINIS S.R.L. Corso XXI Marzo, 33 20129 Milano (MI) P.IVA: 13118200202 - PEC: baltexsardegna15nuraminis@pec.it</p>
--	--	--