IMPIANTI IN RELAZIONE VISIVA CON L'IMPIANTO IN PROGETTO

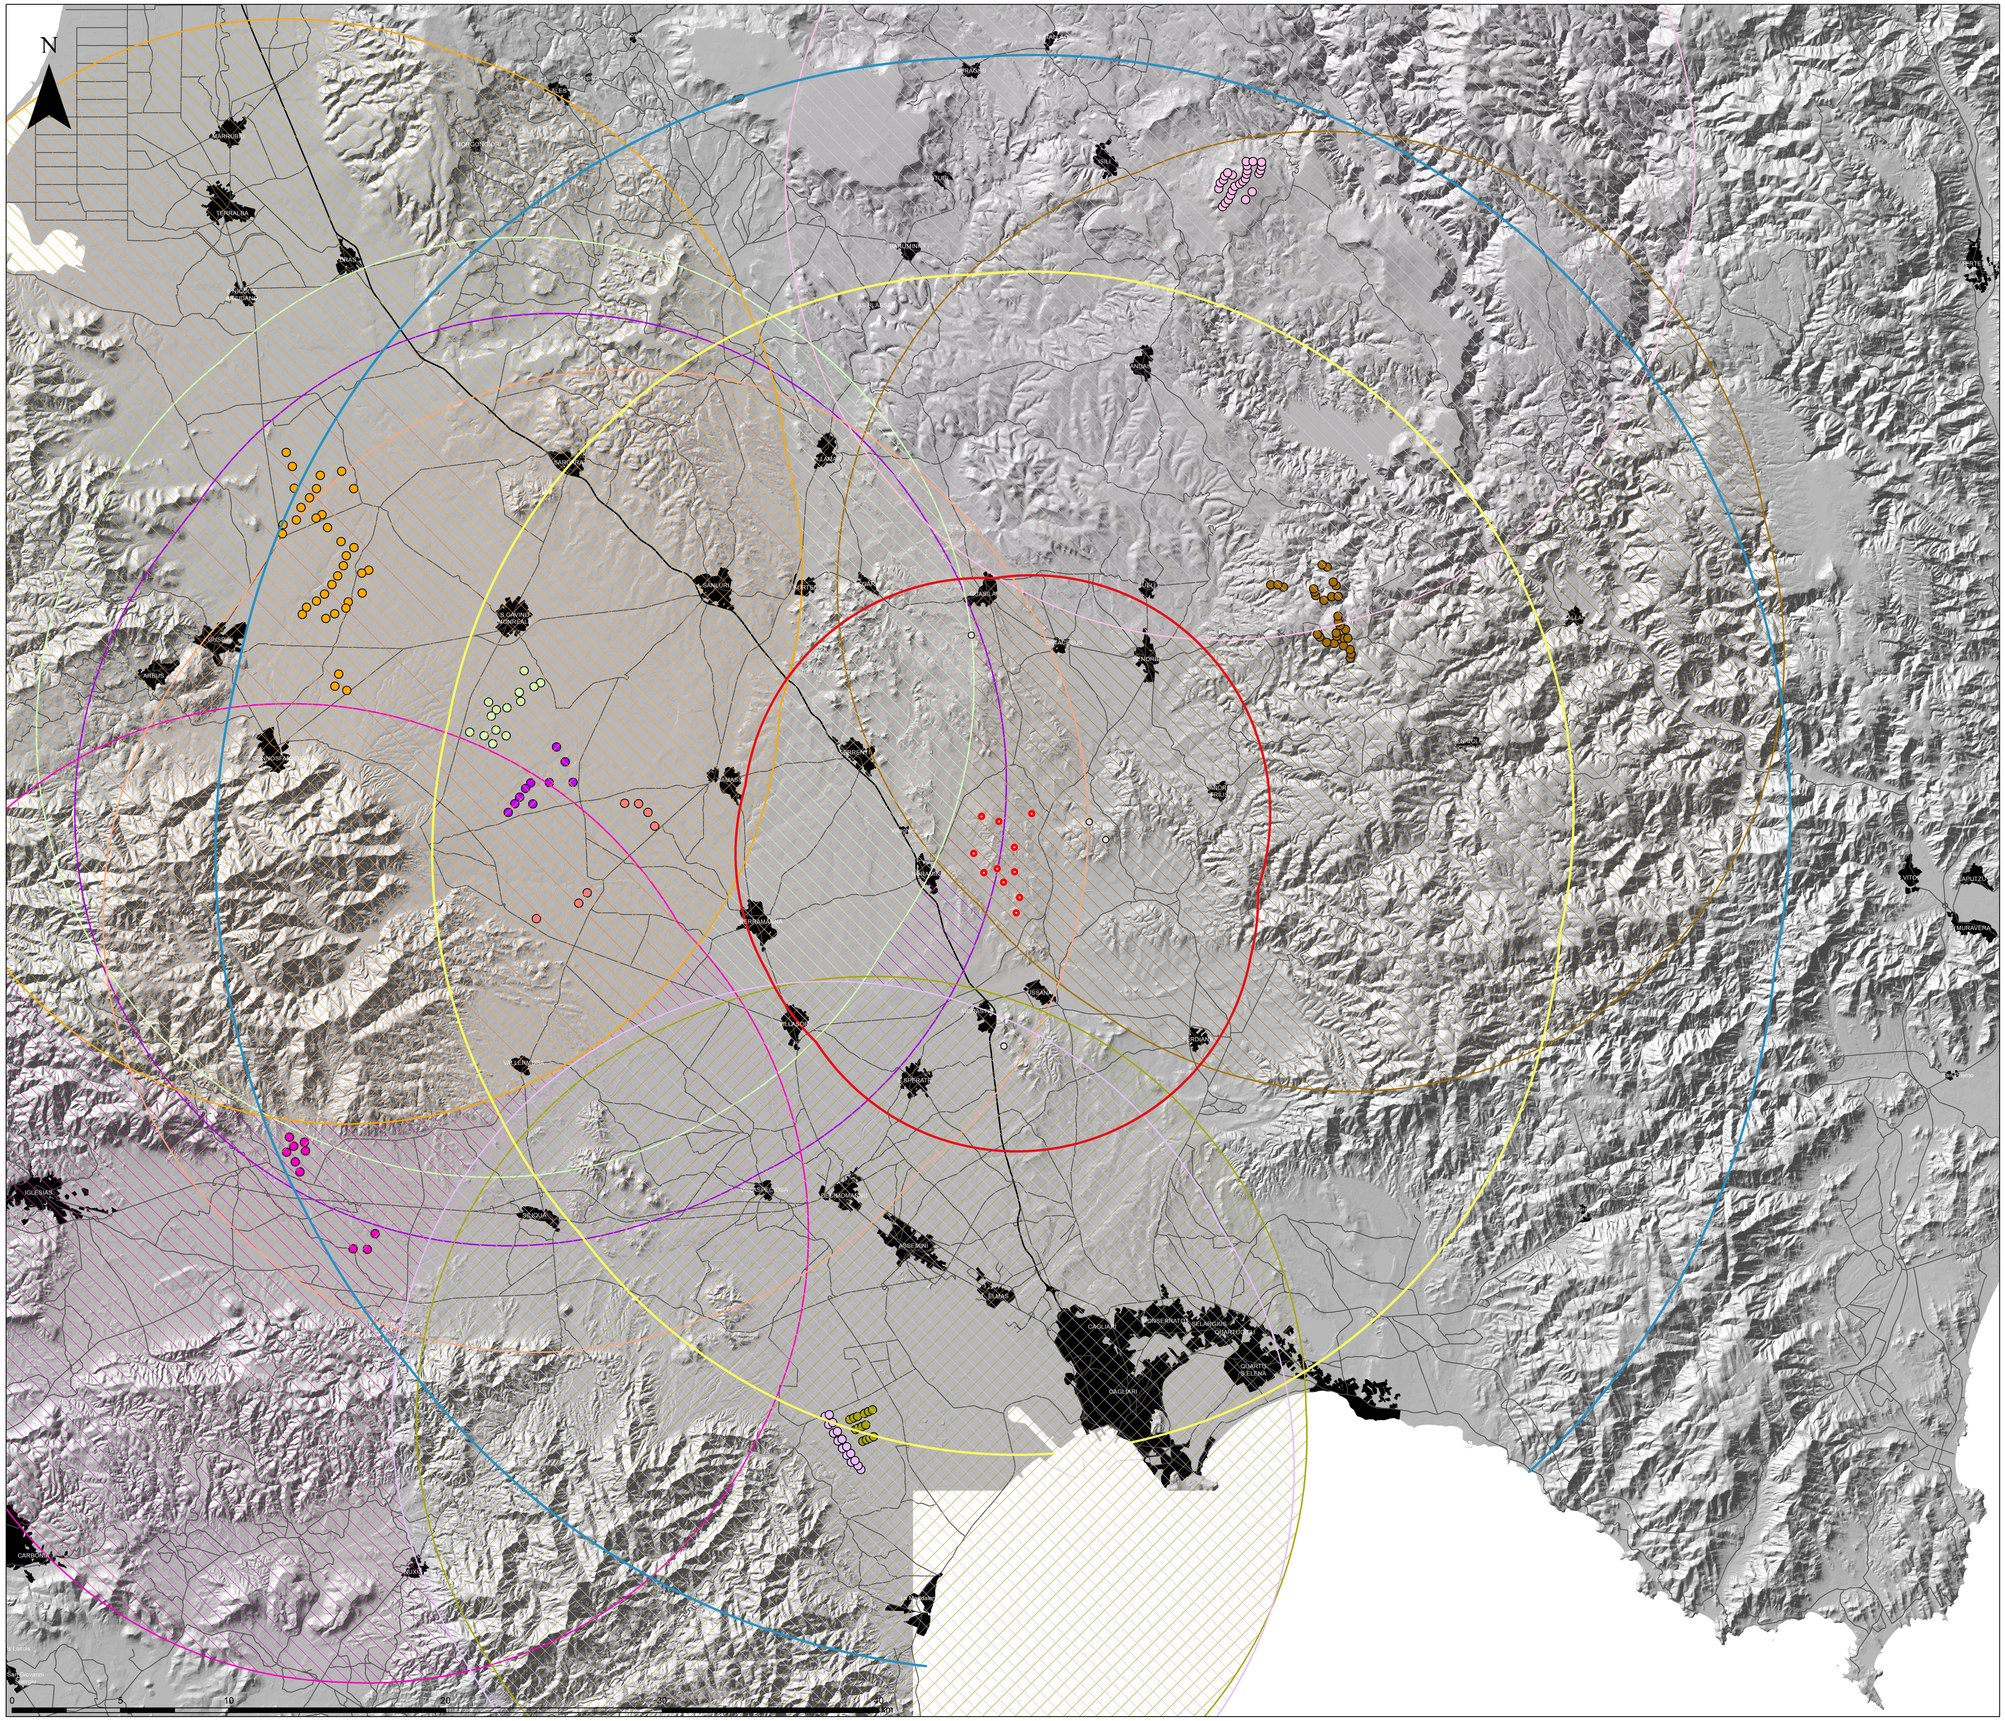

Legenda

- Aerogen. in progetto
- Areale di massima attenzione (11km)
- Bacino visivo (25km)
- Area di intervisibilità potenziale (35km)
- Impianti minieolici (Fonte GSE)

Nome
- Cagliarill

Nome
- Cagliarill

Nome
- Campidano

Nome
- Campidano

Nome
- Energia_Verde

Nome
- Energia_Verde

Nome
- Ermosura

Nome
- Ermosura

Nome
- Parco eolico Esna

Nome
- Parco eolico Esna

Nome
- Medio Campidano

Nome
- Medio Campidano

Nome
- Nurri

Nome
- Nurri

Nome
- San_Basilio

Nome
- San_Basilio

Nome
- Santu Miali

Nome
- Santu Miali

REGIONE SARDEGNA
Provincia del Sud Sardegna

PARCO EOLICO "SA CORONA"

COMUNI DI NURAMINIS, SAMATZAI E USSANA (SU)

Oggetto: STUDIO DI IMPATTO AMBIENTALE		**BLTX-NS-RA12-1**
Titolo: **IMPIANTI IN RELAZIONE VISIVA CON L'IMPIANTO IN PROGETTO**	Cod.elab.	
	scala	1:50.000

Data	Rev.	Descrizione	Eseg.	Contr.	Appr.
Maggio 2024	0	Prima emissione	IAT	GF	BLTX

A cura di:
I.A.T. Consulenze e progetti S.r.l.
Dott. Ing. Giuseppe Frongia

Gruppo di progettazione:
Ing. Giuseppe Frongia
Ing. Giuseppe Frongia (responsabile)
Ing. Marianna Barbarino
Pian. Terr. Andrea Cappai
Ing. Gianfranco Corda
Ing. Paolo Deiegna
Ing. Elisa Fadda Fais
Dott. Fabio Mancosu

Contributi specialistici:
Ing. Antonio Debiasi (acustica)
Dott. Geol. Maria Francesca Lobina (geologa)
Agr. Dott. Nat. Nicola Manis (pedologa)
Ing. Gianluca Melis
Dott. Fabrizio Murru
Dott. Nat. Alessio Muru
Ing. Andrea Onnis
Pian. Terr. Eleonora Re
Ing. Elisa Roych
Ing. Marco Ulceri
Agr. Dott. Nat. Mauro Cerdi (Flora)
Dott. Maurizio Medda (Faune)
Dott.ssa Alice Nozza (Archeologa)
Dott. Matteo Tatti (Archeologo)

Progettazione:
Dott. Ing. Giuseppe Frongia
ORDINE INGEGNERI PROVINCIA CAGLIARI
N. 3425 Dott. Ing. Giuseppe Frongia

Il Committente:

iat CONSULENZA E PROGETTI
www.iatprogetti.it

BALTEX SARDEGNA 15 NURAMINIS S.R.L.
Corso XXII Marzo, 39
20129 Milano (MI)
P.IVA 13118320962 - PEC baltexsardegna15nuraminis@pec.it

A0	BLTX-NS-RA12-1_Impianti in relazione visiva con l'impianto in progetto.dwg		2023/0386
Formato	File origine	File di stampa	Codice pratica

Elaborazioni: I.A.T. Consulenze e progetti S.r.l. con socio unico - Via Michele Giua s.n.c. ZI CACIP , 09122 Cagliari, Tel./Fax +39.070.658297

Disegni, calcoli, specifiche e tutte le altre informazioni contenute nel presente documento sono di proprietà della I.A.T. Consulenze e progetti s.r.l.
Al ricevimento di questo documento la stessa diffida pertanto di riprodurlo, in tutto o in parte, e di rivelarne il contenuto in assenza di esplicita autorizzazione.