OPERE DI REGIMAZIONE ACQUE SUPERFICIALI - PLANIMETRIA GENERALE - SCALA 1:5.000

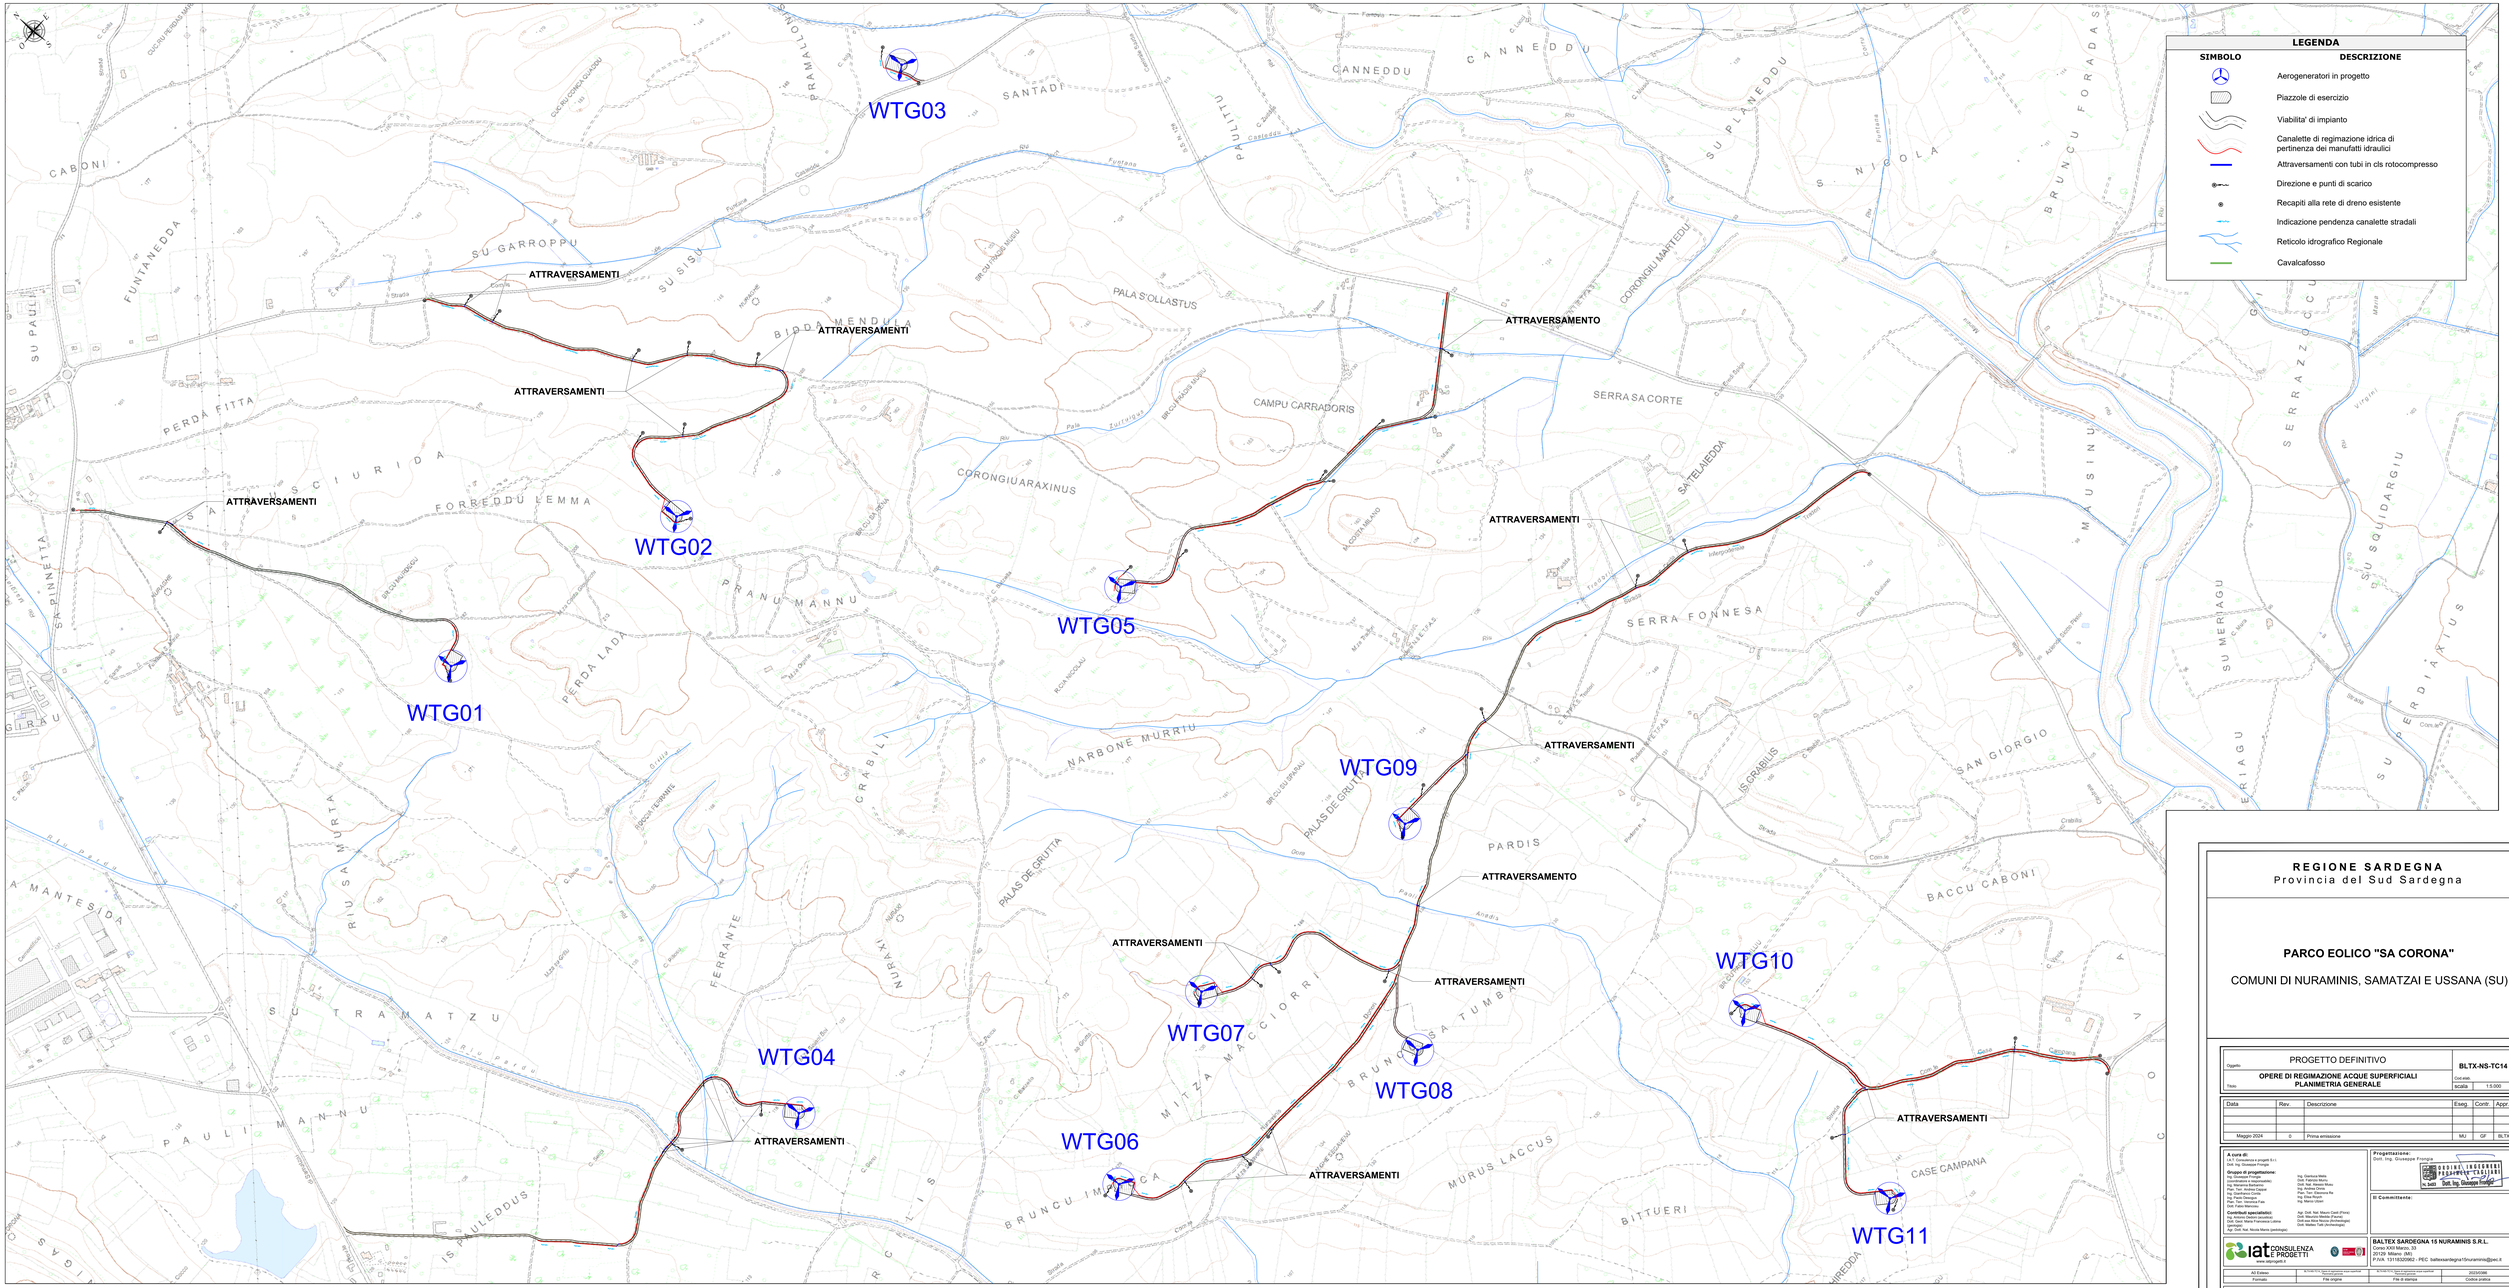

REGIONE SARDEGNA
Provincia del Sud Sardegna

PARCO EOLICO "SA CORONA"

COMUNI DI NURAMINIS, SAMATZAI E USSANA (SU)

Oggetto:	PROGETTO DEFINITIVO	BLTX-NS-TC14
Titolo:	**OPERE DI REGIMAZIONE ACQUE SUPERFICIALI PLANIMETRIA GENERALE**	Cod.elab.
		scala 1:5.000

Data	Rev.	Descrizione	Eseg.	Contr.	Appr.
Maggio 2024	0	Prima emissione	MU	GF	BLTX

A cura di:
iat Consulenza e progetti S.r.l.
Dott. Ing. Giuseppe Frongia

Gruppo di progettazione:
Ing. Giuseppe Frongia
(coordinatore e responsabile)
Ing. Gianluca Melis
Arch. Antonio Cabiddi
Ing. Elisa Ruyoti
Ing. Paolo Deriagus
Ing. Mario Lorrai Tola
Dott. Fabio Marcello

Contributi specialistici:
Ing. Valeria Mameli (acustica)
Dott.ssa Maria Antonietta Mura
(archeologa)
Dott. Nat. Nicola Maria (paesaggio)

Progettazione:
Dott. Ing. Giuseppe Frongia

Il Committente:

BALTEX SARDEGNA 15 NURAMINIS S.R.L.
Corso XXII Marzo, 27
20129 Milano (MI)
P.IVA 13118320962 - PEC: baltexsardegna15nuraminis@pec.it

All.Elaborato	Archivio Cartografia/Ortofoto/Catasto/Altro	20230039B
Formato	File origine	File di stampa / Codice pratica

Disegno, calcoli, specifiche e tutte le altre informazioni contenute nel presente documento sono di proprietà della I.A.T. Consulenza e progetti s.r.l. e non possono in alcun modo essere diffusi senza il consenso scritto, se non a cura, a cui si richiama il contenuto e la tutela di quanto pubblicato a norma di legge.