



PLANIMETRIA QUADRO 7 - SCALA 1:2.000



PLANIMETRIA DI RIFERIMENTO - SCALA 1:25.000

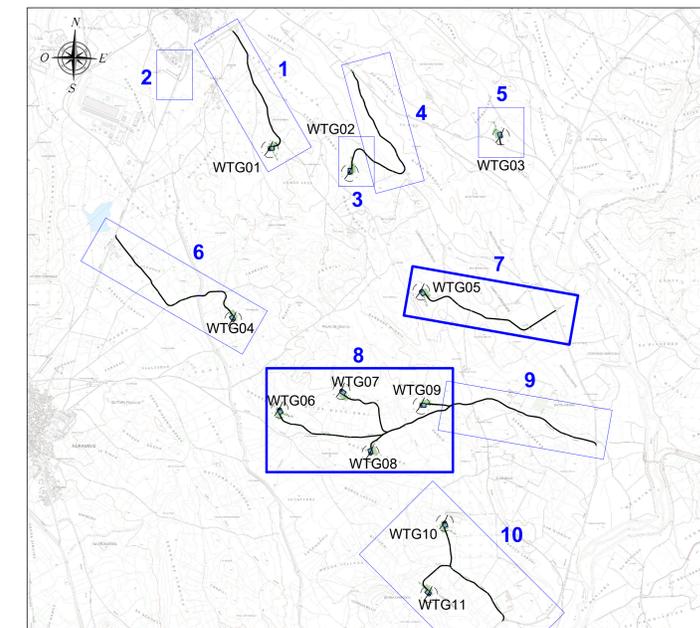

PLANIMETRIA QUADRO 8 - SCALA 1:2.000

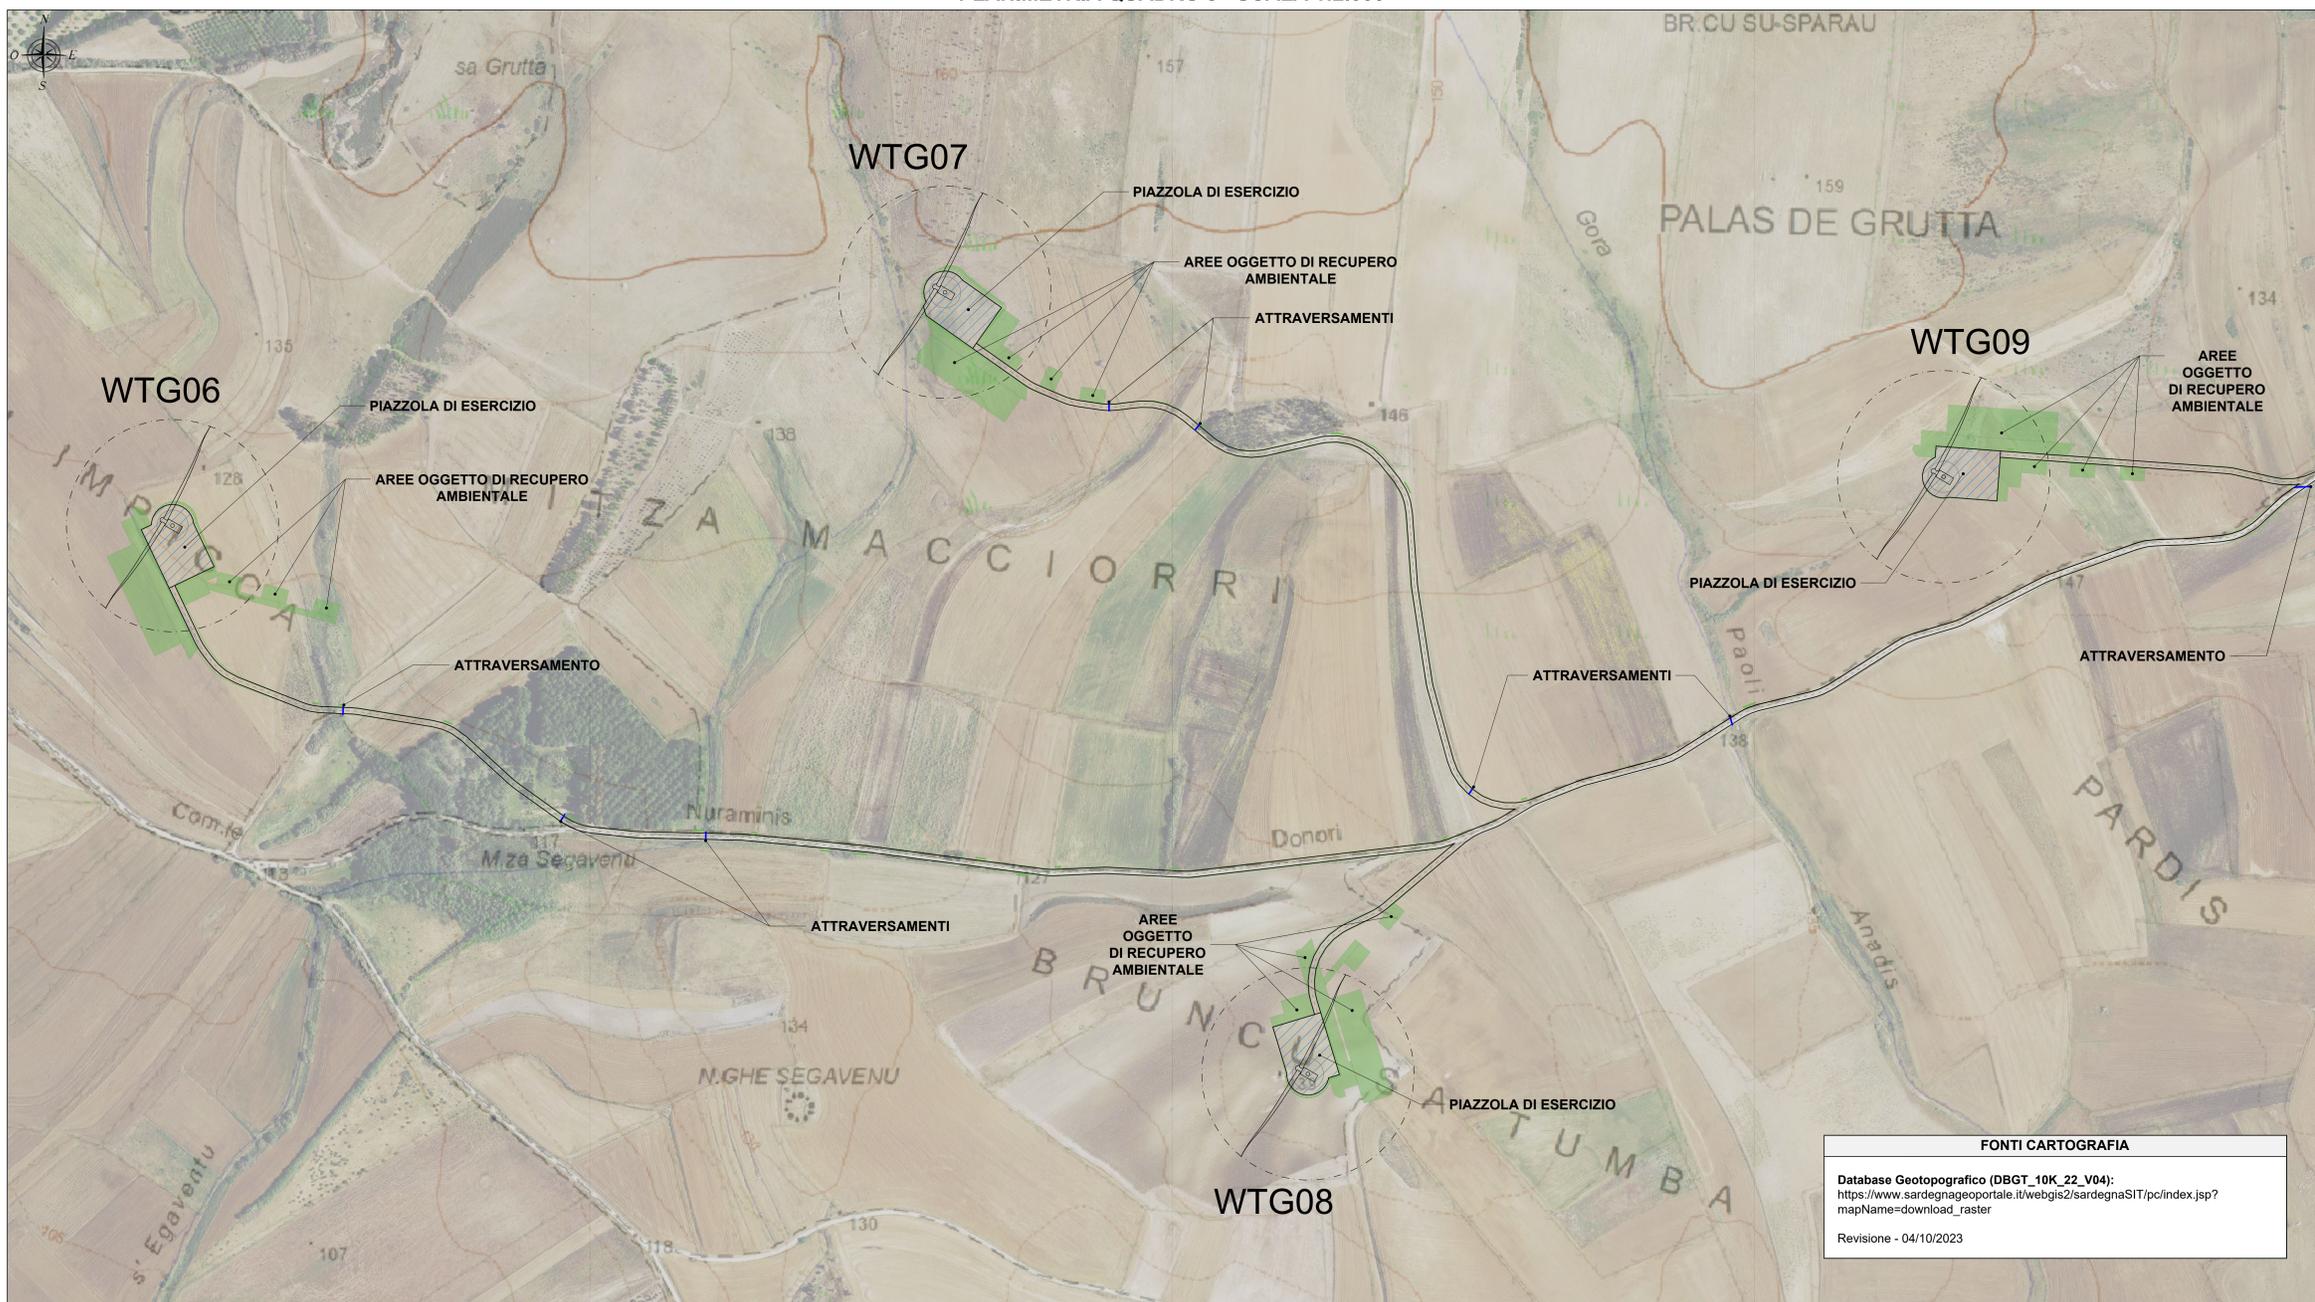

LEGENDA	
SIMBOLO	DESCRIZIONE
	Aerogeneratore
	Fondazione aerogeneratori
	Piazzola di esercizio
	Aree oggetto di recupero ambientale
	Viabilità d'impianto
	Scarpate oggetto di recupero ambientale
	Attraversamento idrico in tubo in cls rotocompresso
	Cavalcafosso

REGIONE SARDEGNA
Provincia del Sud Sardegna

PARCO EOLICO "SA CORONA"
COMUNI DI NURAMINIS, SAMATZAI E USSANA (SU)

Oggetto	VIABILITÀ E PIAZZOLE - PLANIMETRIA DI PROGETTO FASE DI ESERCIZIO	BLTX-NS-TC9b
Titolo		Con. n. 12/2000

Data	Rev.	Descrizione	Eseg.	Contr.	Appr.
Maggio 2024	0	Prima emissione		MU	GF

A cura di: T.A.T. Consulenze e progetti S.r.l. Dott. Ing. Giuseppe Frongia	Progettazione: Dott. Ing. Giuseppe Frongia
--	---

Gruppo di progettazione: Ing. Giancarlo Mela Dott. Ing. Antonio Mura Ing. Massimo Mura Ing. Tommaso Mura Ing. Gianfranco Costa Dott. Ing. Antonio Mura Dott. Ing. Massimo Mura Dott. Ing. Tommaso Mura	Coordinatore specializzato: Ing. Antonio Mela (coordinatore) Dott. Ing. Massimo Mura (coordinatore) Dott. Ing. Tommaso Mura (coordinatore) Ing. Gianfranco Costa (coordinatore)	Ag. C.A.T. - Ing. Massimo Mura (P.I.A.A.) Dott. Massimo Mura (P.I.A.A.) Dott. Massimo Mura (P.I.A.A.) Dott. Massimo Mura (P.I.A.A.)
--	---	--

--	--	--

FONTI CARTOGRAFIA
Database Geotopografico (DBGT_10K_22_V04):
https://www.sardegnaegeoportale.it/webgis2/sardegnaSIT/pc/index.jsp?mapName=download_raster
Revisione - 04/10/2023