


LEGENDA	
SIMBOLO	DESCRIZIONE
XX	Particella catastale
---	Fogli catastali
---	Limiti comunali amministrativi
---	Cavidotto 36 kV - Distribuzione MT
○	Limiti di Tanca DGR 59/90 2020 All.5 D=170
■	Diritto di superficie (Piazzola, SSE utente e strade di nuova realizzazione)
■	Servitù di cavidotto (Buffer 12 m complessivo)
■	Servitù di passaggio (Strade esistenti da adeguare)
■	Servitù di area spazzata
■	Occupazione temporanea (piazzola di cantiere, area di cantiere, area gru, slarghi e aree di manovra mezzi)

**INQUADRAMENTO GENERALE - SCALA 1:80.000**

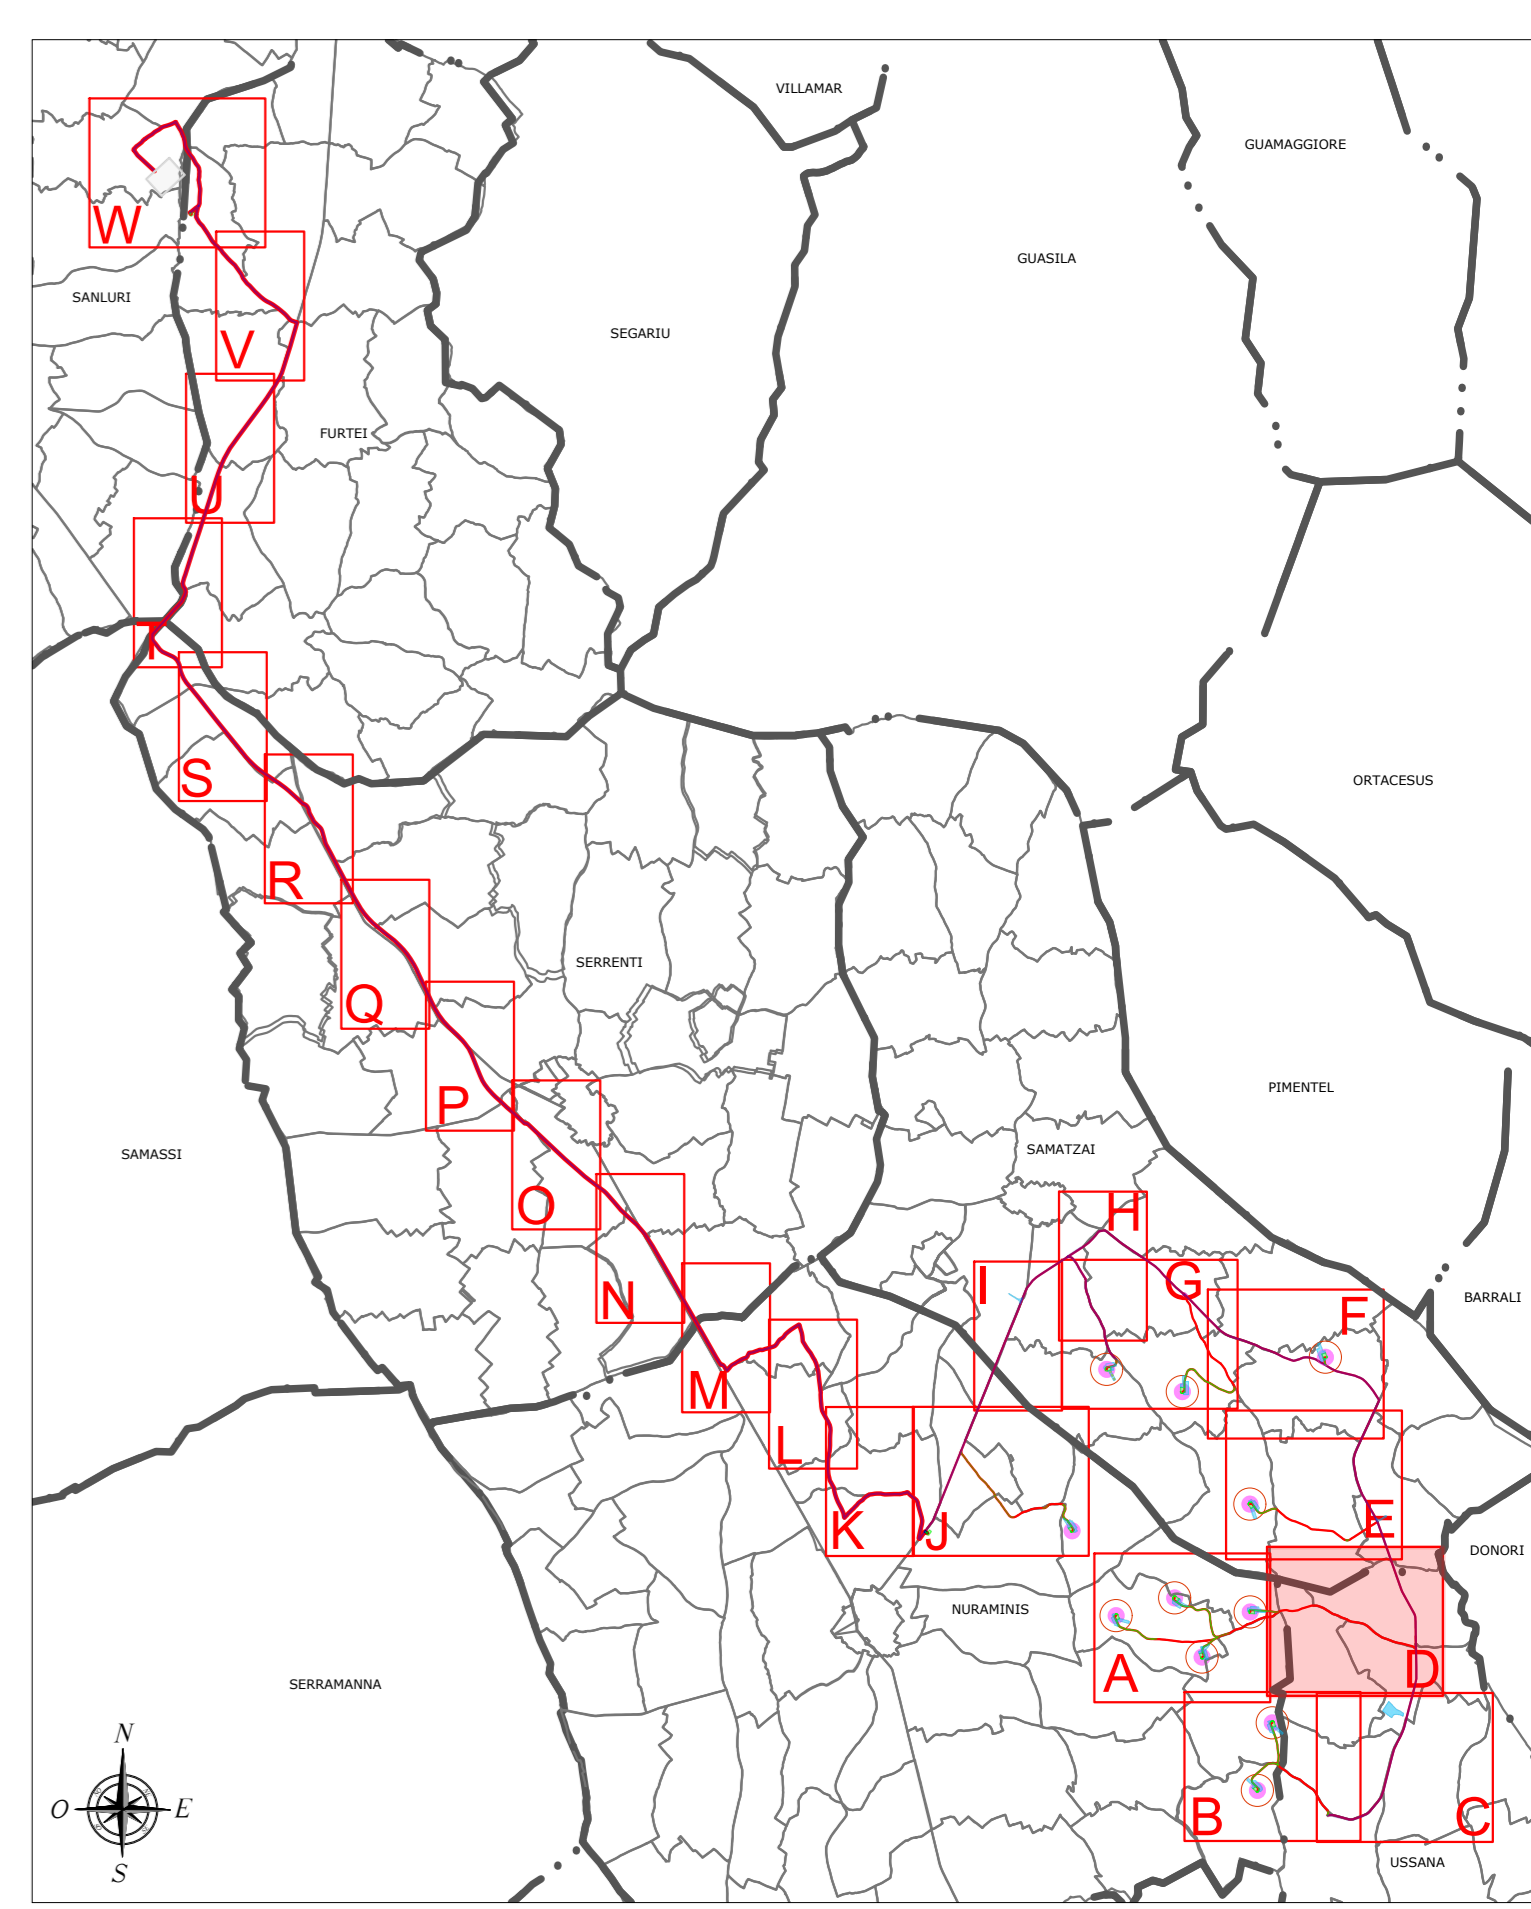

**REGIONE SARDEGNA**  
Provincia del Sud Sardegna

**PARCO EOLICO "SA CORONA"**  
COMUNI DI NURAMINIS, SAMATZAI E USSANA (SU)

<b>PROGETTO DEFINITIVO</b>		BLTX-NS-RC18-1d
<b>PIANO PARTICELLARE DI ESPROPRIO GRAFICO - PLANIMETRIA</b>		Codeciv. 1:80.000-2.000
Data: Maggio 2024		SCALA: 1:80.000-2.000

Data	Rev.	Descrizione	Eseg.	Contr.	Appr.
Maggio 2024	0	Prima emissione	EB	GF	BLTX

<p><b>A cura di:</b> Dott. Ing. Giuseppe Frongia</p> <p><b>Gruppo di progettazione:</b> Ing. Gianluca Della Porta Ing. Massimo Santoro Ing. Antonio Carlucci Ing. Gianfranco Costa Ing. Paolo Sanna Dott. Fabio Marconi</p> <p><b>Contributi specialistici:</b> Dott. Andrea Pisanelli Dott. Marco Vanni Dott. Nicola Maria Lombardi</p>	<p><b>Progettazione:</b> Dott. Ing. Giuseppe Frongia</p> <p><b>PRODOTTORE:</b> ORDINE INGEGNERI PROVINCIA CAGLIARI N. 3453 - Dott. Ing. Giuseppe Frongia</p>	<p><b>Comittente:</b> BALTEX SARDEGNA 15 NURAMINIS S.R.L. Corso XXI Marzo, 33 20129 Milano (MI) P.IVA: 1318202022 - PEC: baltexsardegna15nuraminis@pec.it</p>
--	--	---